T:\TIE2017\36606_VT4 RANTAVÄYLÄ JKL\TULOKSET_TS\OSA C. TIESUUNNITELMAN INFORMATIIVINEN AINEISTO\13T POHJANVAHVISTUSSUUNNITELMAKARTTA POHJANVAHVISTUKSET 310519.DWG

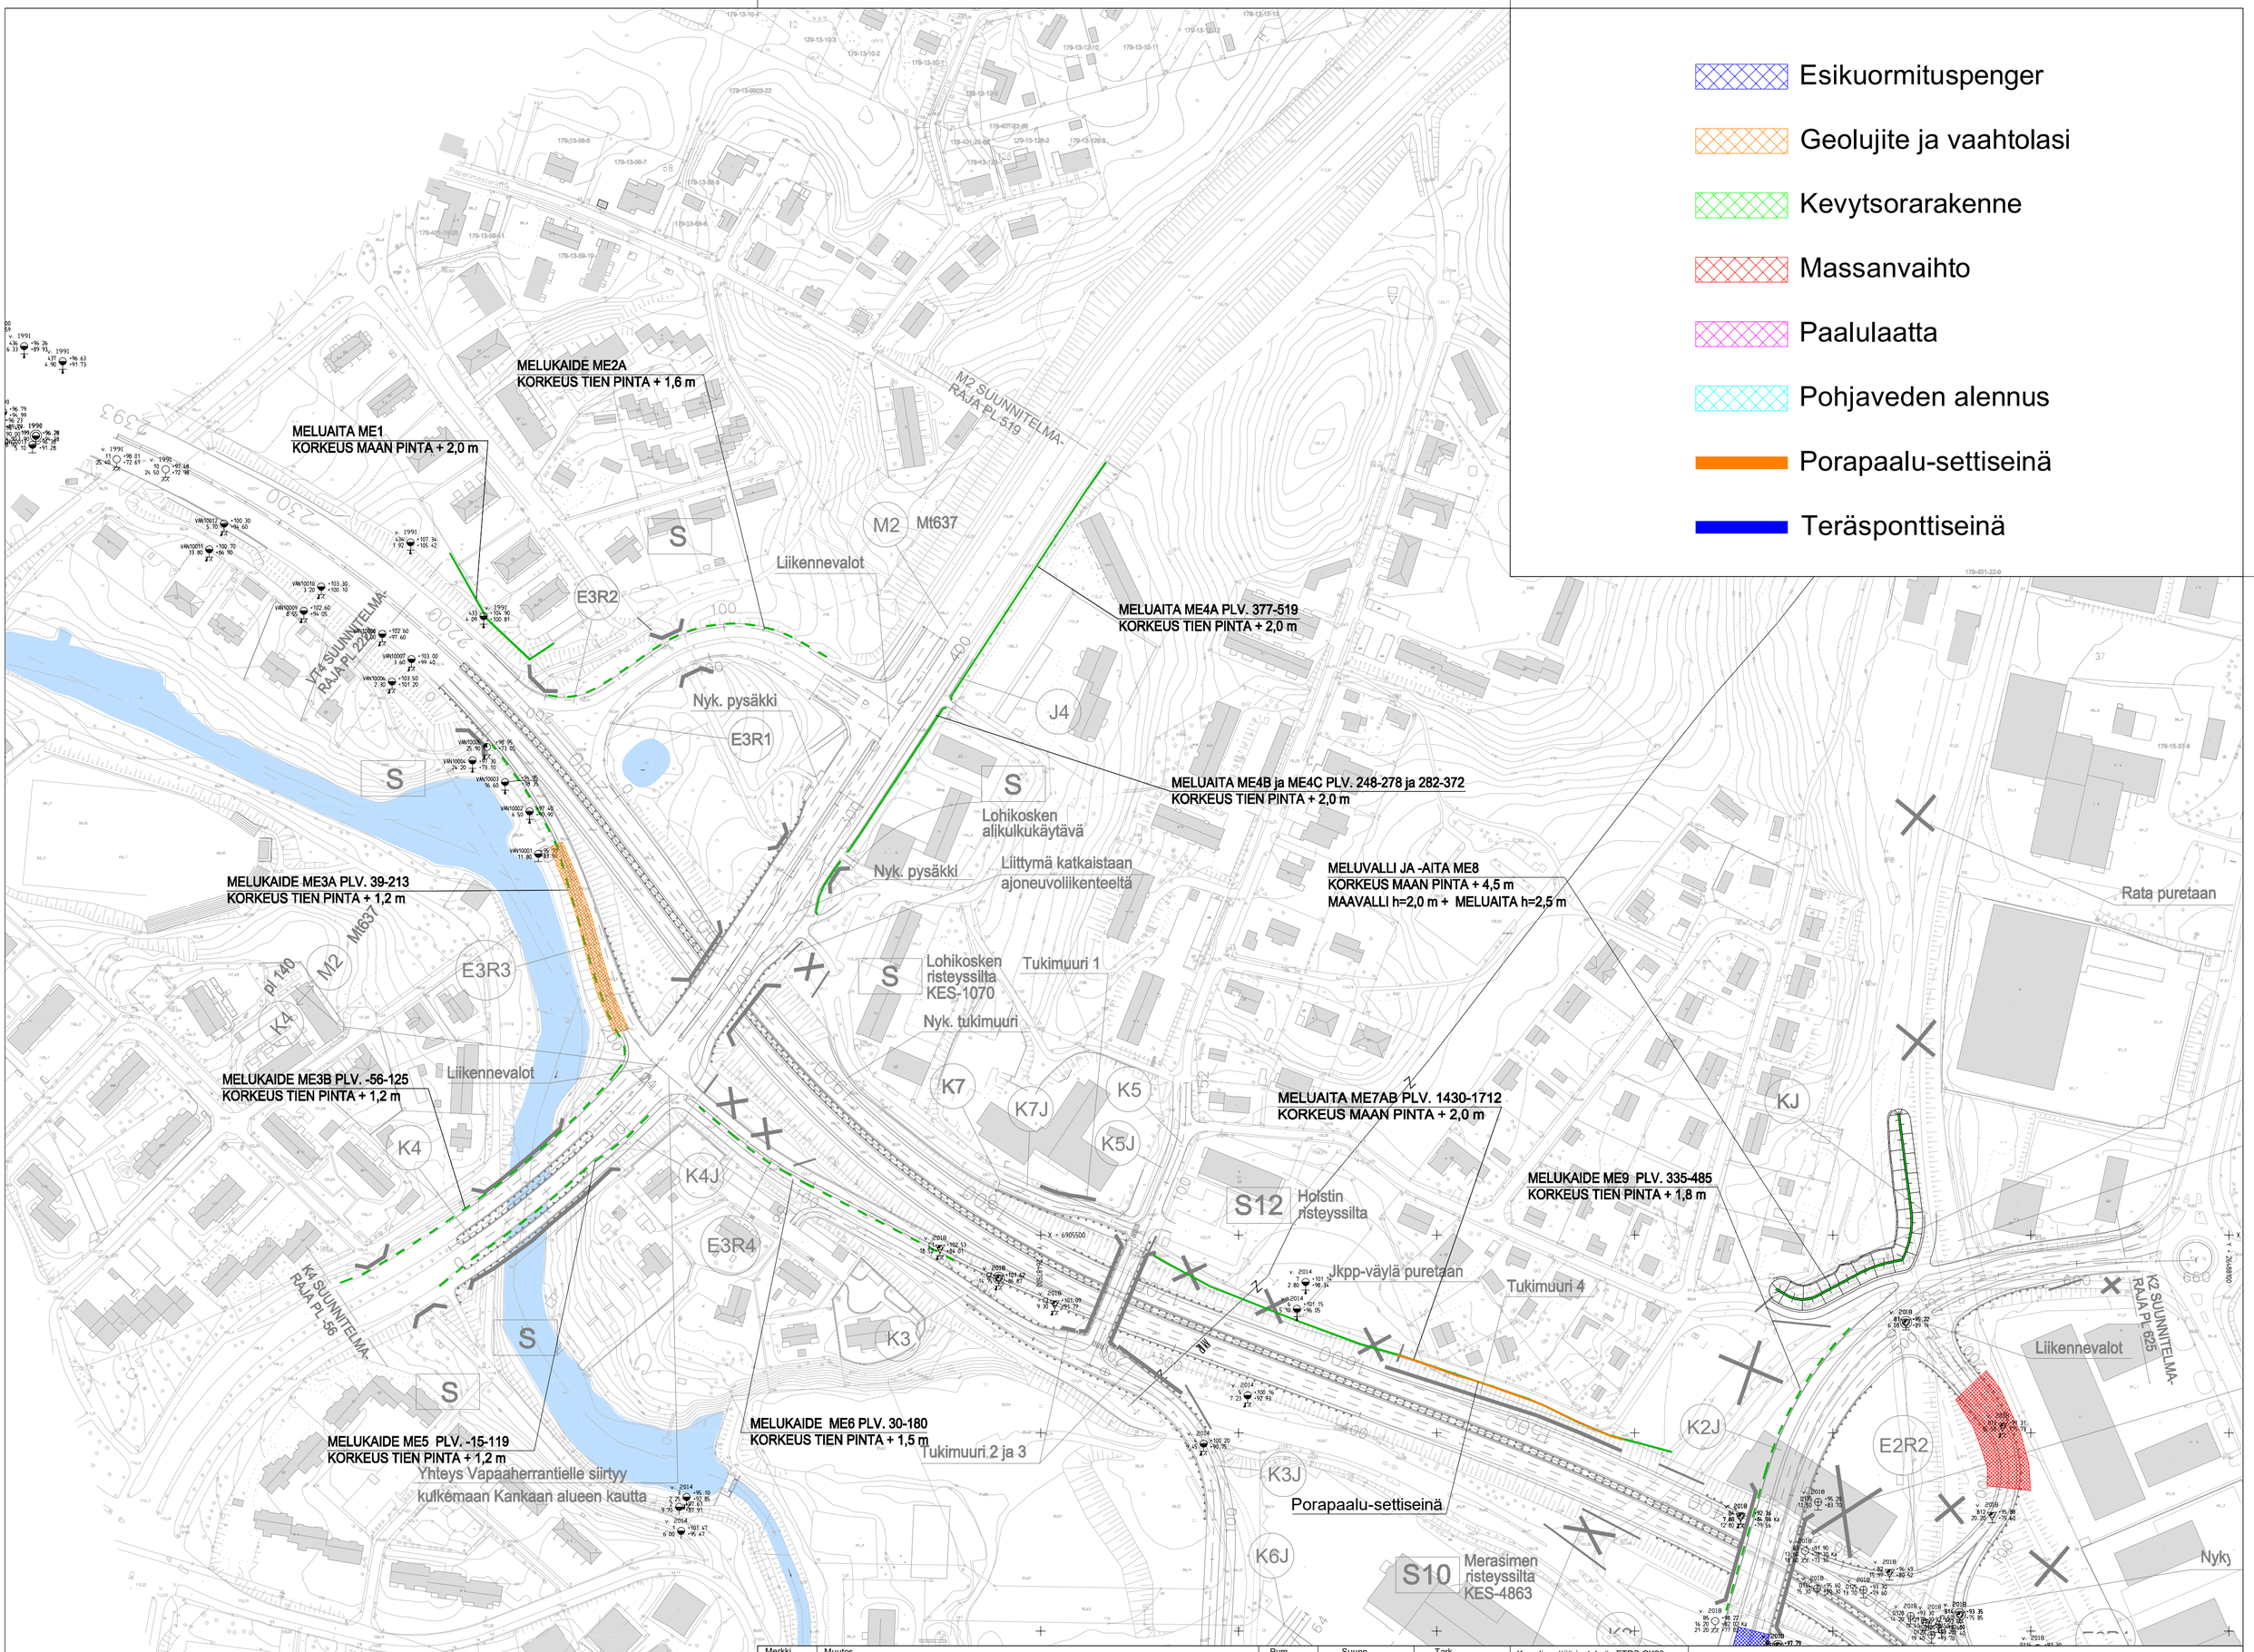


| Merkki | Muutos | Pvm | Suunn. | Tark. |
|---|---|---|---|---|
| Elinkeino-, liikenne- ja ympäristökeskus | JYVÄSKYLÄN KAUPUNKI | | RAMBOLL | |

Ramboll
PL 718, Pakkahuoneenaukio 2
33101 Tampere

| Pvm | | Pvm | | Pvm | |
|---|---|---|---|---|---|
| 10.02.2020 | Kari Komi | 10.02.2020 | Tapio Koikkalainen | 10.02.2020 | Satu Rajava<br>Vesa Lainpelto |

Koordinaattijärjestelmä ETRS-GK26
Korkeusjärjestelmä N2000
Tierekisteritunnus 4/233/5550 - 4/301/1800

Valtatien 4 (Rantaväylä) parantaminen välillä
Aholaidan eritasoliittymä - Lohikosken eritasoliittymä, Jyväskylä. Tiesuunnitelma.

Pohjanvahvistuskartta plv. 1600 - 2224

| Mittakaava | Piir.nro |
|---|---|
| 1:2000 | 13T-3 |