



Vt9 ja Vt4 Peruspoikkileikkaus 2x(9.25/7.0) + keskialue 3.50

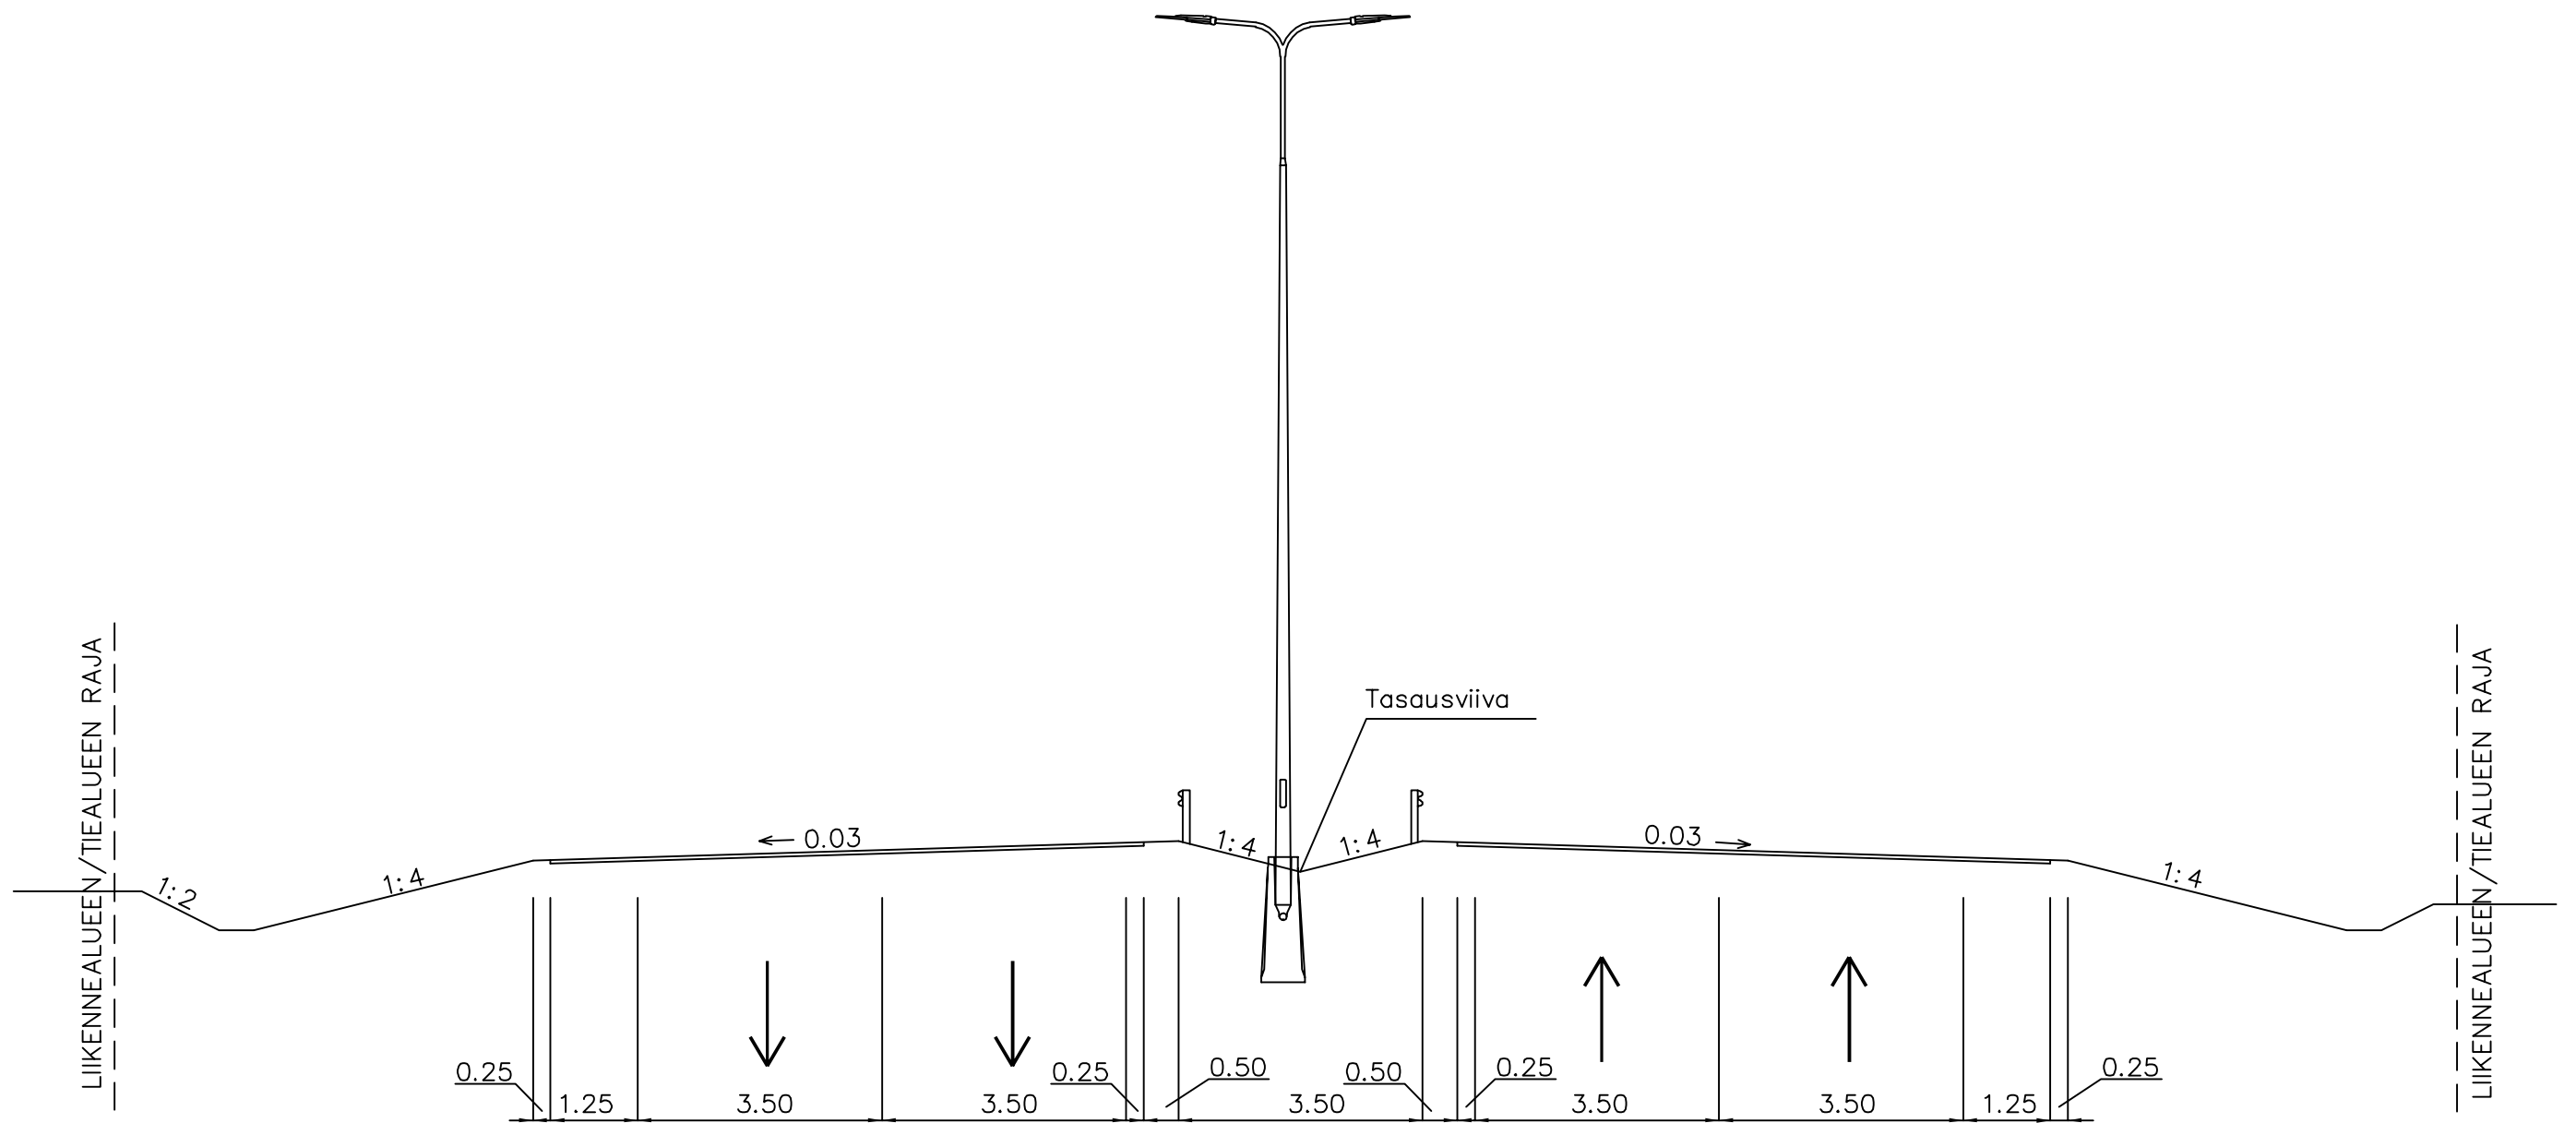

Merkki	Muutos	Pvm	Suunn.	Tark.	Koordinaattijärjestelmä ETRS-GK26	Valtatien 4 (Rantaväylä) parantaminen välillä Aholaidan eritasoliittymä - Lohikosken eritasoliittymä, Jyväskylä. Tiesuunnitelma.				
 JYVÄSKYLÄN KAUPUNKI					Korkeusjärjestelmä N2000					
Pvm	Kari Komi	Pvm	Tapio Koikkalainen	Pvm	Satu Rajava	Tierekisteritunnus	Liikennetekninen poikkileikkaus, V9 ja V4		Mittakaava	Piir.nro
10.02.2020		10.02.2020		10.02.2020	Tuomas Mäkelä/Jukka Niilo-Rämä	4/233/5550 - 4/301/1800			1:100	4T-1

RAMBOLL
Ramboll
PL 718, Pakkahuoneenaukio 2
33101 Tampere