



T: \\tis2017\36606_Vt4 Rantaväylä JKL\tulokset_TS\Osa B. Tiesuunnitelman pääpiirustukset\4T Liikennetekniset poikkileikkaukset\POIKKILEIKKAUKSET.DWG

M1
Peruspoikkileikkaus
M1 plv. -103 - 488
2x(9.25/7.0) + keskialue 3.50

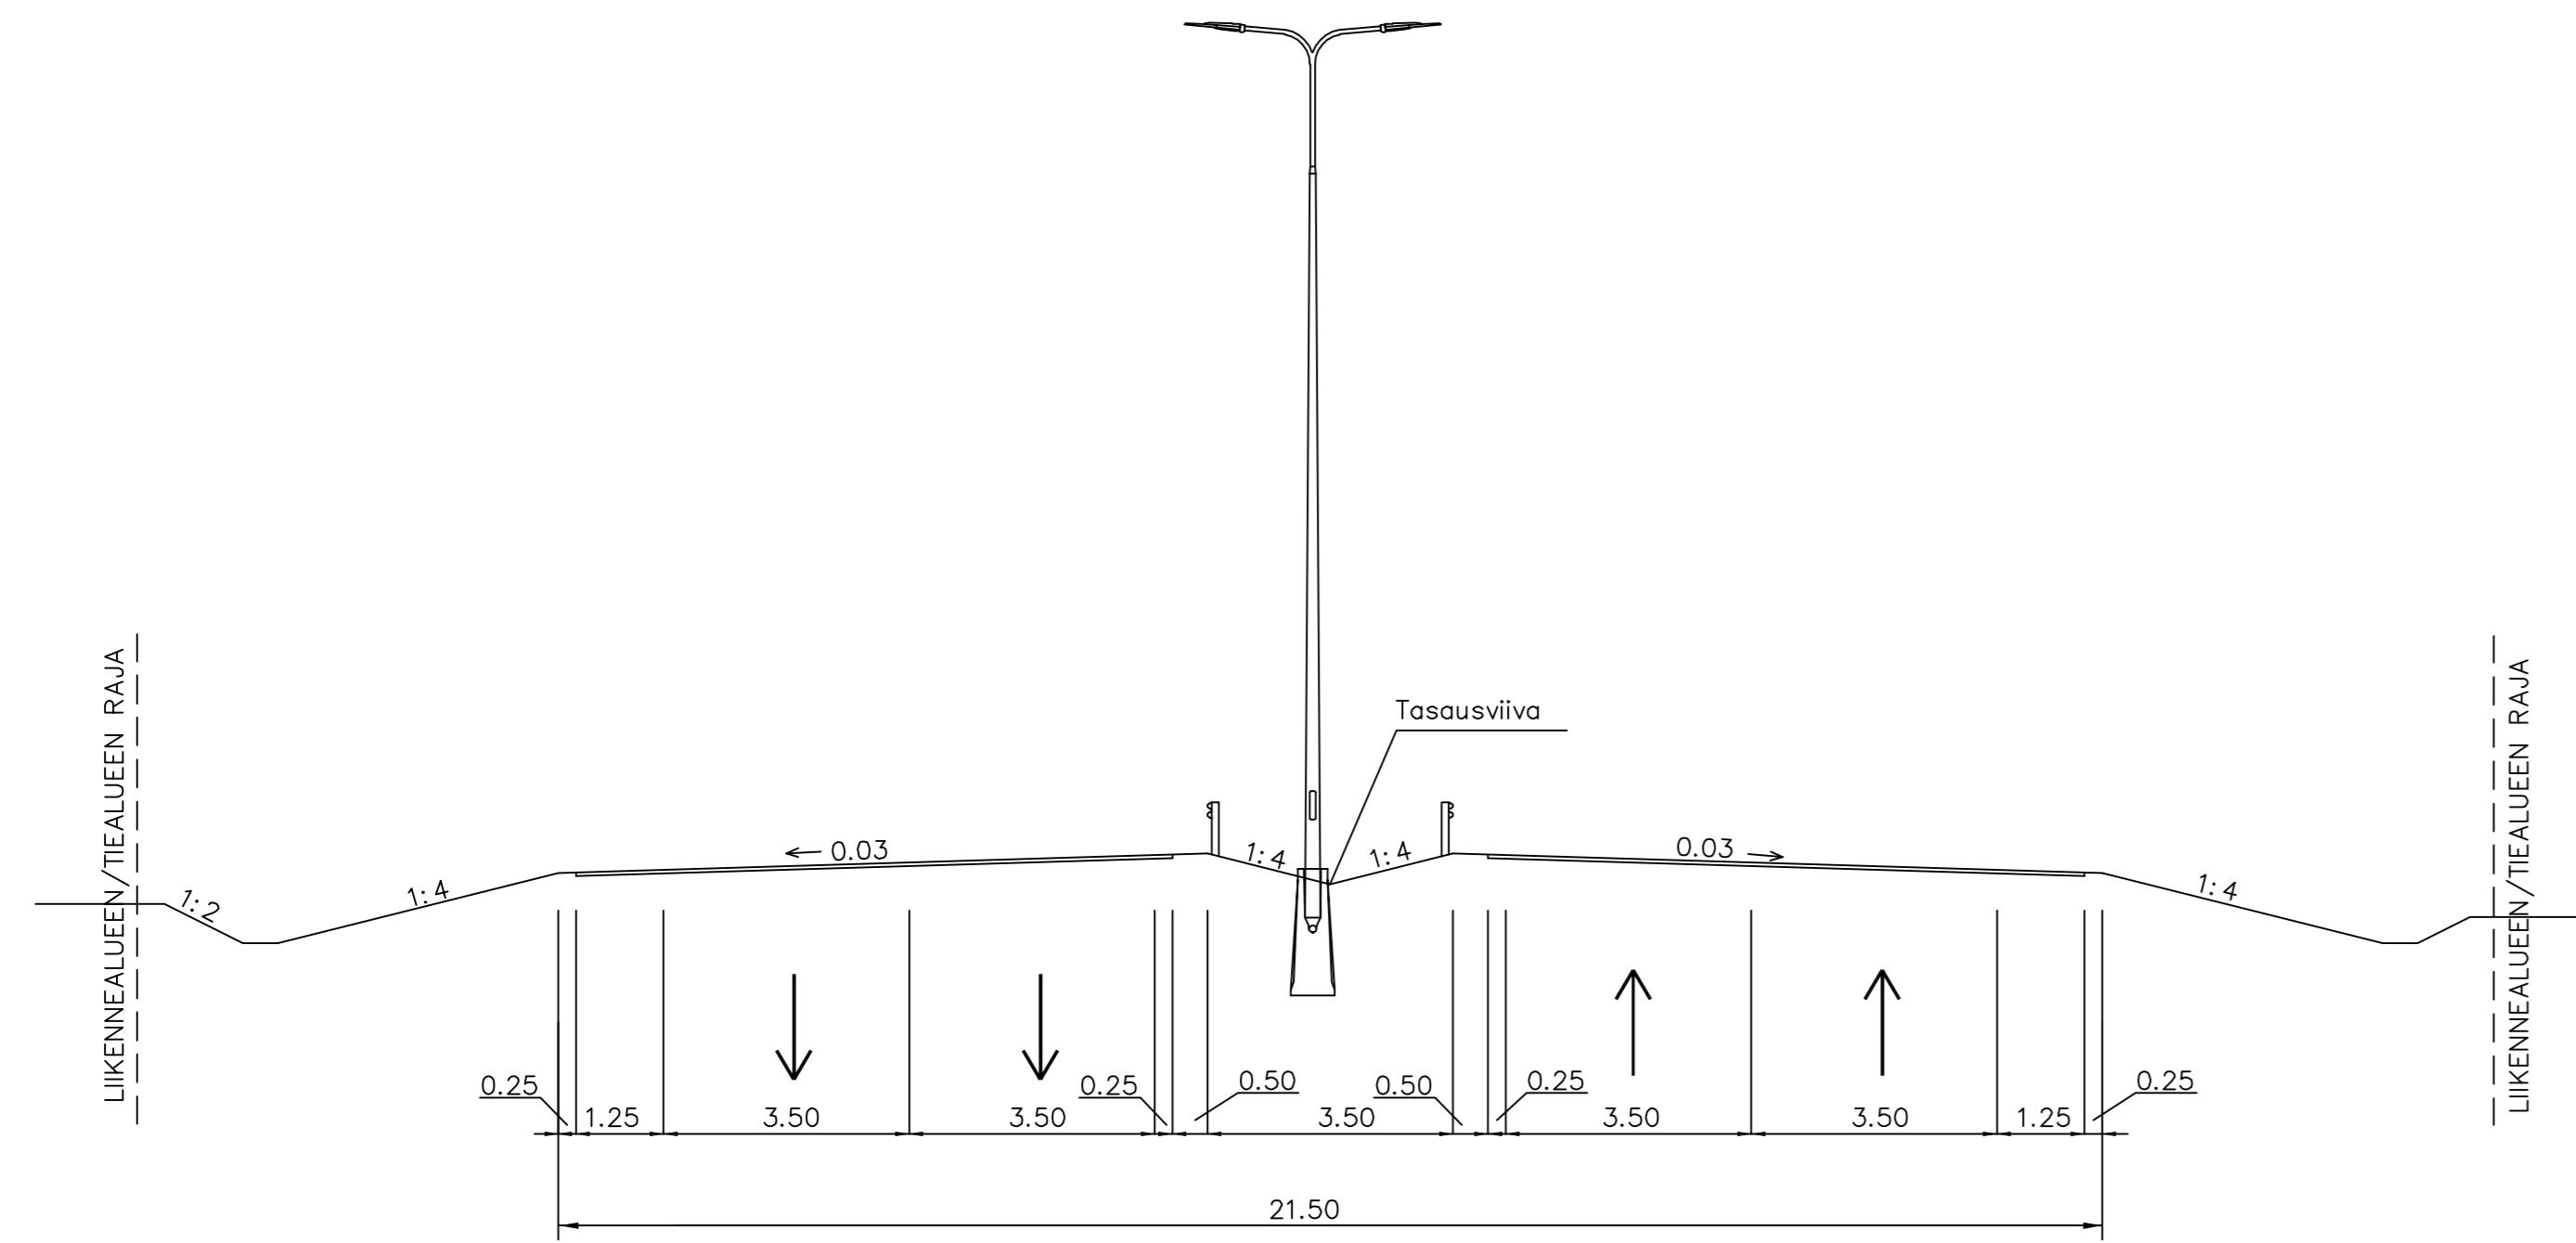

M2 ja J4
Peruspoikkileikkaus
2x(9.5/8.0 + korotettu välikaista 1,75) ja J4 3.5/3.0

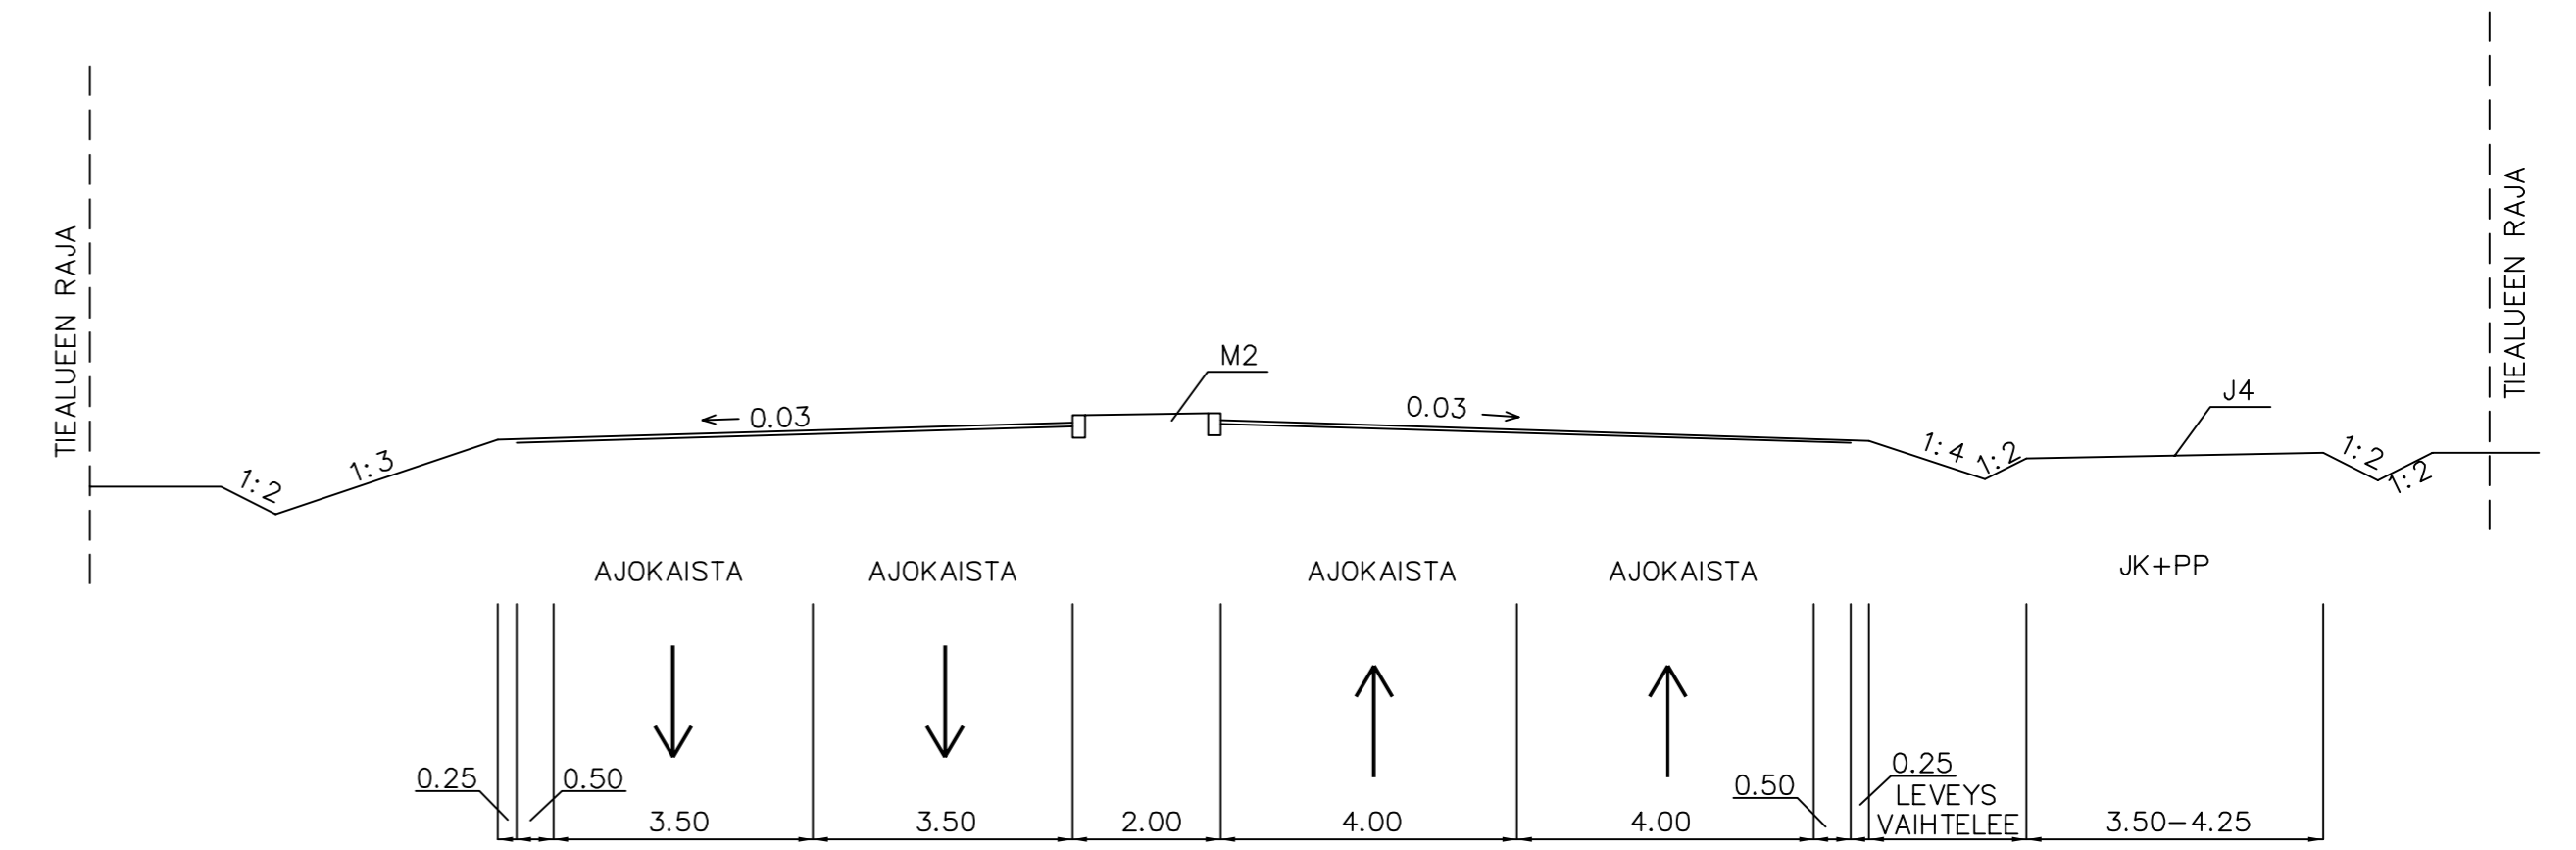

Merkki	Muutos	Pvm	Suunn.	Tark.	Koordinaattijärjestelmä ETRS-GK26	Valtatien 4 (Rantaväylä) parantaminen välillä Aholaidan eritasoliittymä - Lohikosken eritasoliittymä, Jyväskylä. Tiesuunnitelma.		
		JYVÄSKYLÄN KAUPUNKI			Ramboll PL 718, Pakkahuoneenaukio 2 33101 Tampere	Korkeusjärjestelmä N2000		
Pvm	Kari Komi	Pvm	Tapio Koikkalainen	Pvm	Satu Rajava	Tierokisteritunnus	Mittakaava Piir.no	
10.02.2020		10.02.2020		10.02.2020	Tuomas Mäkelä/Jukka Niilo-Rämä	4/233/5550 - 4/301/1800	Liikennetekniset poikkileikkaukset, M1, M2 ja J4 1:100 4T-3	