


E1R1, E1R2, E1R3, E1R4A, E1R4B, E1R5, E3R3 ja E3R4 Peruspoikkileikkaus 6.5/4.5

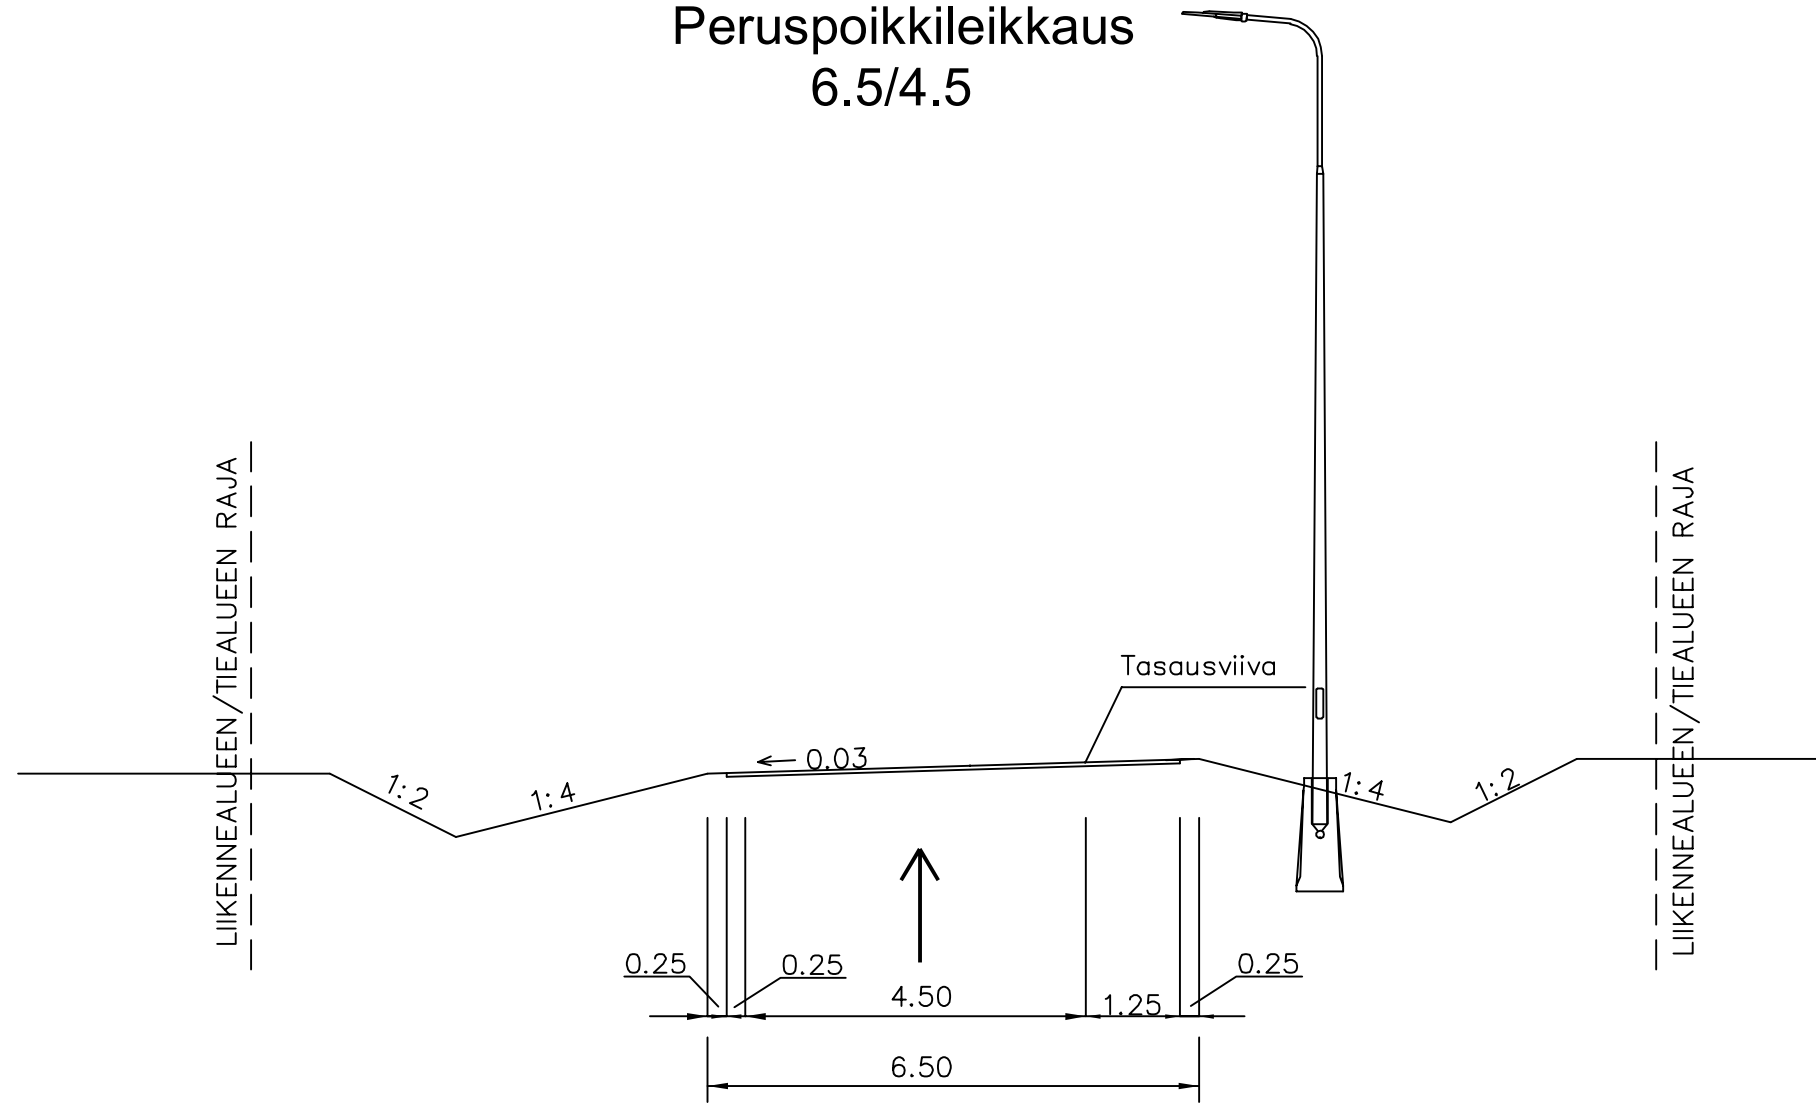

Merkki	Muutos	Pvm	Suunn.	Tark.	Koordinaattijärjestelmä ETRS-GK26	Valtatien 4 (Rantaväylä) parantaminen välillä Aholaidan eritasoliittymä - Lohikosken eritasoliittymä, Jyväskylä. Tiesuunnitelma.				
		JYVÄSKYLÄN KAUPUNKI				Korkeusjärjestelmä N2000				
Pvm	Kari Komi	Pvm	Tapio Koikkalainen	Pvm	Satu Rajava	Tierekisteritunnus	Liikennetekninen poikkileikkaus, E1R1, E1R2, E1R3, E1R4A, E1R4B, E1R5, E3R3 ja E3R4, 6.5/4.5		Mittakaava	Piir.nro
10.02.2020		10.02.2020		10.02.2020	Tuomas Mäkelä/Jukka Niilo-Rämä	4/233/5550 - 4/301/1800			1:100	4T-4