


Peruspoikkileikkaus
 Vt9 ja Vt4 2x(9.25/7.0)+keskialue 3.50

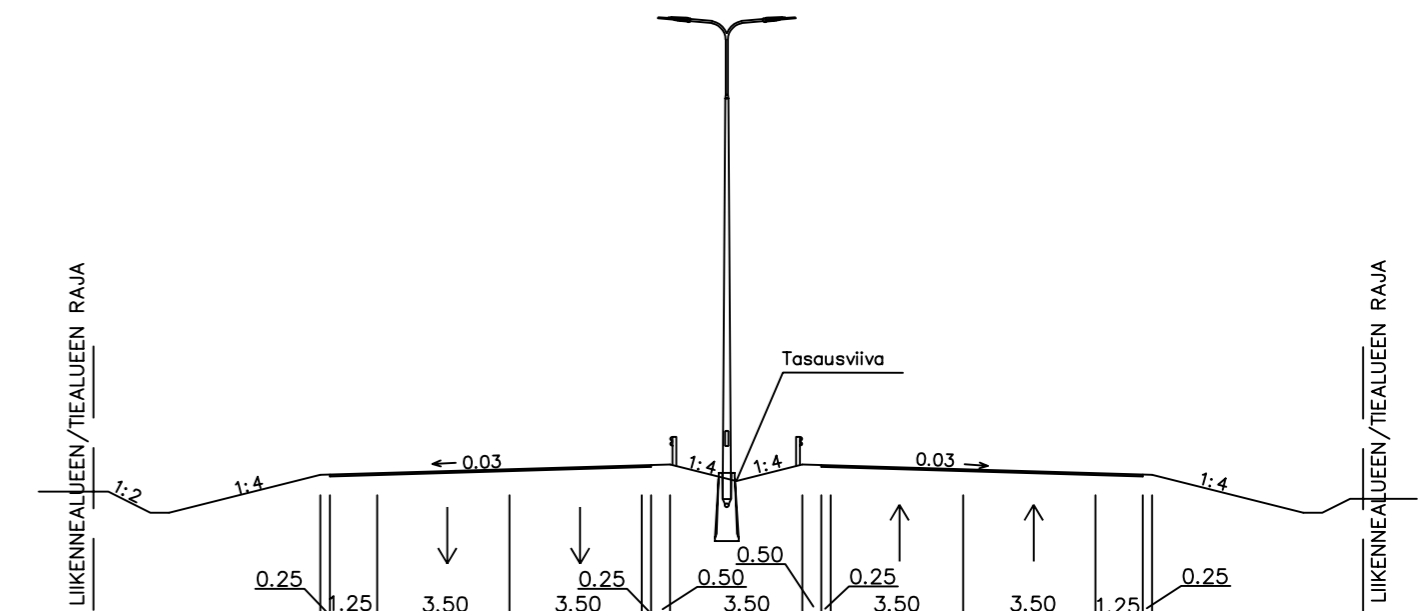

Merkki	Muutos	Pvm	Suunn.	Tark.	Koordinaattijärjestelmä	ETRS-GK26	Valtatien 4 (Rantaväylä) parantaminen välillä Aholaidan eritasoliittymä - Lohikosken eritasoliittymä, Jyväskylä. Tiesuunnitelma.	
		JYVÄSKYLÄN KAUPUNKI			Ramboll PL 718, Pakkahuoneenaukio 2 33101 Tampere	Korkeusjärjestelmä		N2000
Pvm	Kari Komi	Pvm	Tapio Koikkalainen	Pvm	Satu Rajava	Tierekisteritunnus	Pituusleikkaus V4 plv. 800 - 1500	
10.02.2020		10.02.2020		10.02.2020	Tuomas Mäkelä/Jukka Niilo-Rämä	4/233/5550 - 4/301/1800		Mittakaava
							Piir.nro	5T-3