


K2 + K2J peruspoikkileikkaus

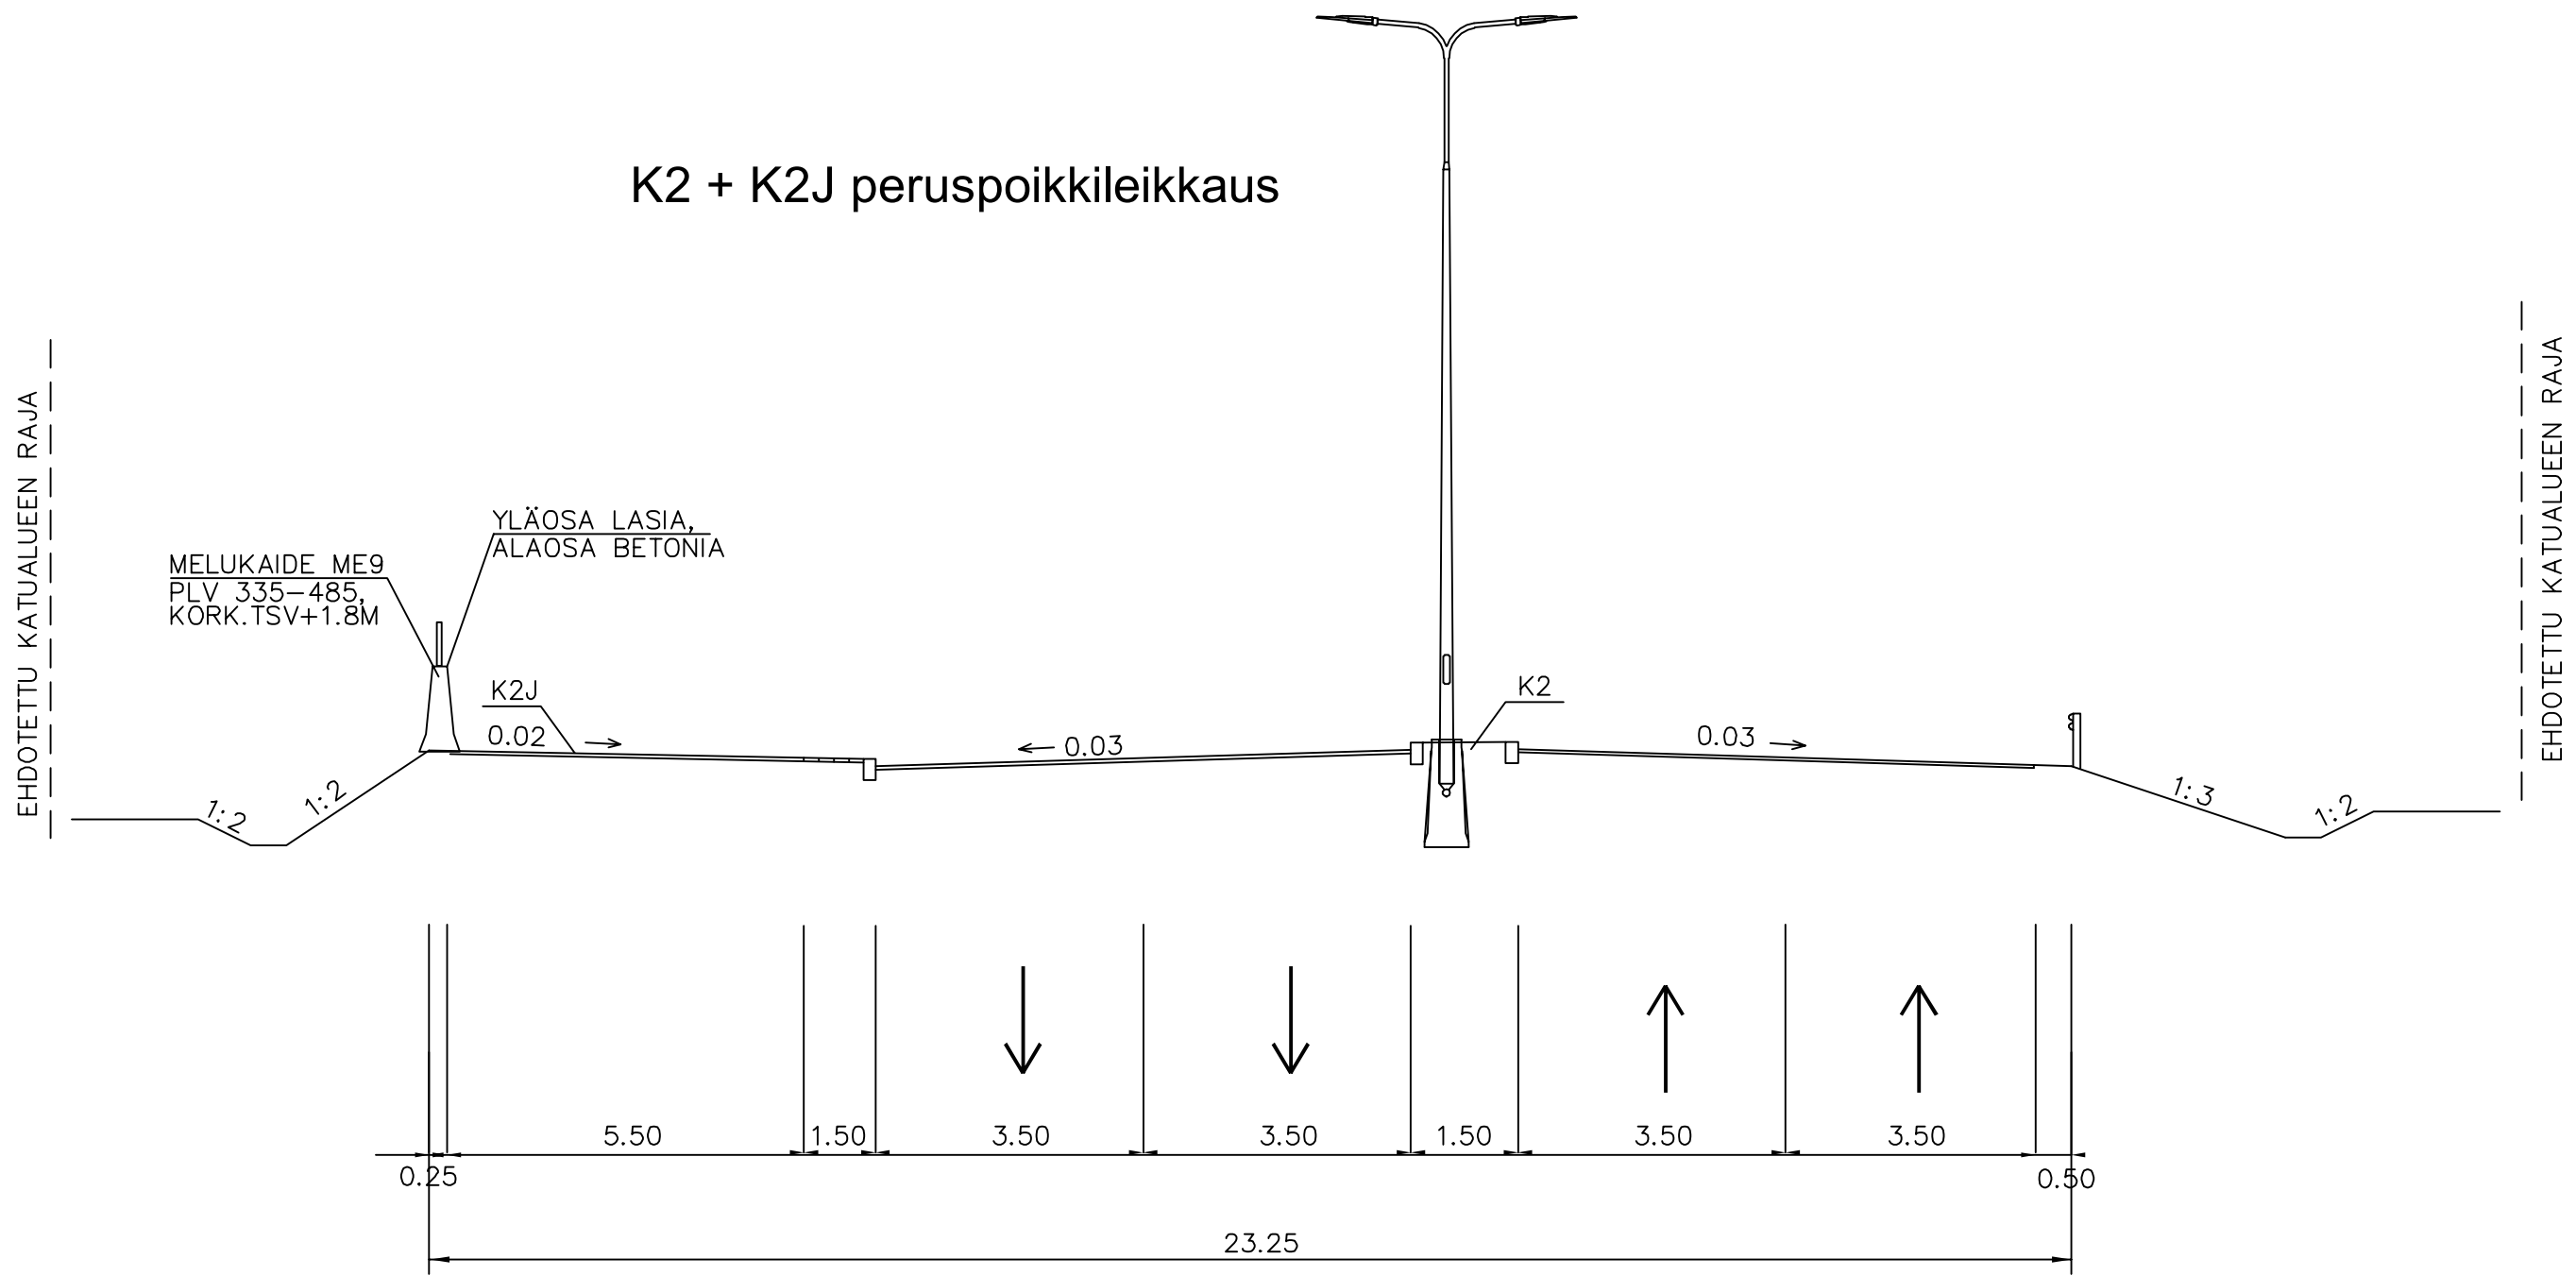

Merkki	Muutos	Pvm	Suunn.	Tark.	Koordinaattijärjestelmä ETRS-GK26	Valtatien 4 (Rantaväylä) parantaminen välillä Aholaidan eritasoliittymä - Lohikosken eritasoliittymä, Jyväskylä. Tiesuunnitelma.			
		JYVÄSKYLÄN KAUPUNKI			Korkeusjärjestelmä N2000				
Pvm	Kari Komi	Pvm	Tapio Koikkalainen	Pvm	Satu Rajava	Tierekisteritunnus	Liikennetekninen poikkileikkaus, K2 ja K2J	Mittakaava	Piir.nro
10.02.2020		10.02.2020		10.02.2020	Tuomas Mäkelä/Jukka Niilo-Rämä	4/233/5550 - 4/301/1800		1:100	6.2T-1