



T:\tis2017\36606\_Vt4 Rantaväylä JKL\tulokset\_TS\Osa B. Tiesuunnitelman pääpiirustukset\4T Liikennetekniset poikkileikkaukset\POIKKILEIKKAUKSET.DWG

### K1 plv. 590 - 770 Peruspoikkileikkaus

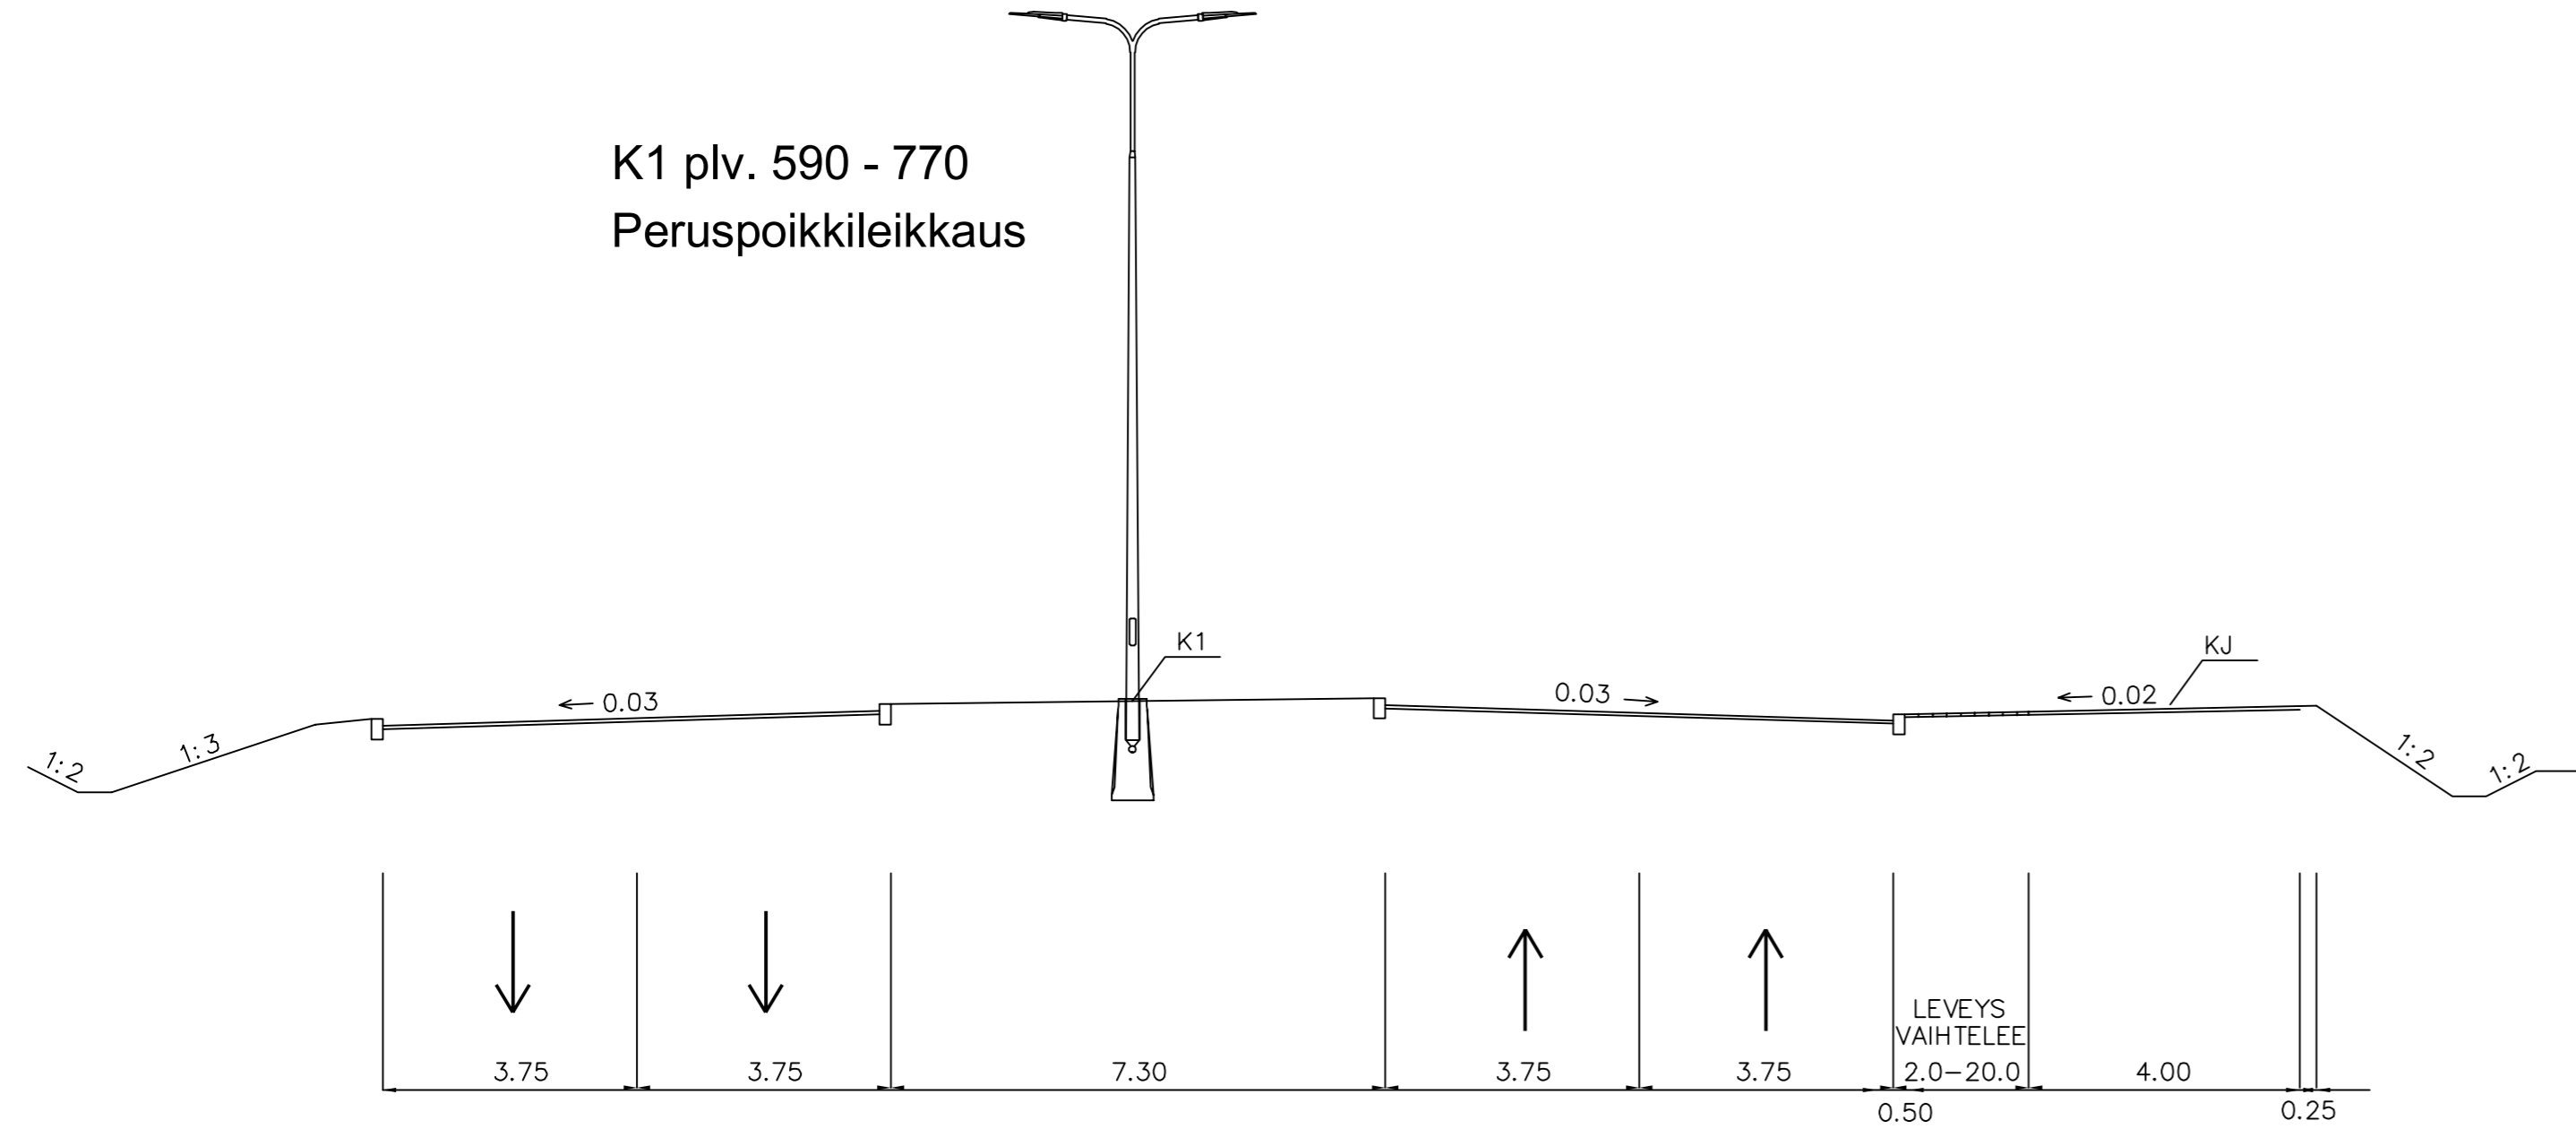

### K4 ja K4J Peruspoikkileikkaus

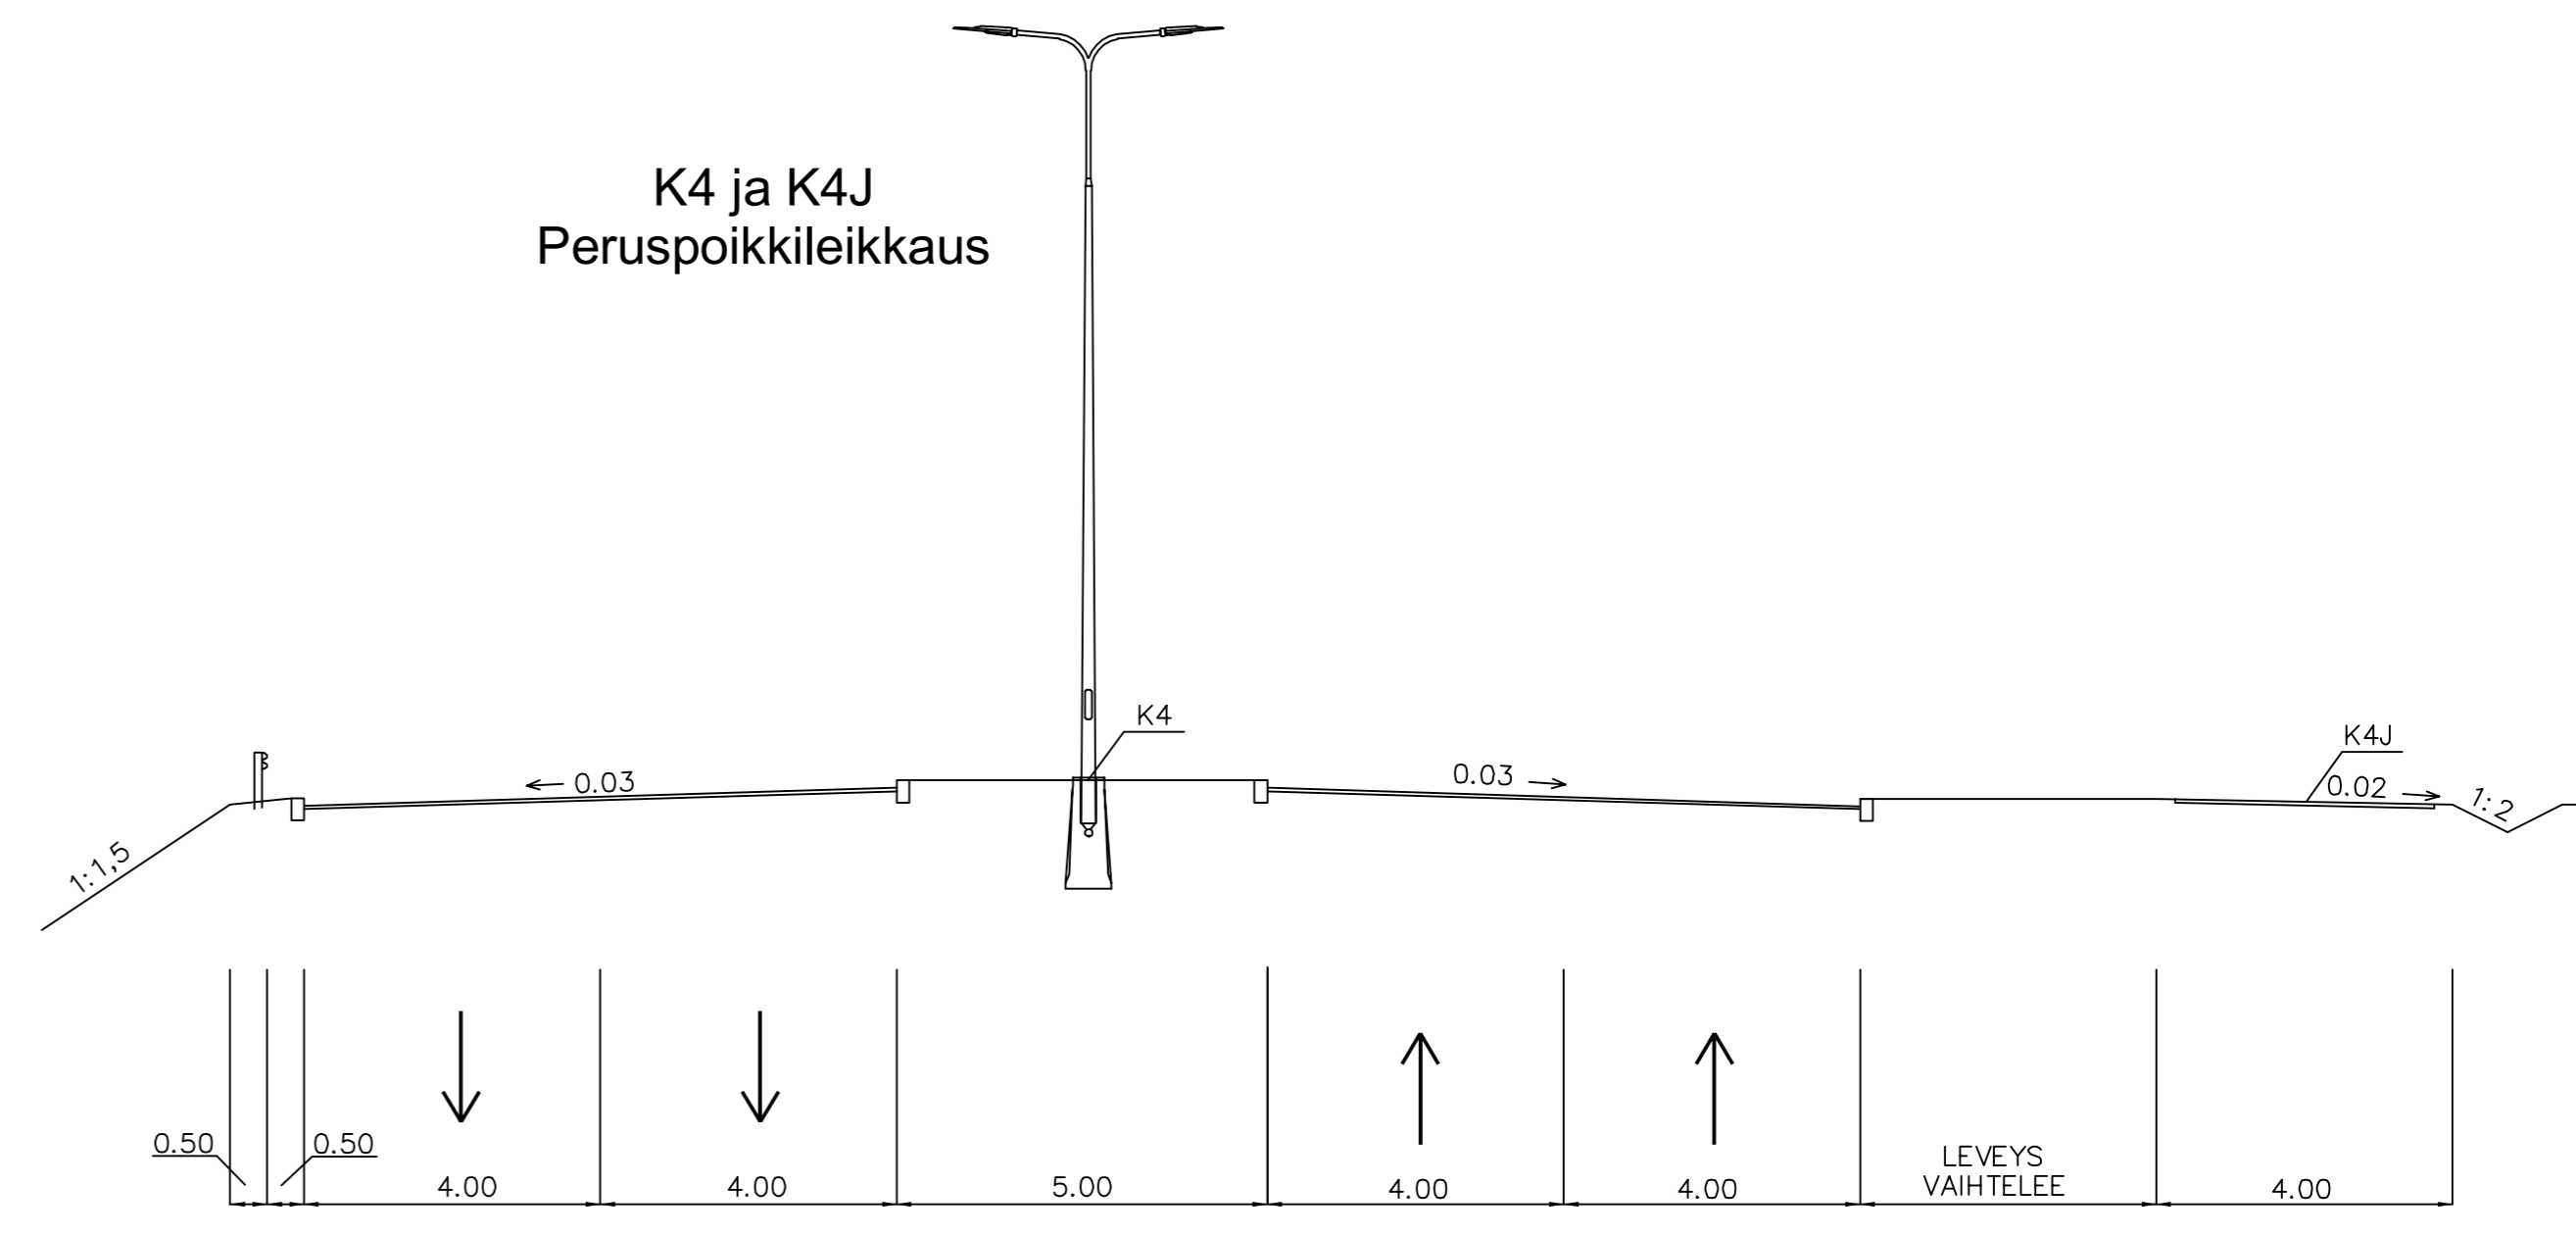

Merkki	Muutos	Pvm	Suunn.	Tark.	Koordinaattijärjestelmä	ETRS-GK26	Valtatien 4 (Rantaväylä) parantaminen välillä Aholaidan eritasoliittymä - Lohikosken eritasoliittymä, Jyväskylä. Tiesuunnitelma.					
		JYVÄSKYLÄN KAUPUNKI					Korkeusjärjestelmä N2000					
Pvm	Kari Komi	Pvm	Tapio Koikkalainen	Pvm	Satu Rajava	Tierekisteritunnus	4/233/5550 - 4/301/1800	Liikennetekniset poikkileikkaukset, K1, K4 ja K4J	Mittakaava	1:100	Piir.no	6.2T-4
10.02.2020		10.02.2020		10.02.2020	Tuomas Mäkelä/Jukka Niilo-Rämä							