
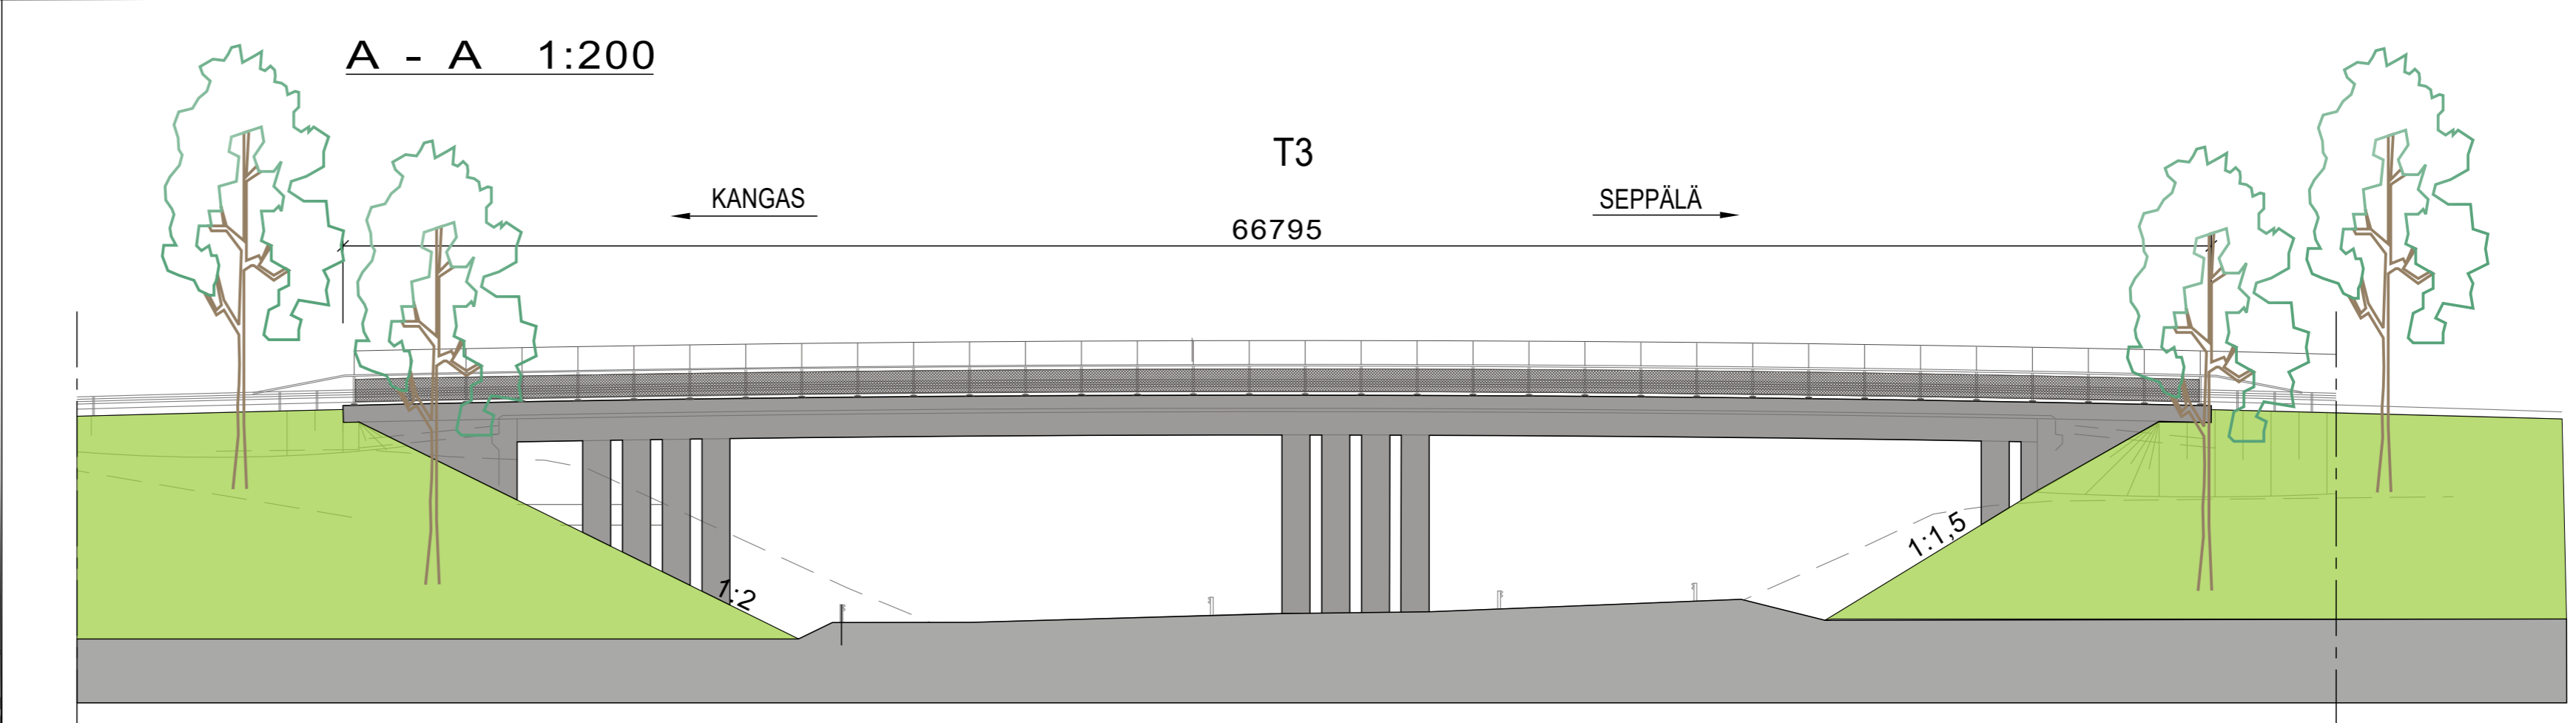


T:\tie2017\36606\_V14 Rantaväylä JKL\luokset\_TS\Osa C. Tiesuunnitelman informatiivinen aineisto\7T Tieympäristön käsittelyn periaatekuvat\Tieympäristö-suunnitelmat\_kartat\_sillat.dwg

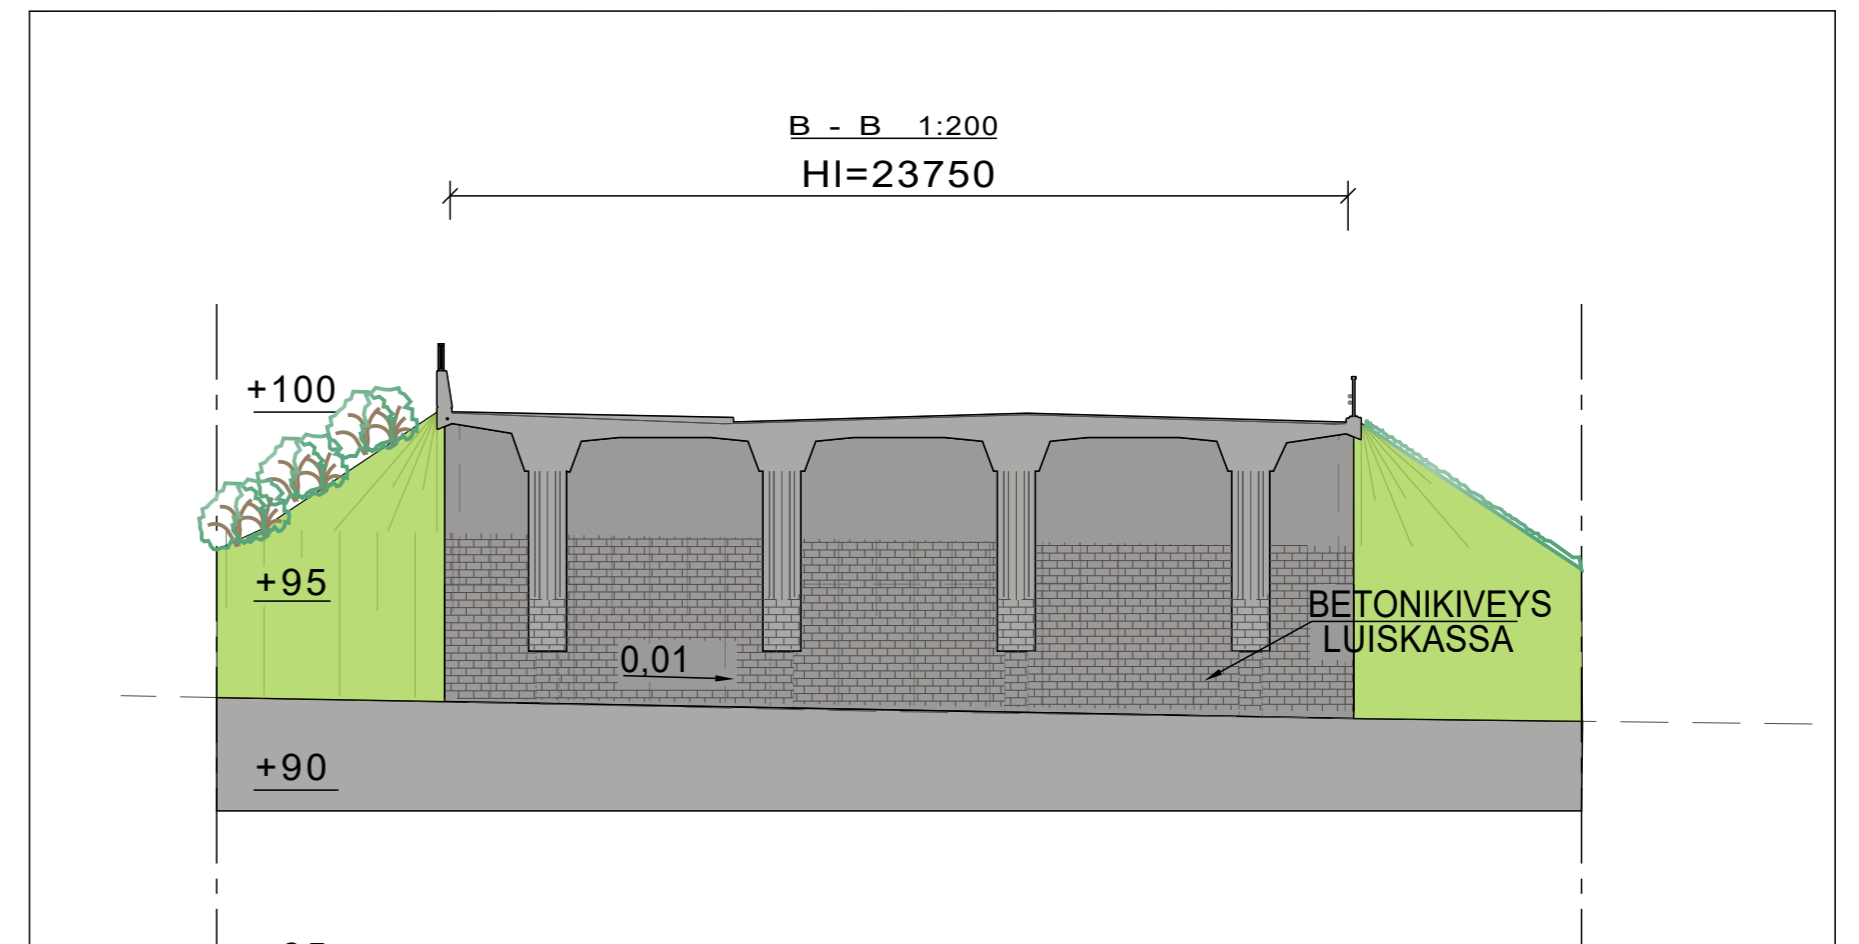

Merkki	Muutos	Pvm	Suunn.	Tark.	Koordinaattijärjestelmä	ETRS-GK26	Valtatie 4 (Rantaväylä) parantaminen välillä Aholaidan eritasoliittymä - Lohikosken eritasoliittymä, Jyväskylä. Tiesuunnitelma.
					Ramboll	PL 718, Paikahuoneenaukio 2 33101 Tampere	
Pvm	Kari Komi	Pvm	Tapio Koikkalainen	Pvm	Satu Rajava	Tierakisteritunnus	Tieympäristösuunnitelmapaketti, Seppälän etl
10.02.2020		10.02.2020		10.02.2020	Maria Rautajoki	4/233/5550 - 4/301/1800	Mittakaava
							1:200/1:1000
							Piir.nro
							7T-5