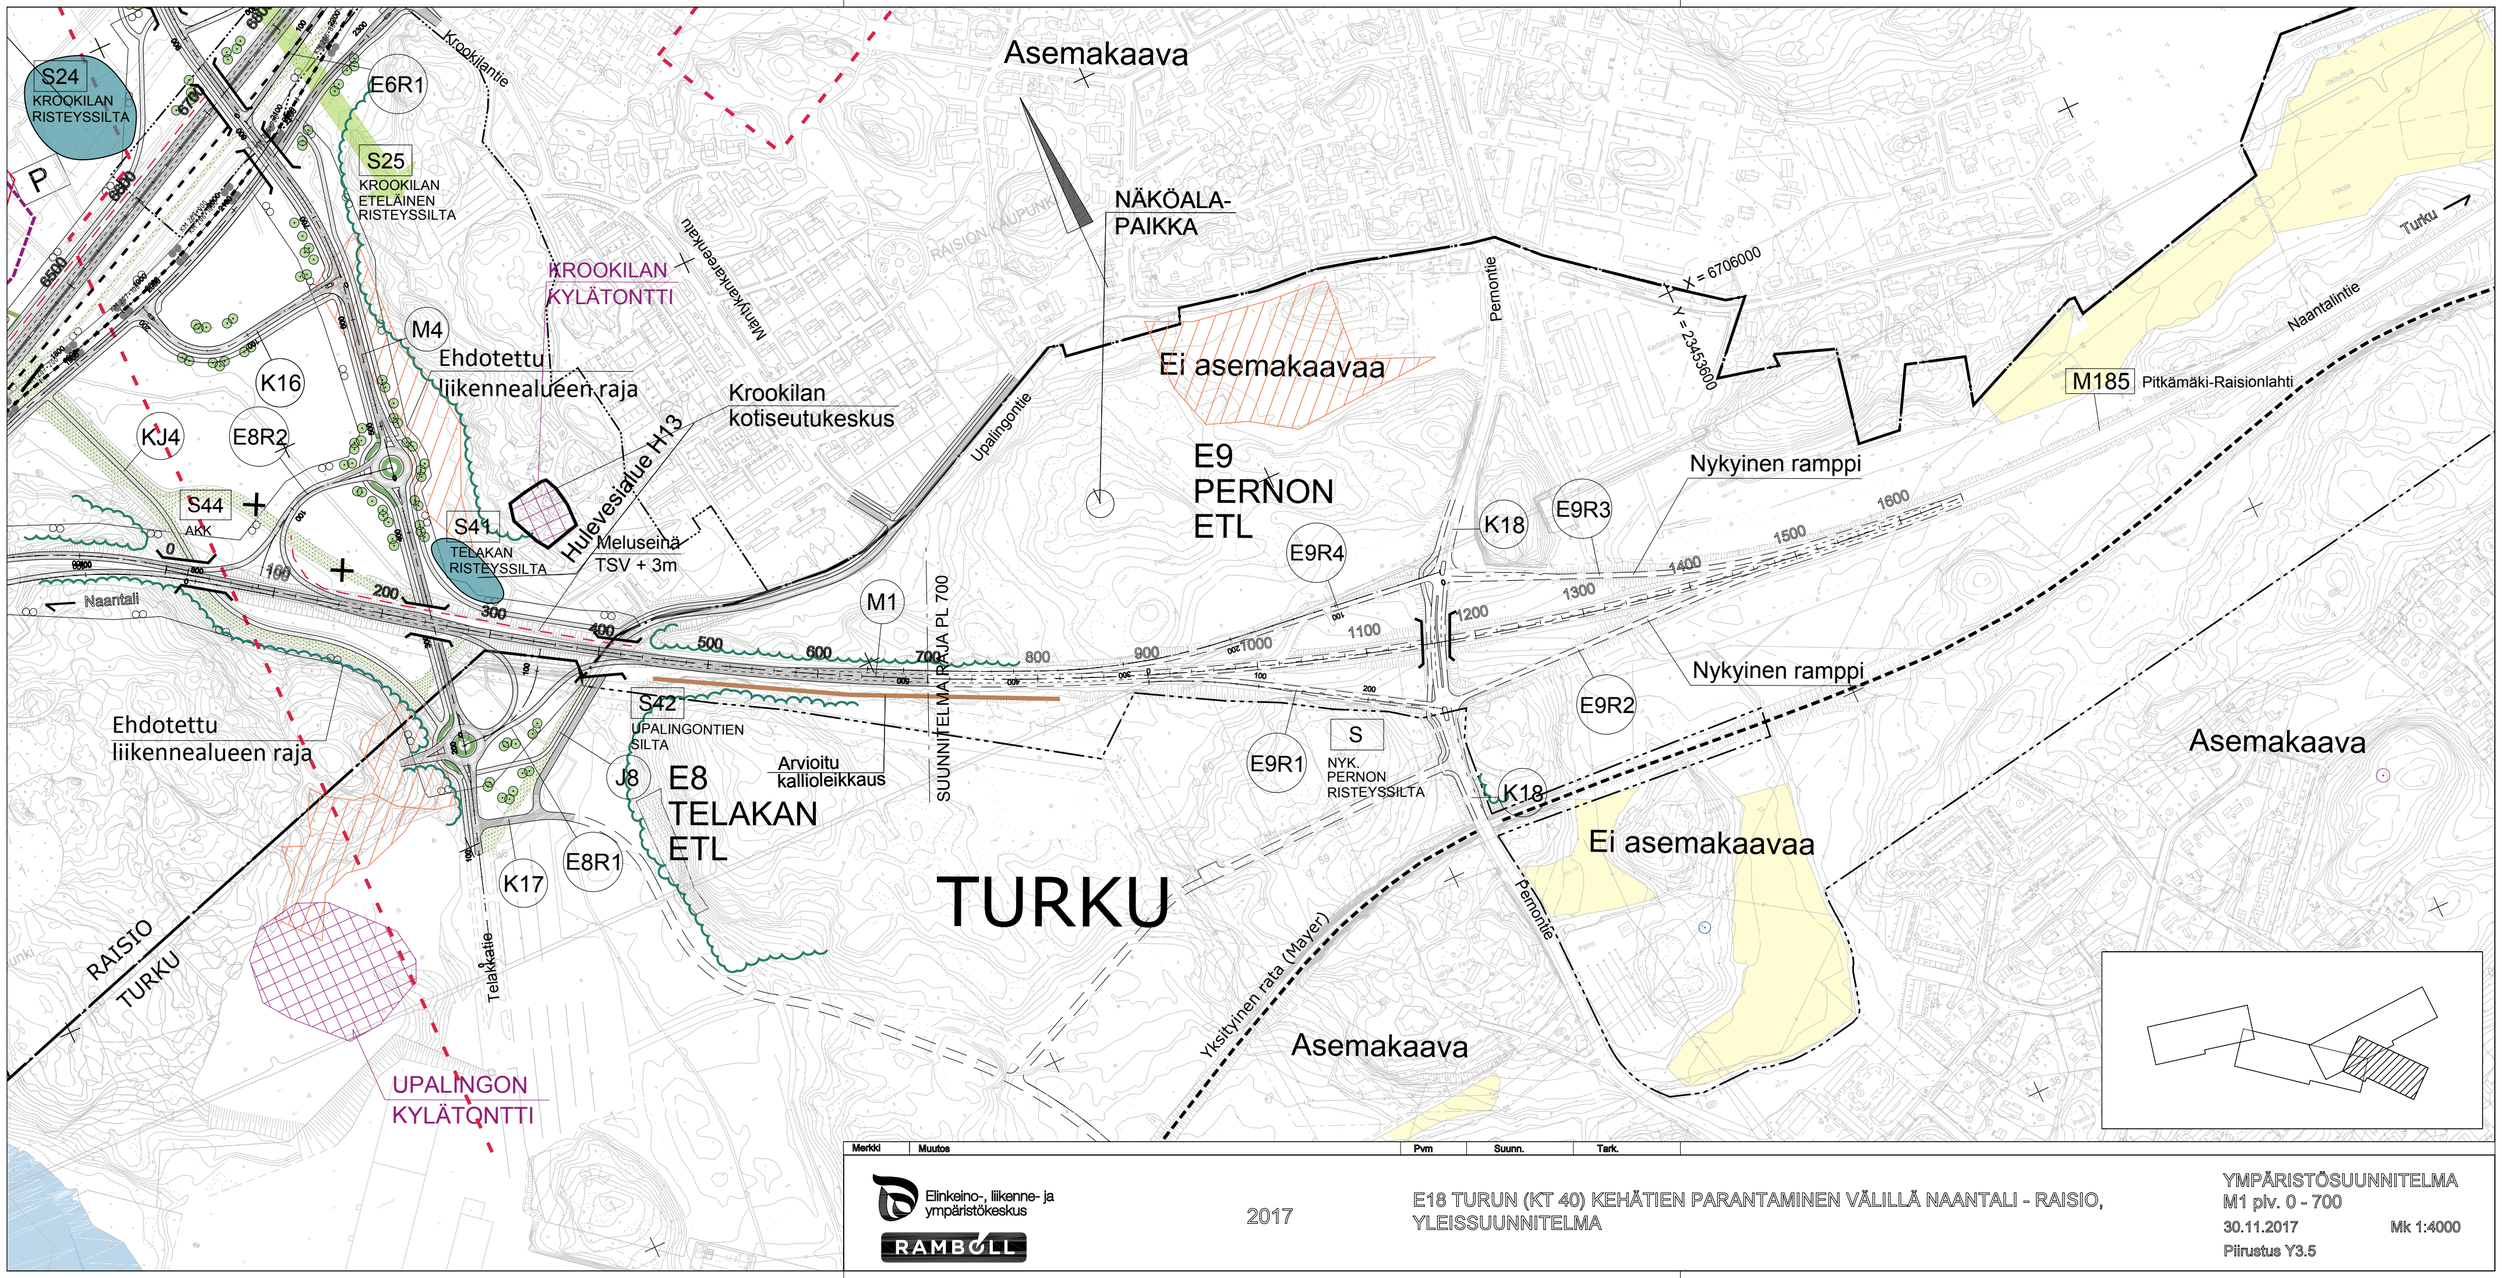

Merkki	Muutos	Pvm	Suunn.	Tark.

Elinkeino-, liikenne- ja ympäristökeskus

RAMBØLL

2017

E18 TURUN (KT 40) KEHÄTIEN PARANTAMINEN VÄLILLÄ NAANTALI - RAISIO, YLEISSUUNNITELMA

YMPÄRISTÖSUUNNITELMA
M1 plv. 0 - 700
30.11.2017 Mk 1:4000
Piirustus Y3.5