




SIVUKUVA 1:200

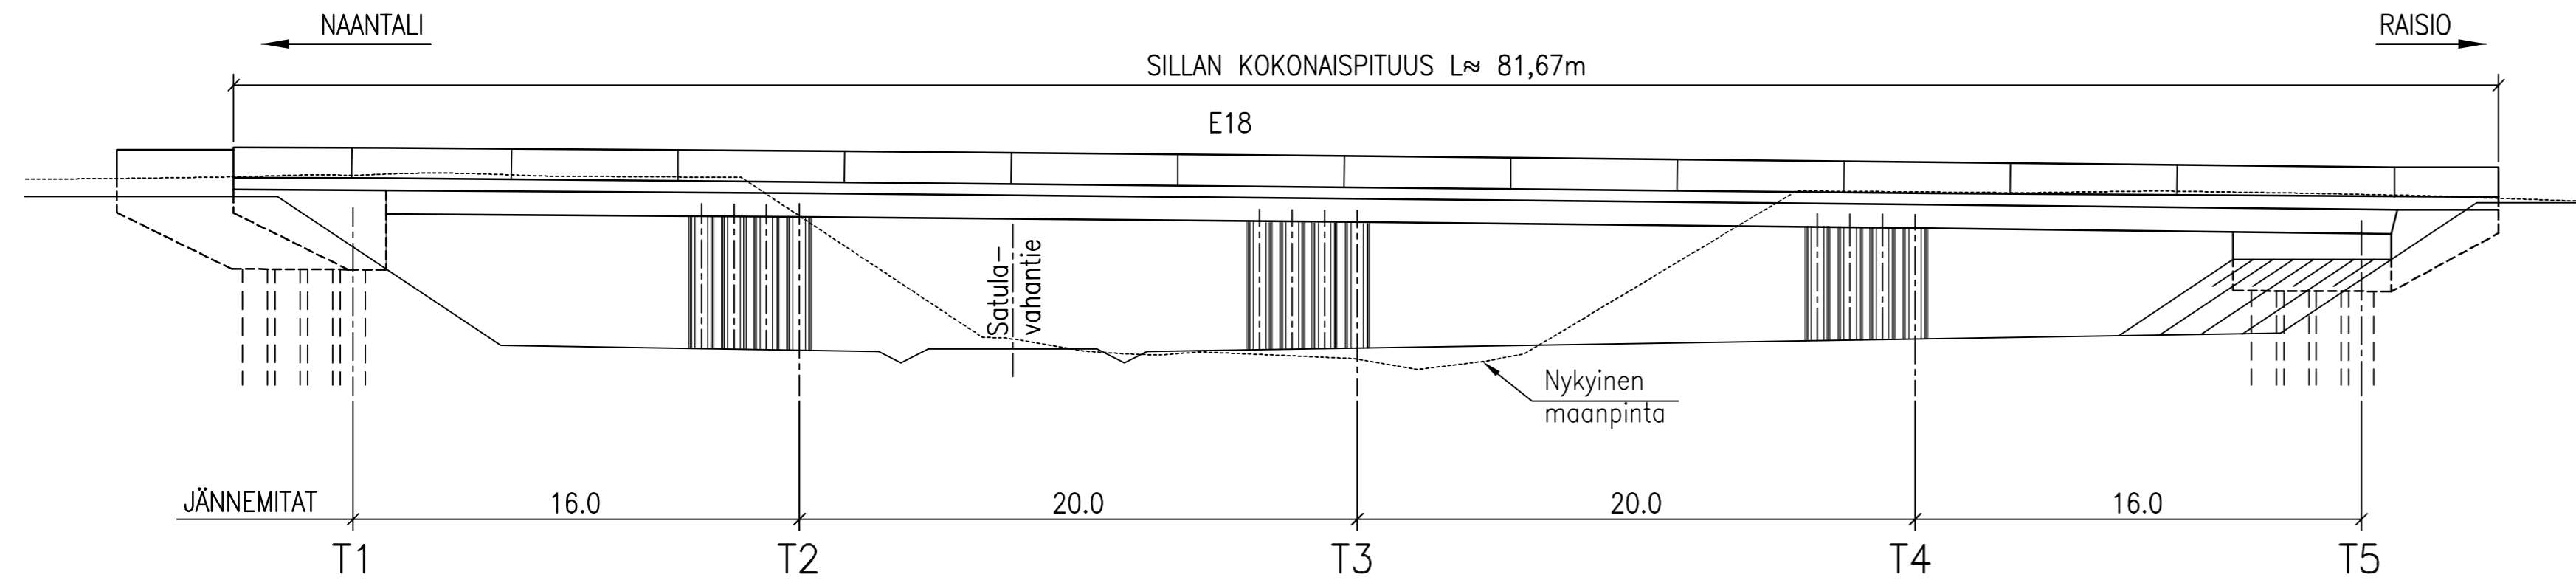


POIKKILEIKKAUS 1:100

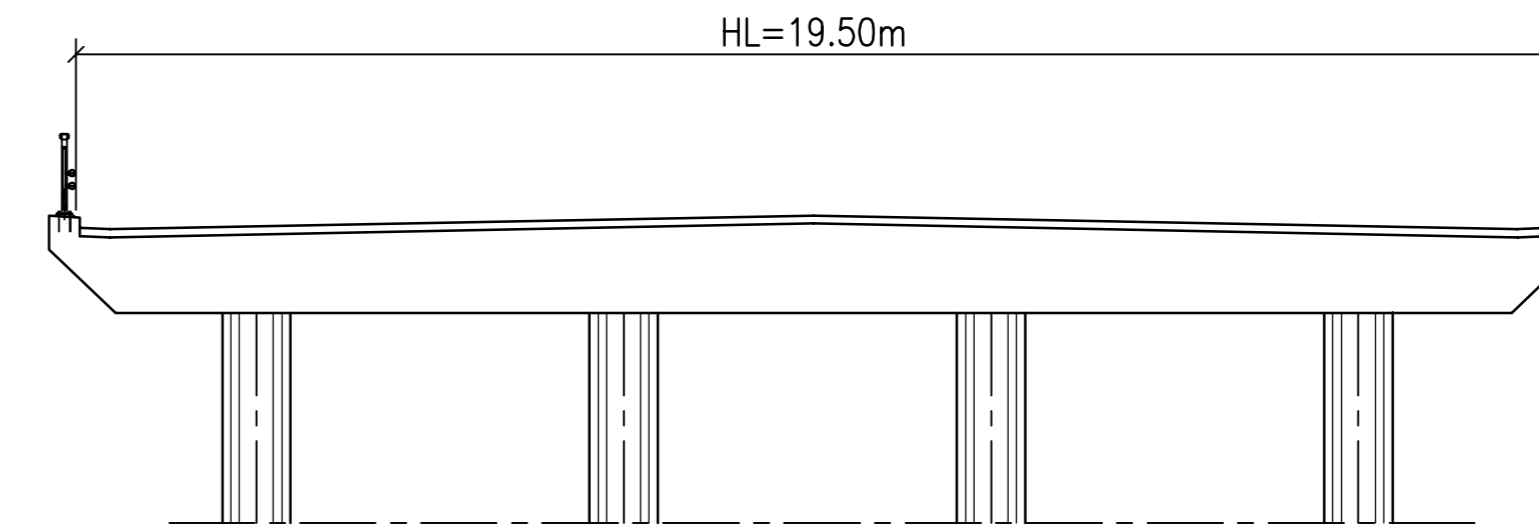

TASOKUVA 1:500

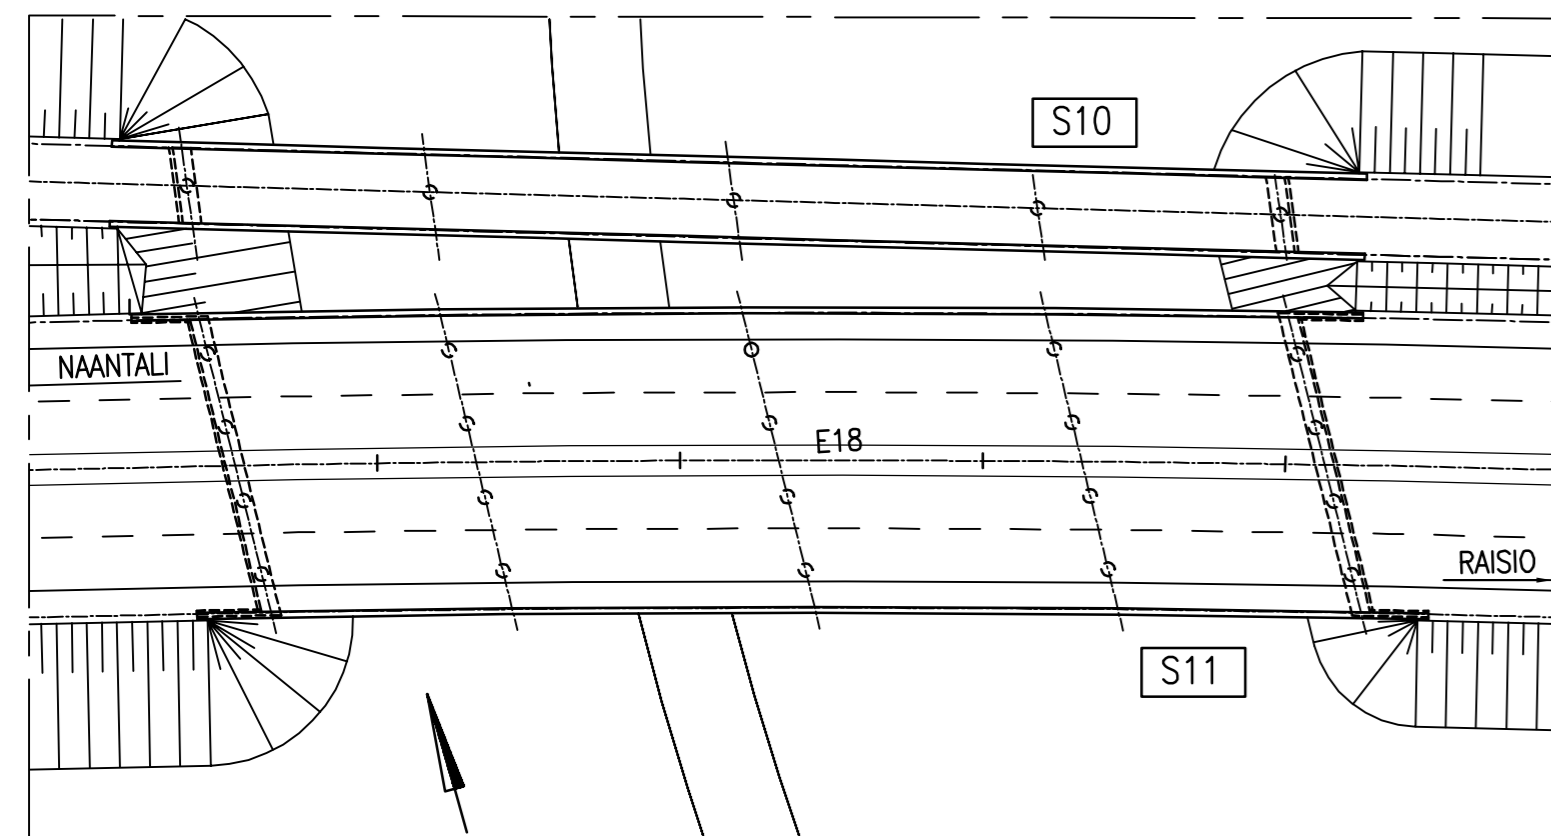

KARTTA 1:5000

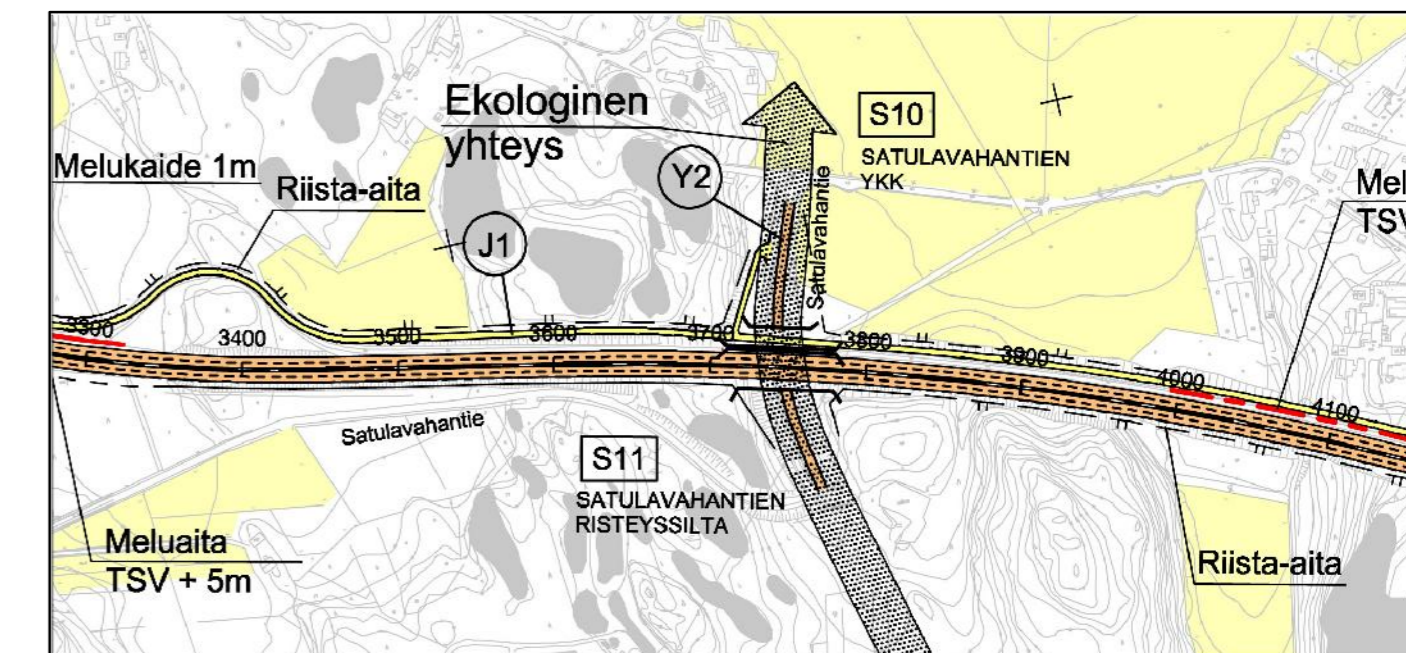

Merkki Muutos

Pvm Suunn. Tark.



2017

E18 TURUN KEHÄTIEN (KT 40) PARANTAMINEN VÄLILLÄ NAANTALI - RAISIO, YLEISSUUNNITELMA

SATULAVAHANTIEN RISTEYSSILTA S11  
30.11.2017  
Piirustus Y4.3