




SIVUKUVA 1:200

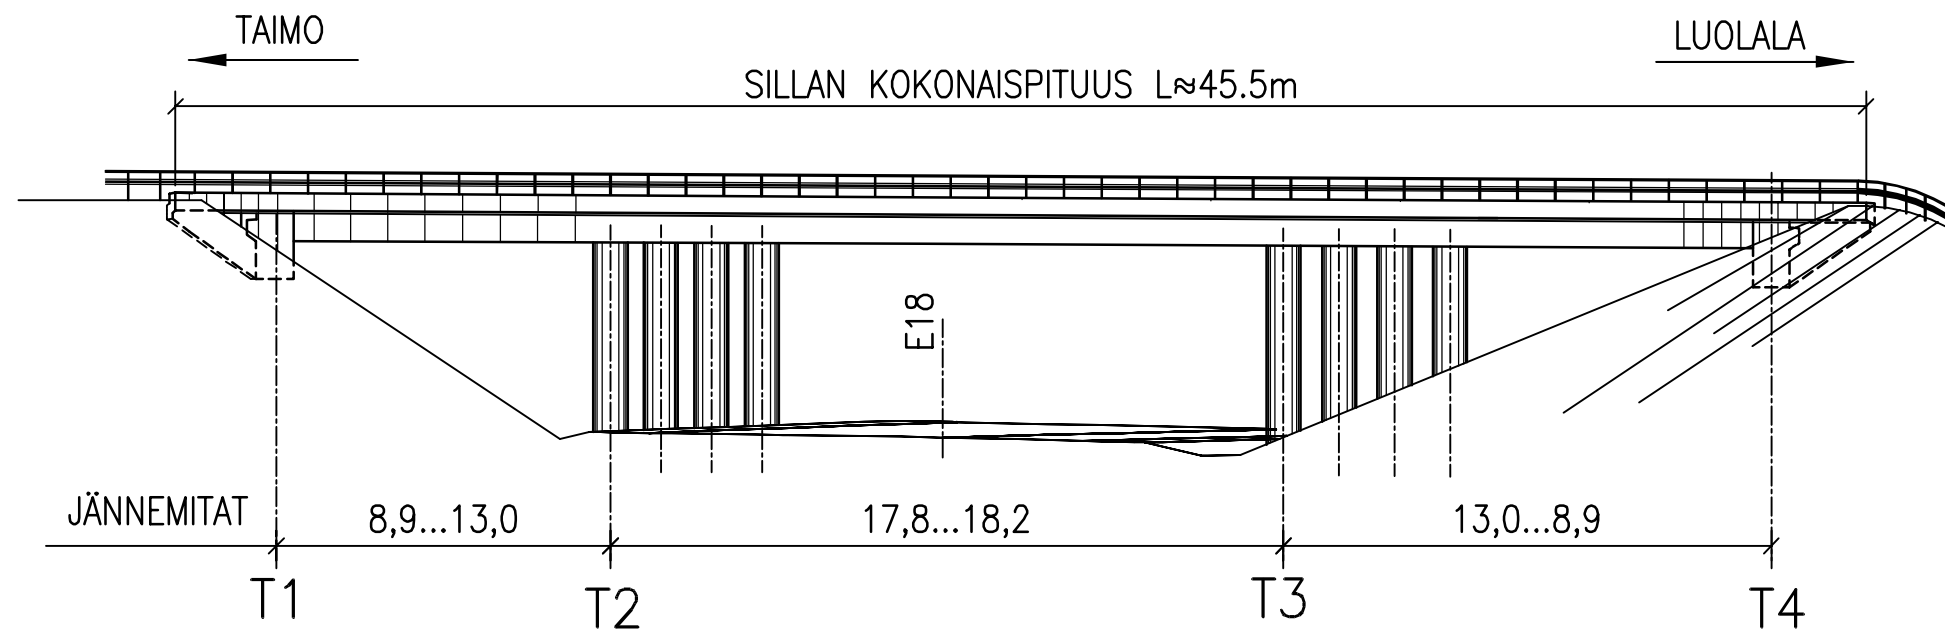


TASOKUVA 1:500

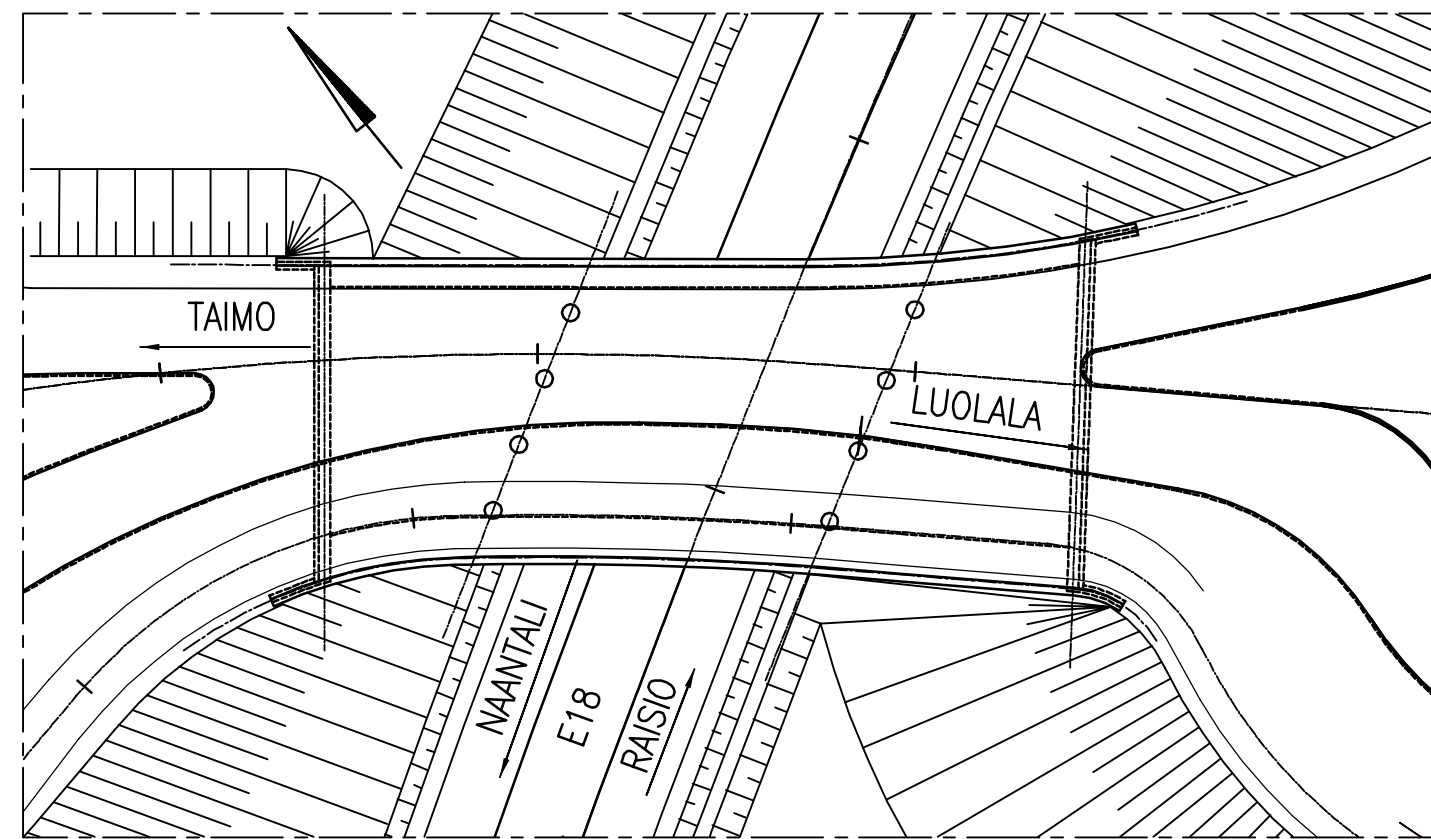

POIKKILEIKKAUS 1:100

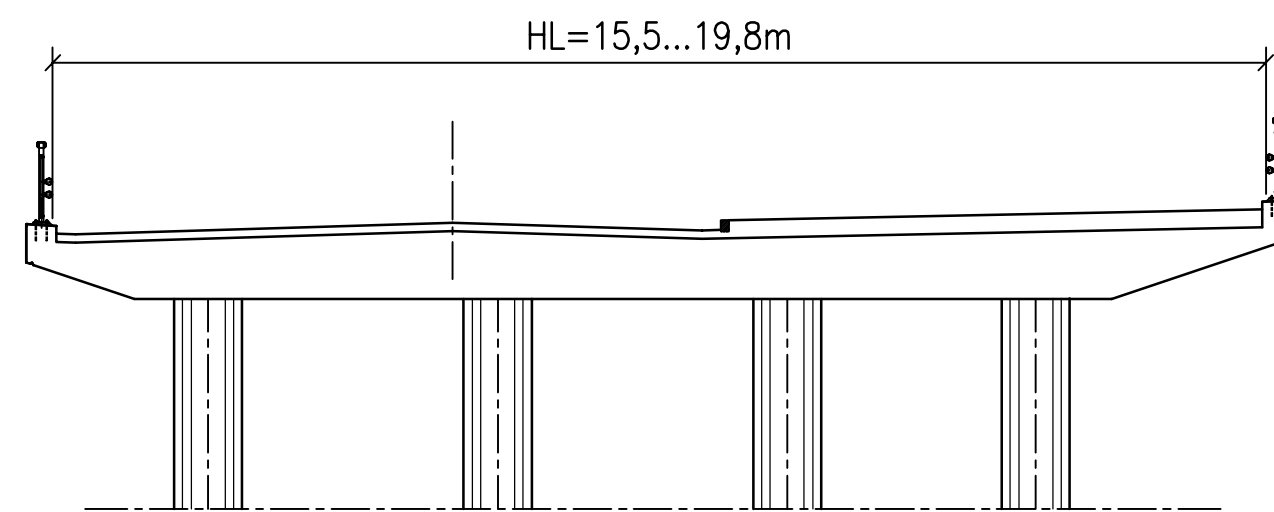


KARTTA 1:5000

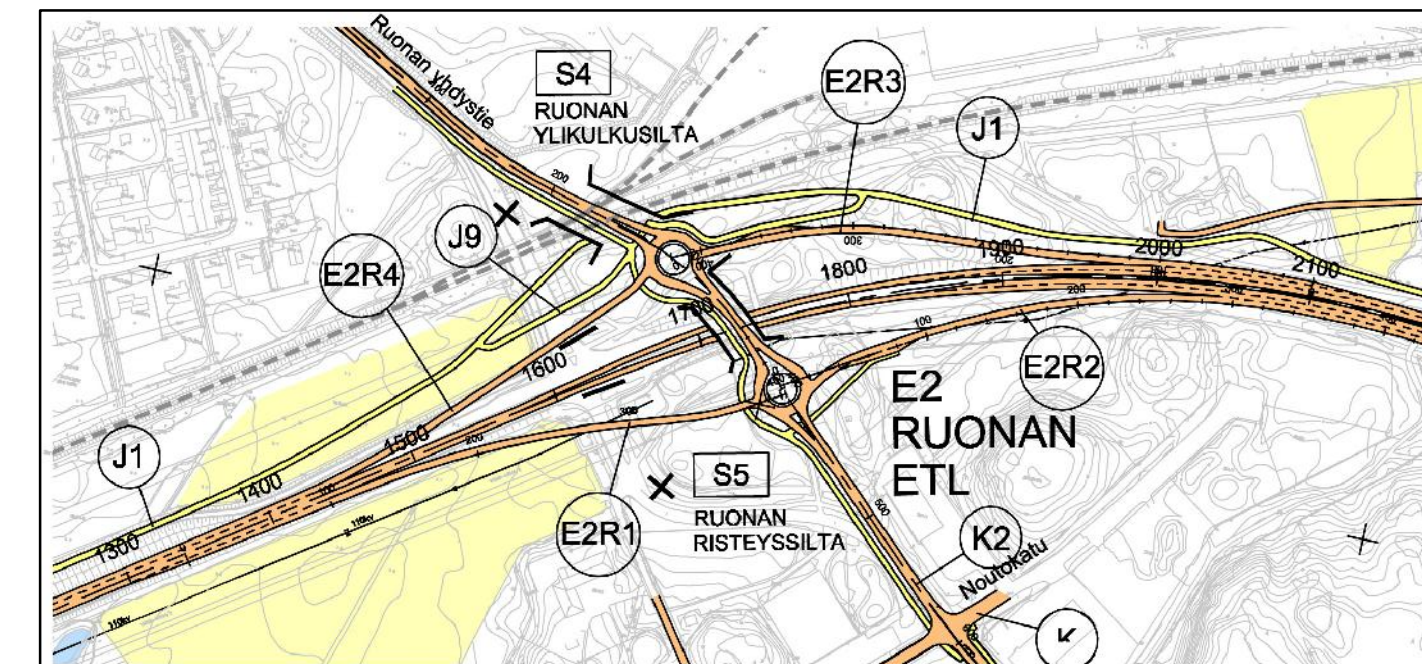


Merkki	Muutos	Pvm	Suunn.	Tark.


TASOKUVA 1:200

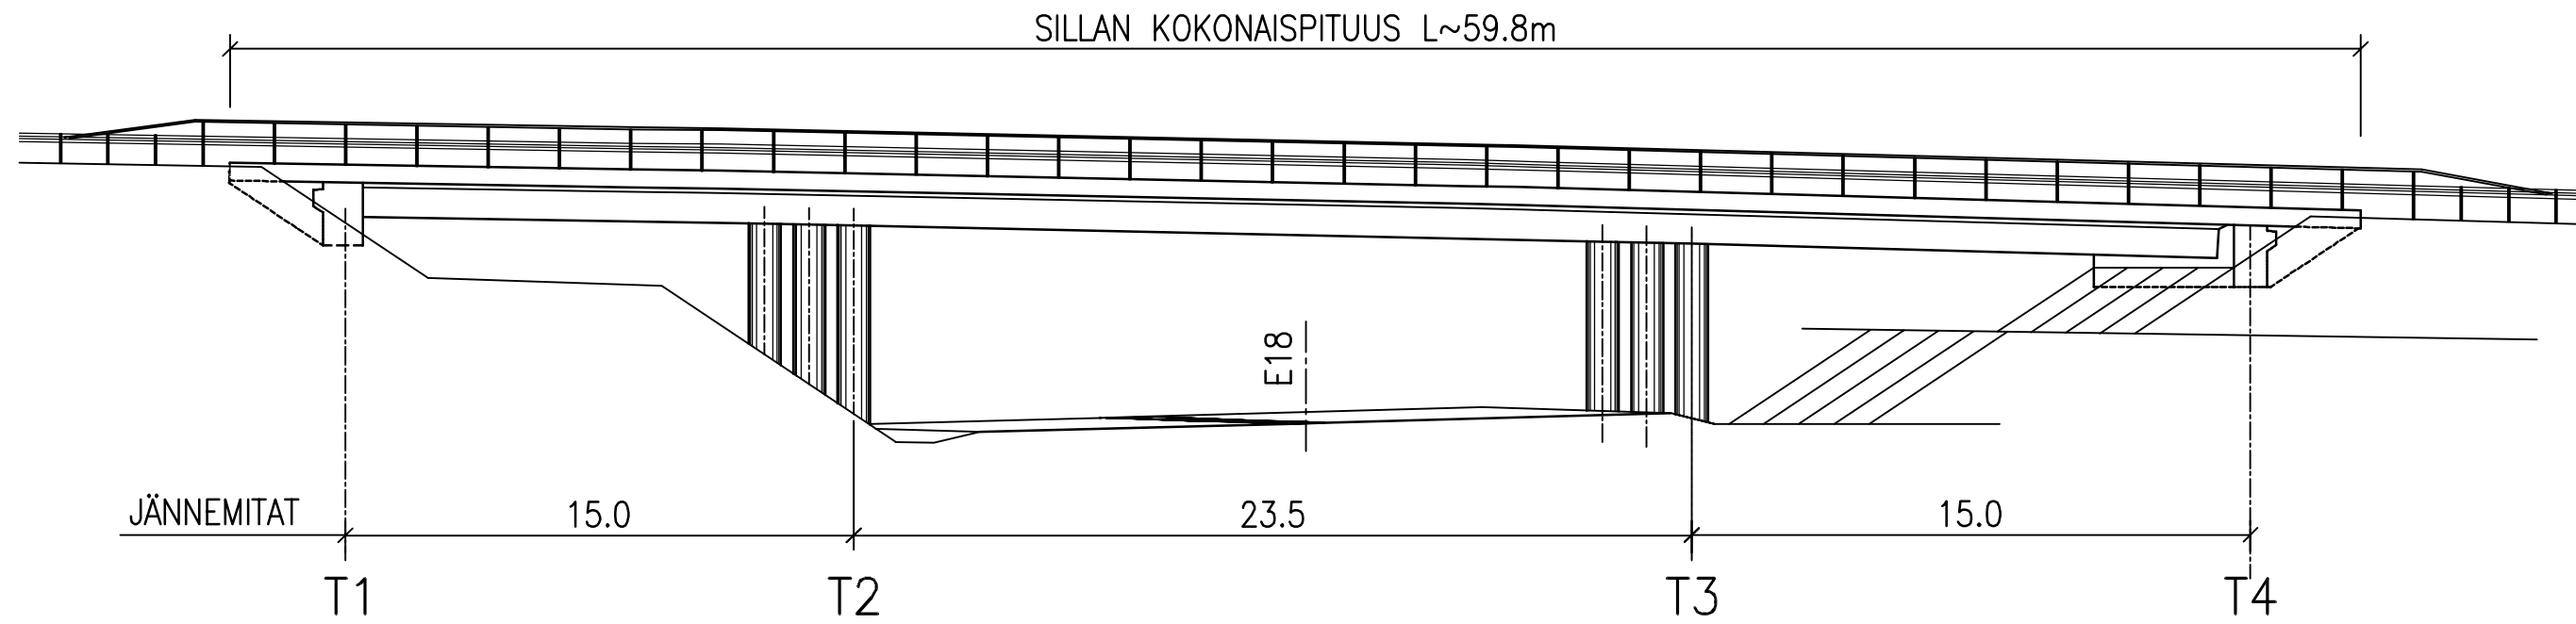


TASOKUVA 1:500

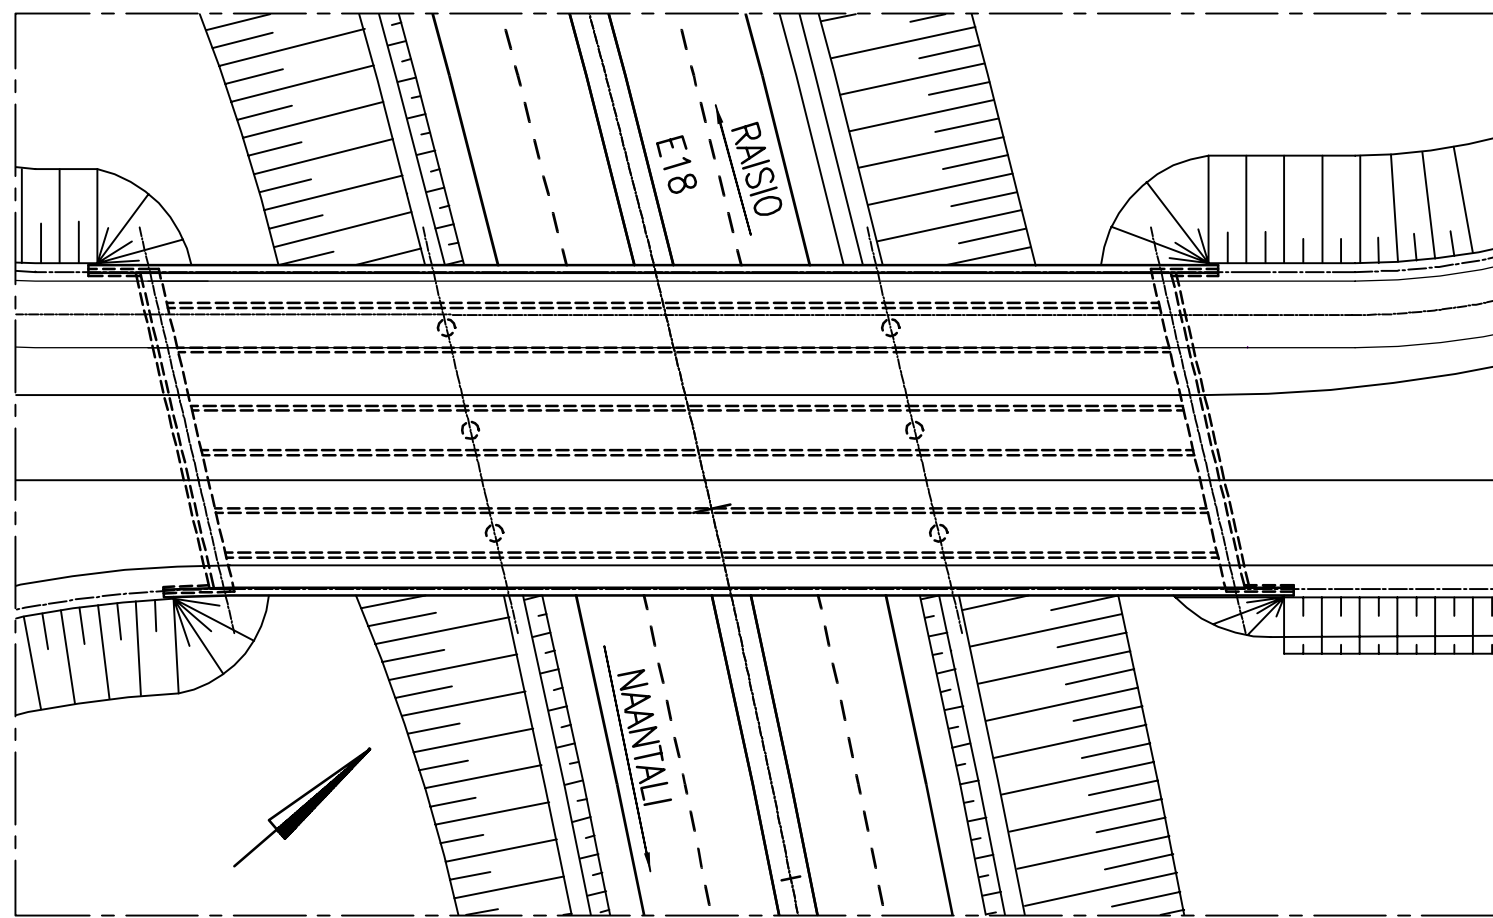

POIKKILEIKKAUS 1:100

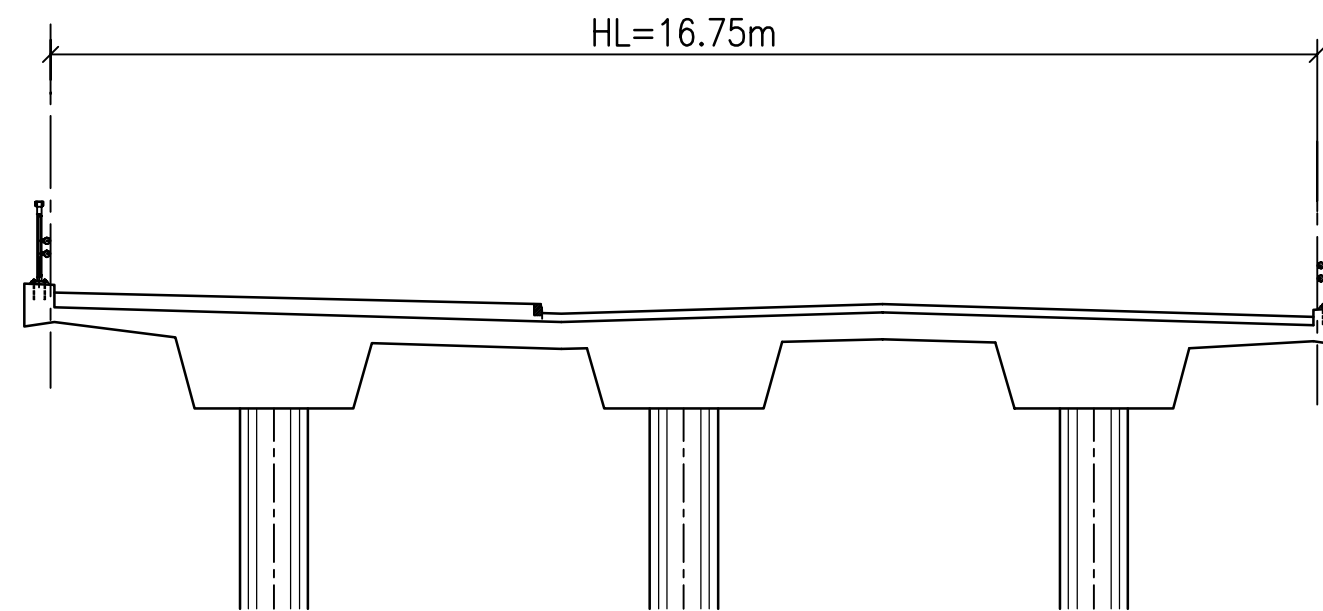


KARTTA 1:5000

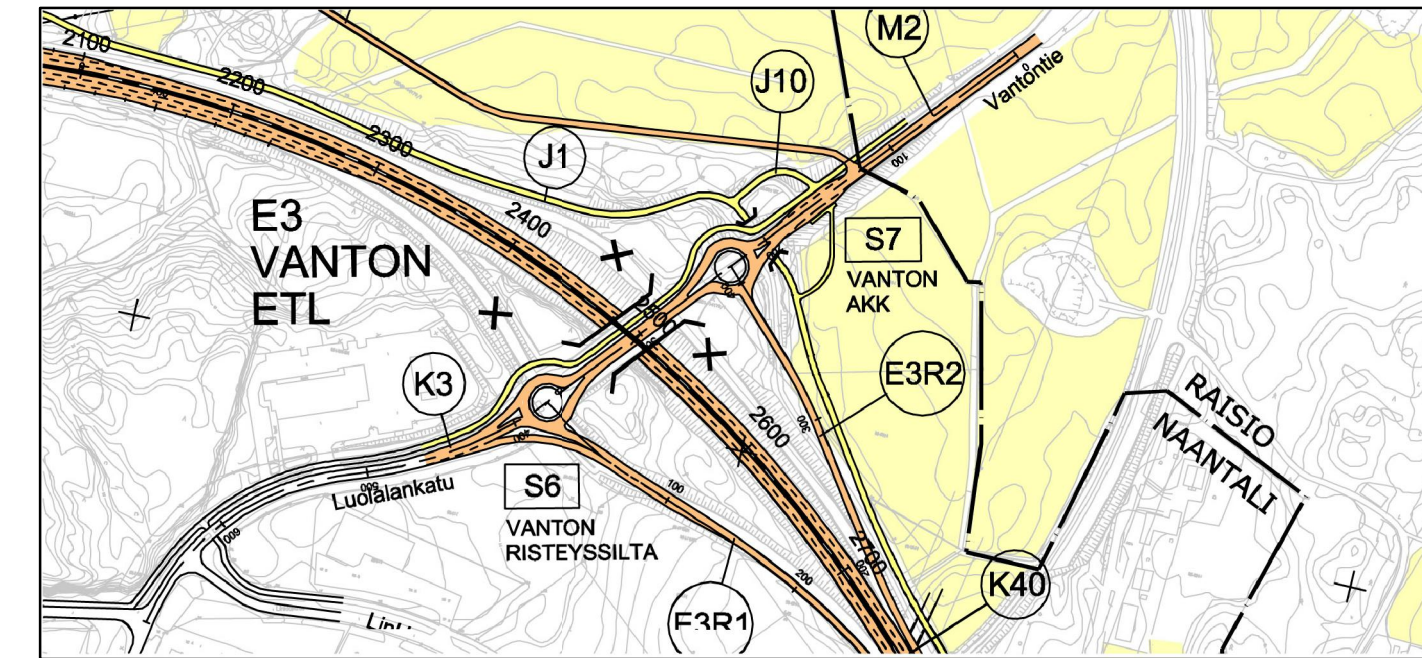


Merkki	Muutos	Pvm	Suunn.	Tark.


SIVUKUVA 1:200

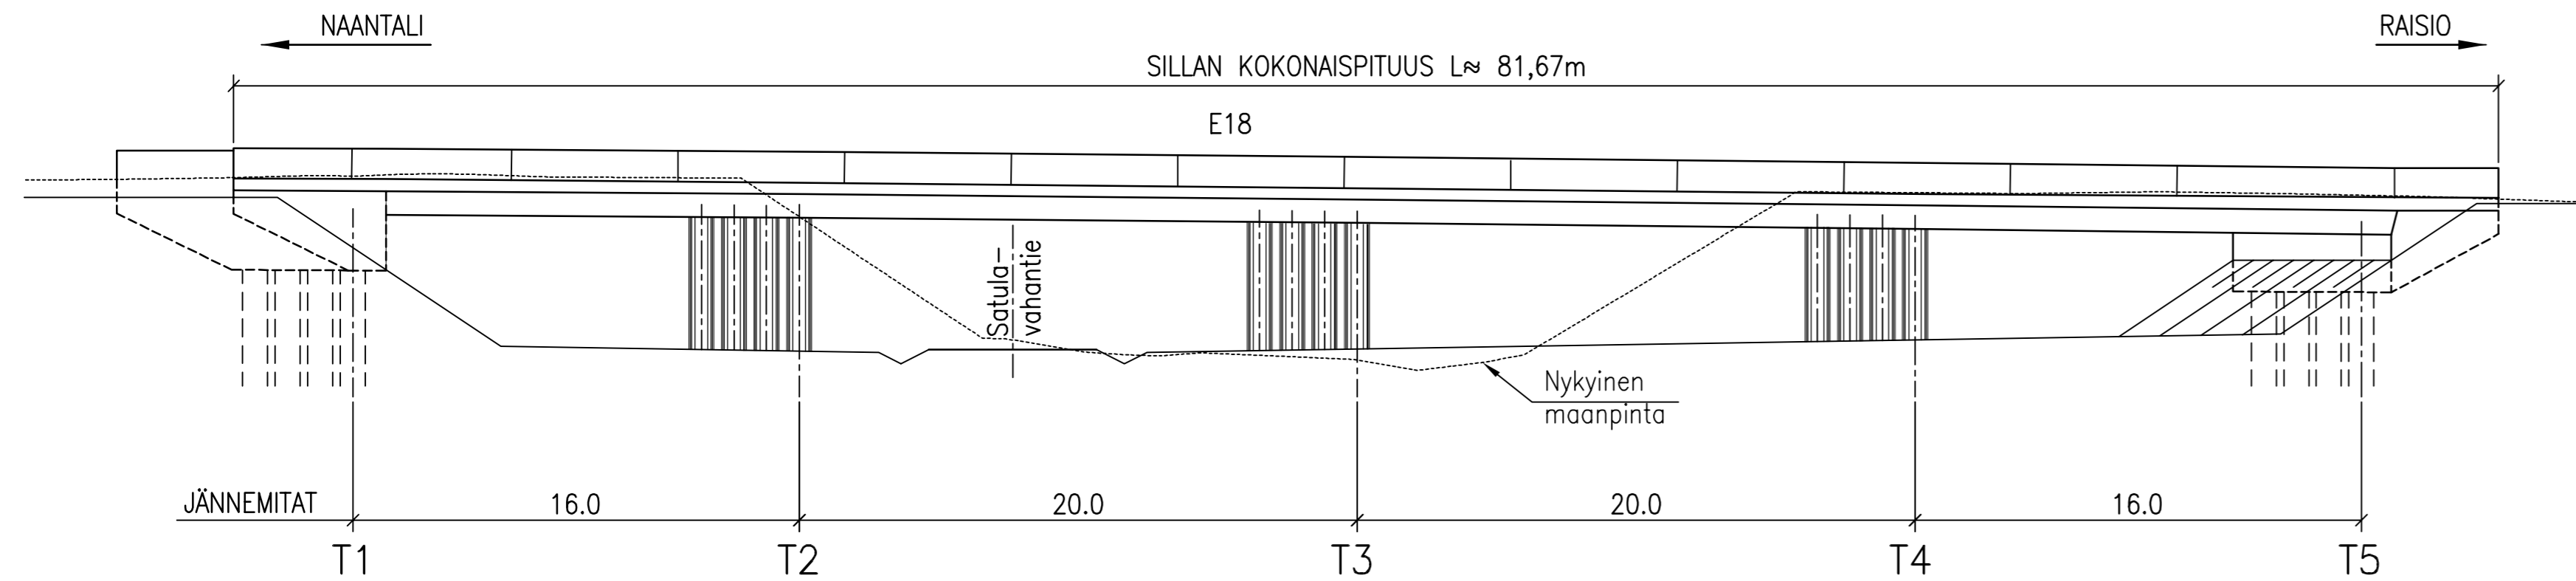


POIKKILEIKKAUS 1:100

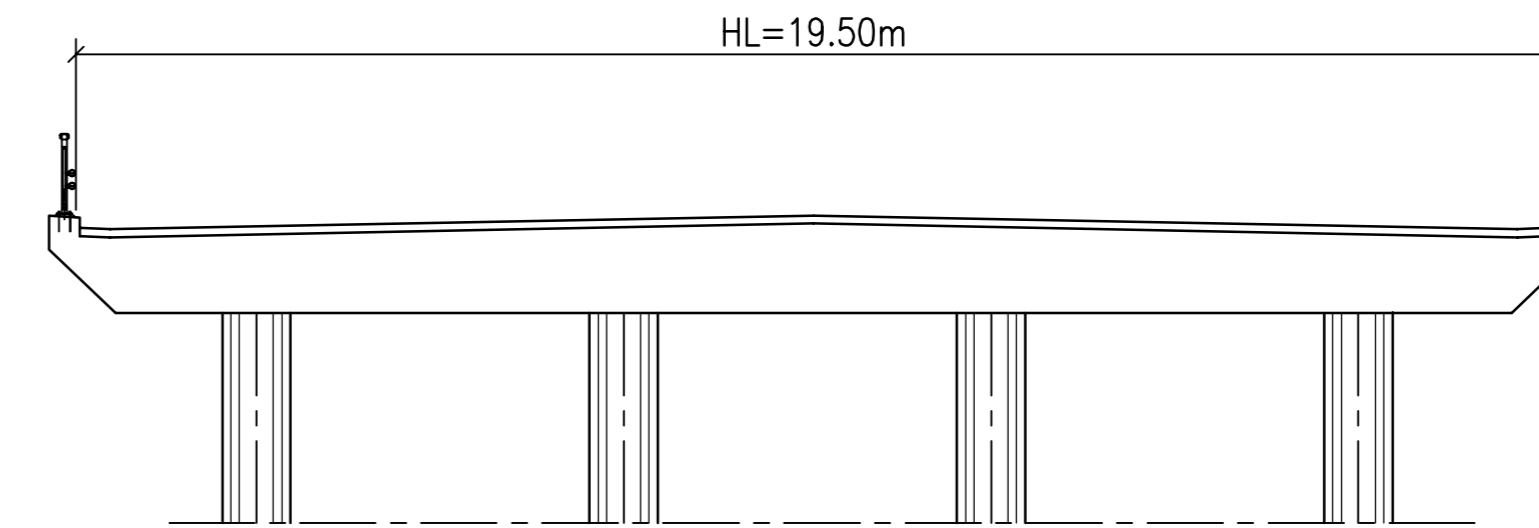

TASOKUVA 1:500

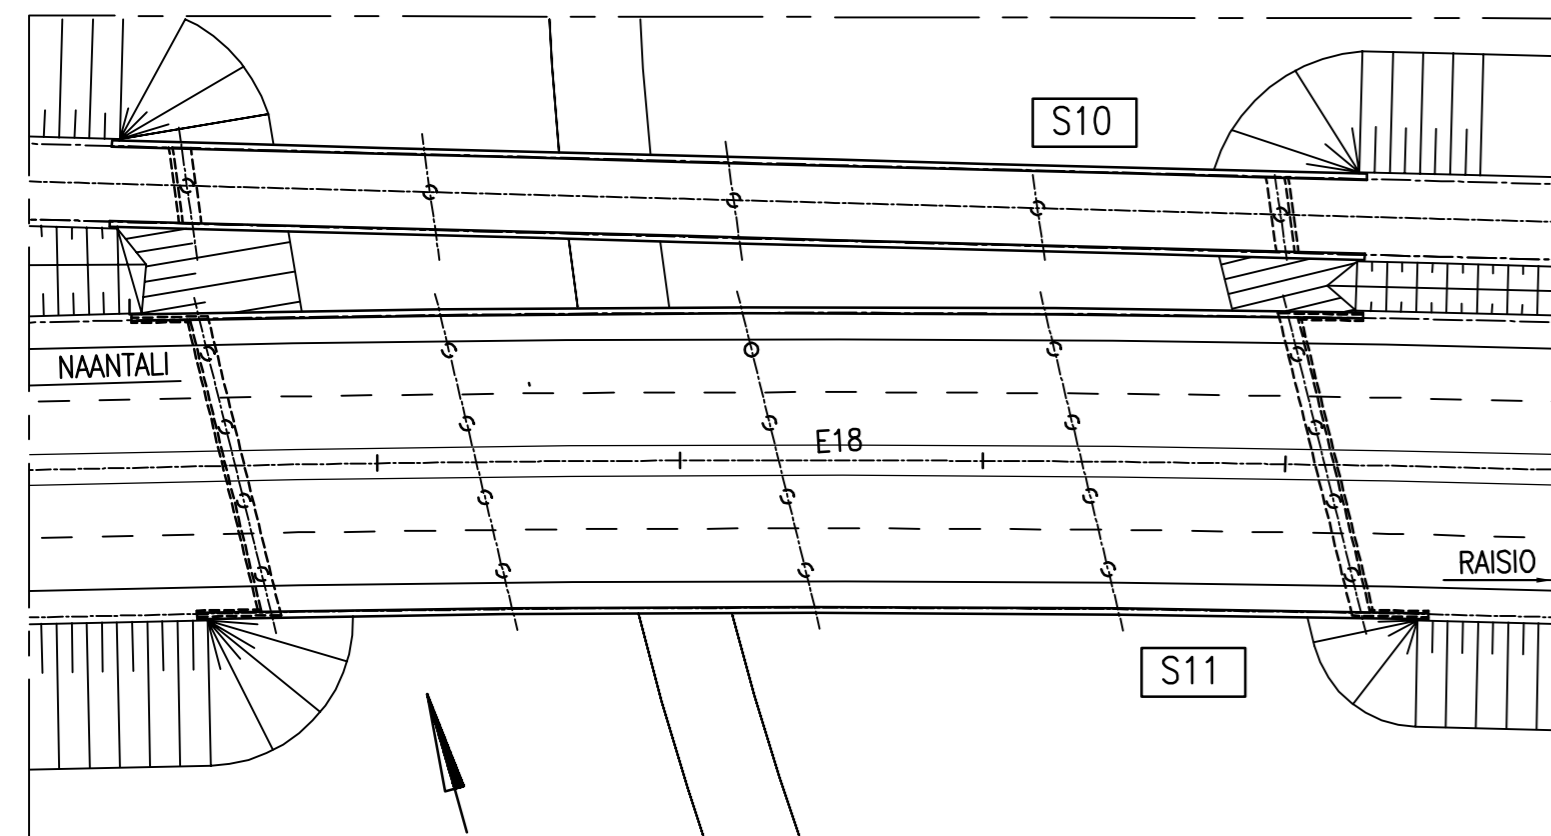


KARTTA 1:5000

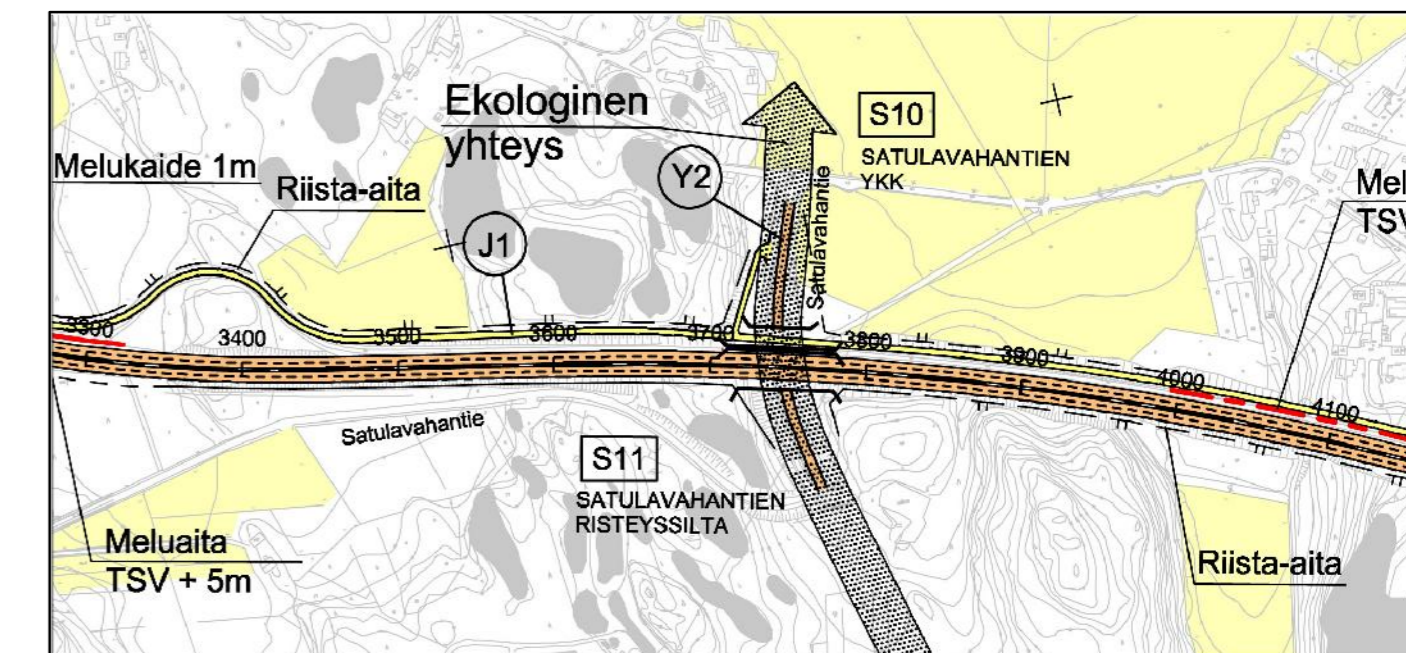


Merkki Muutos

Pvm Suunn. Tark.


SIVUKUVA 1:500

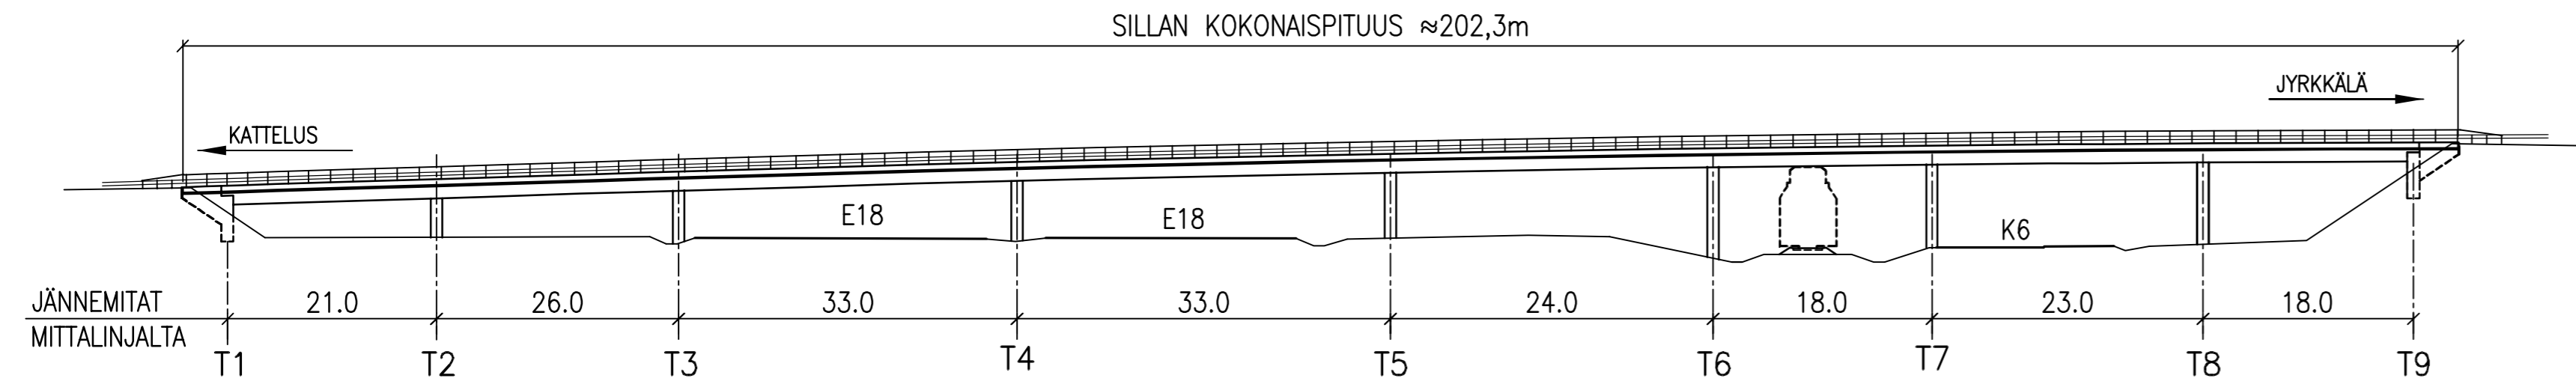


POIKKILEIKKAUS 1:100

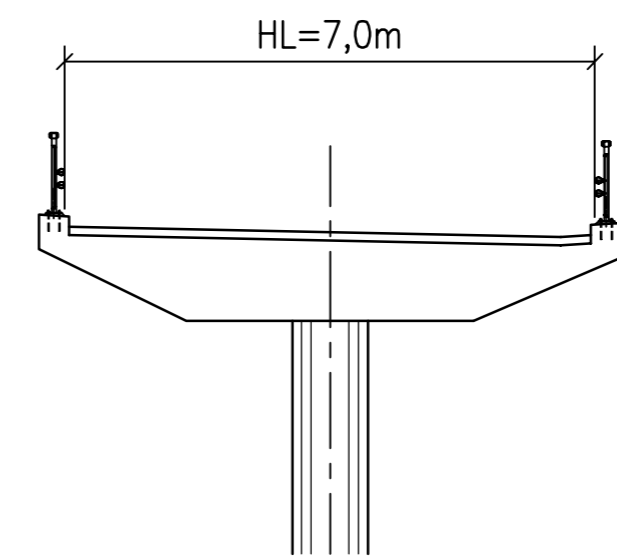


TASOKUVA 1:500

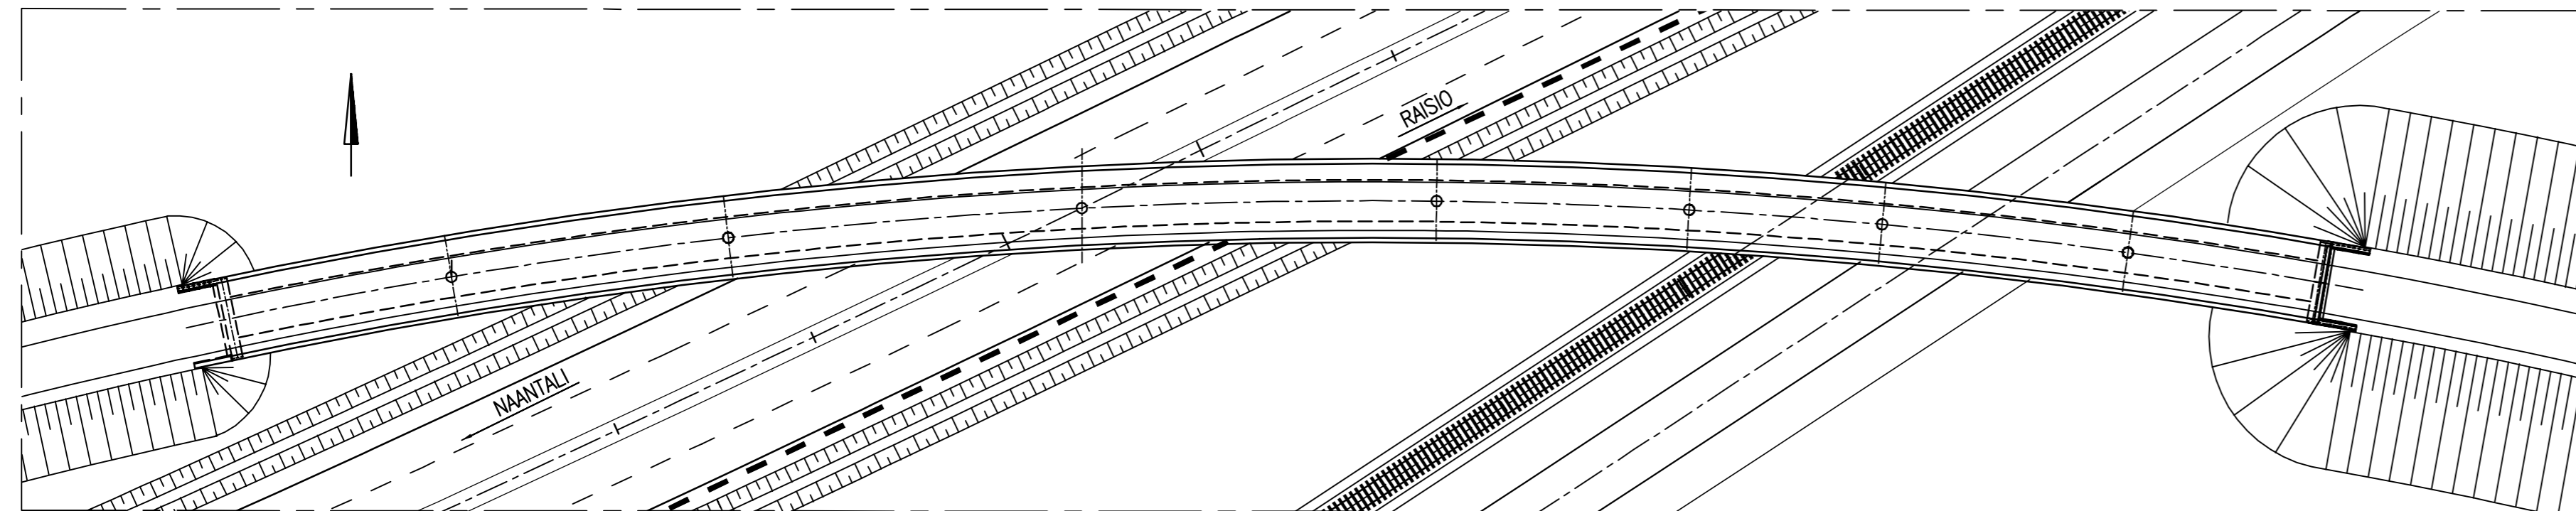


KARTTA 1:5000

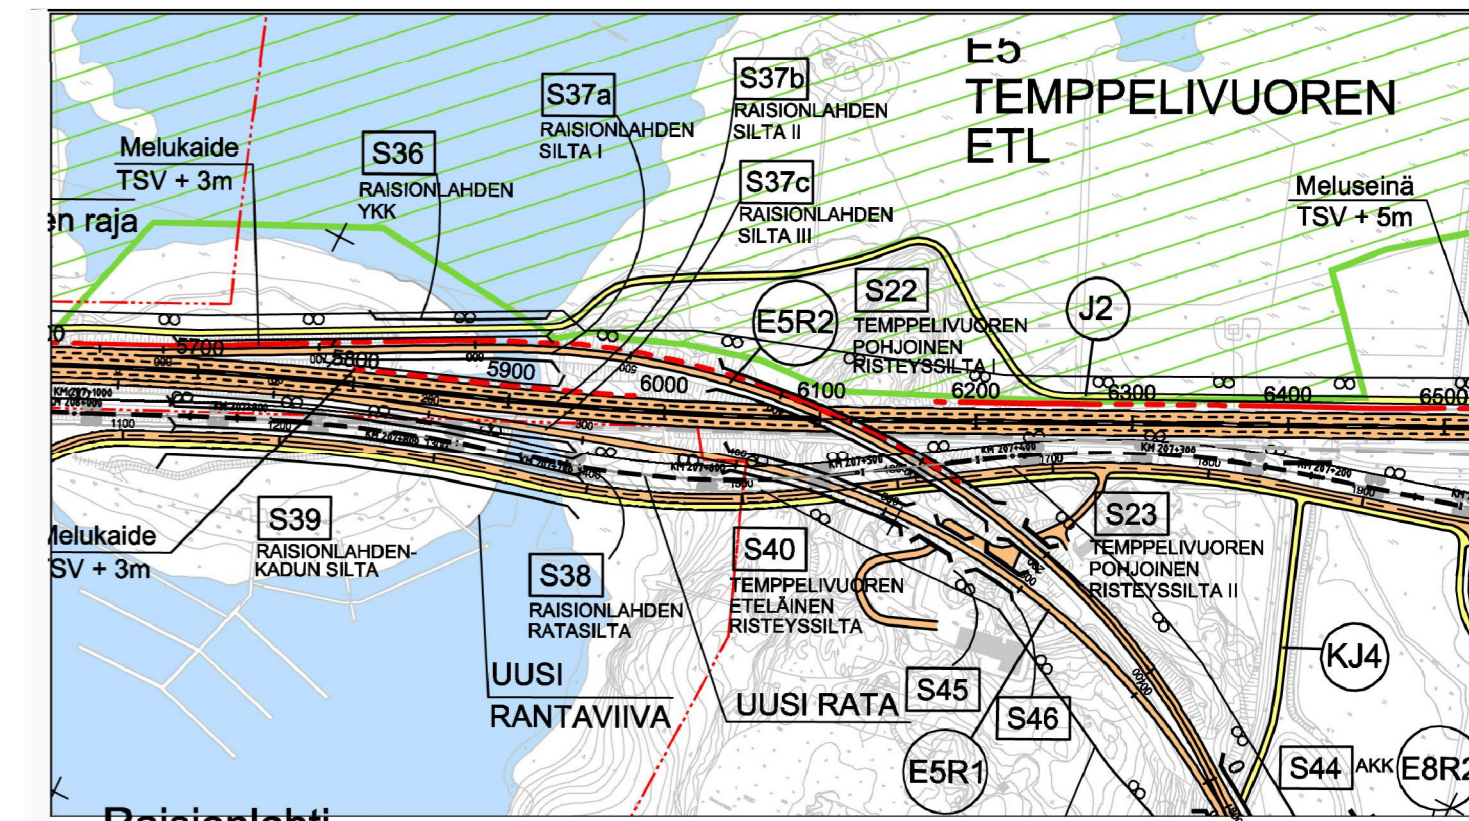


SIVUKUVA 1:200

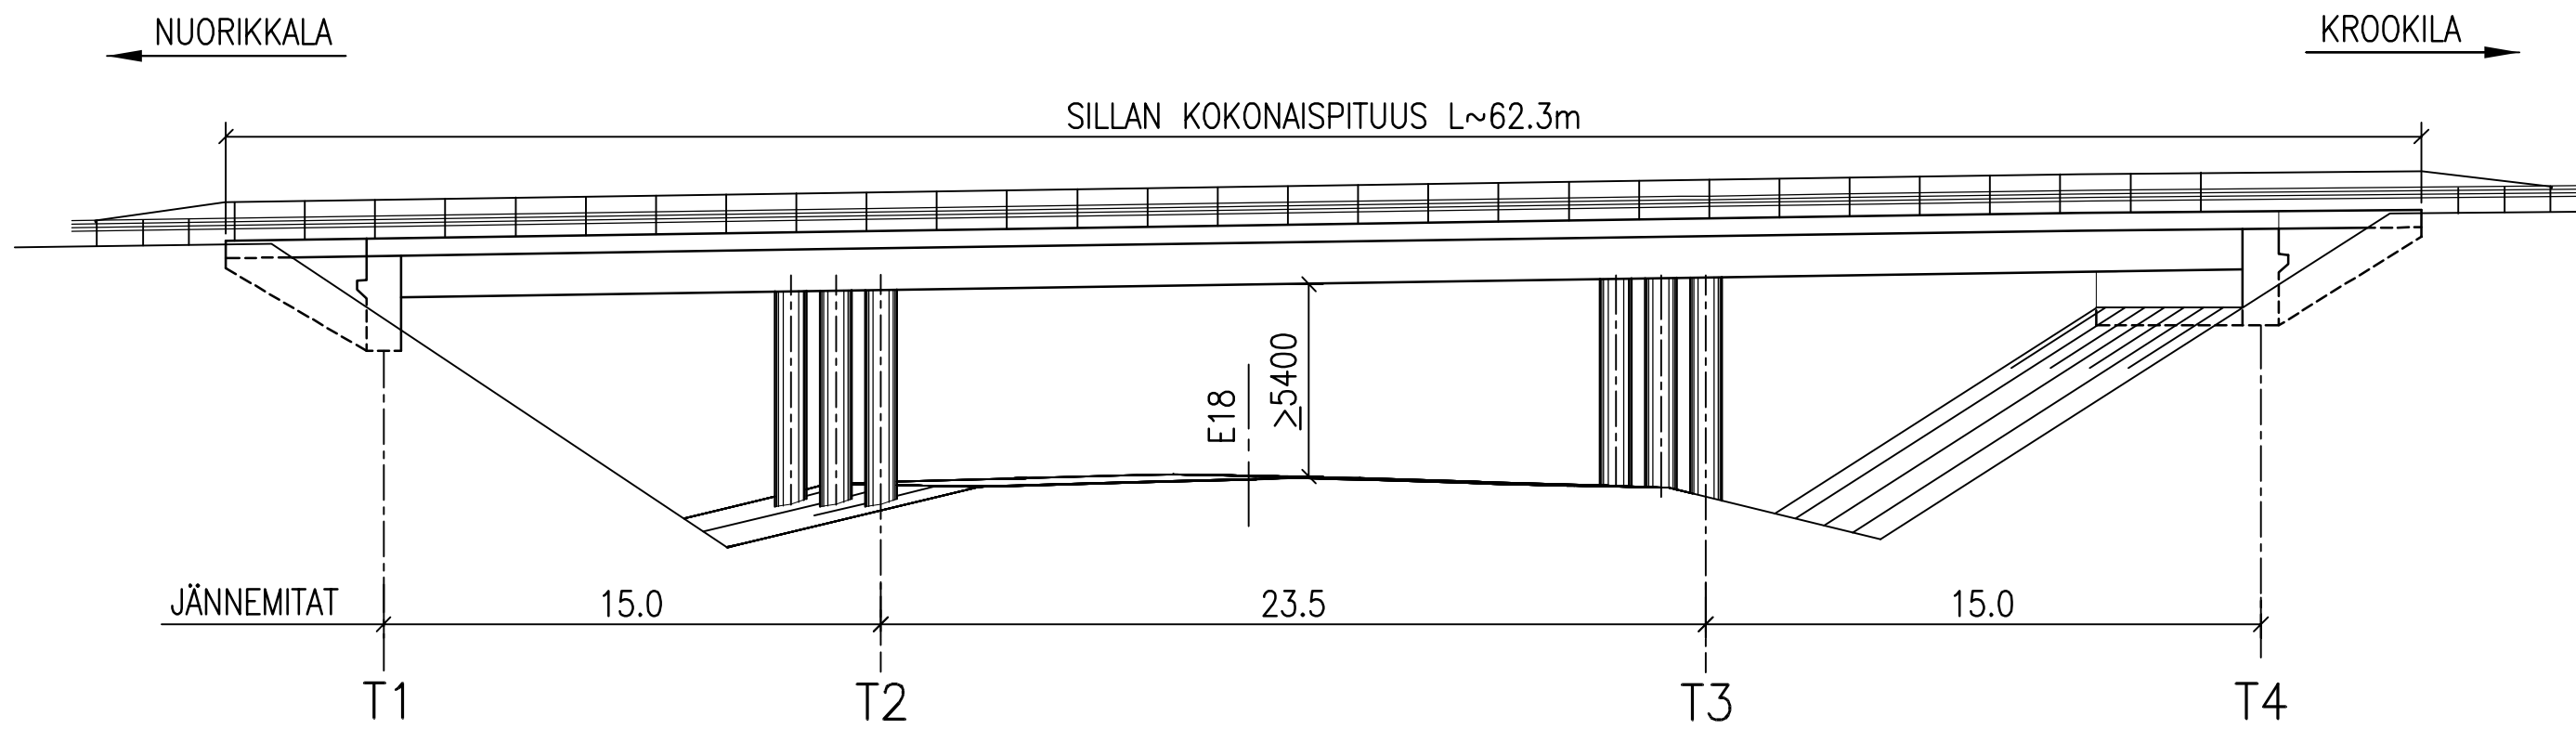


TASOKUVA 1:500

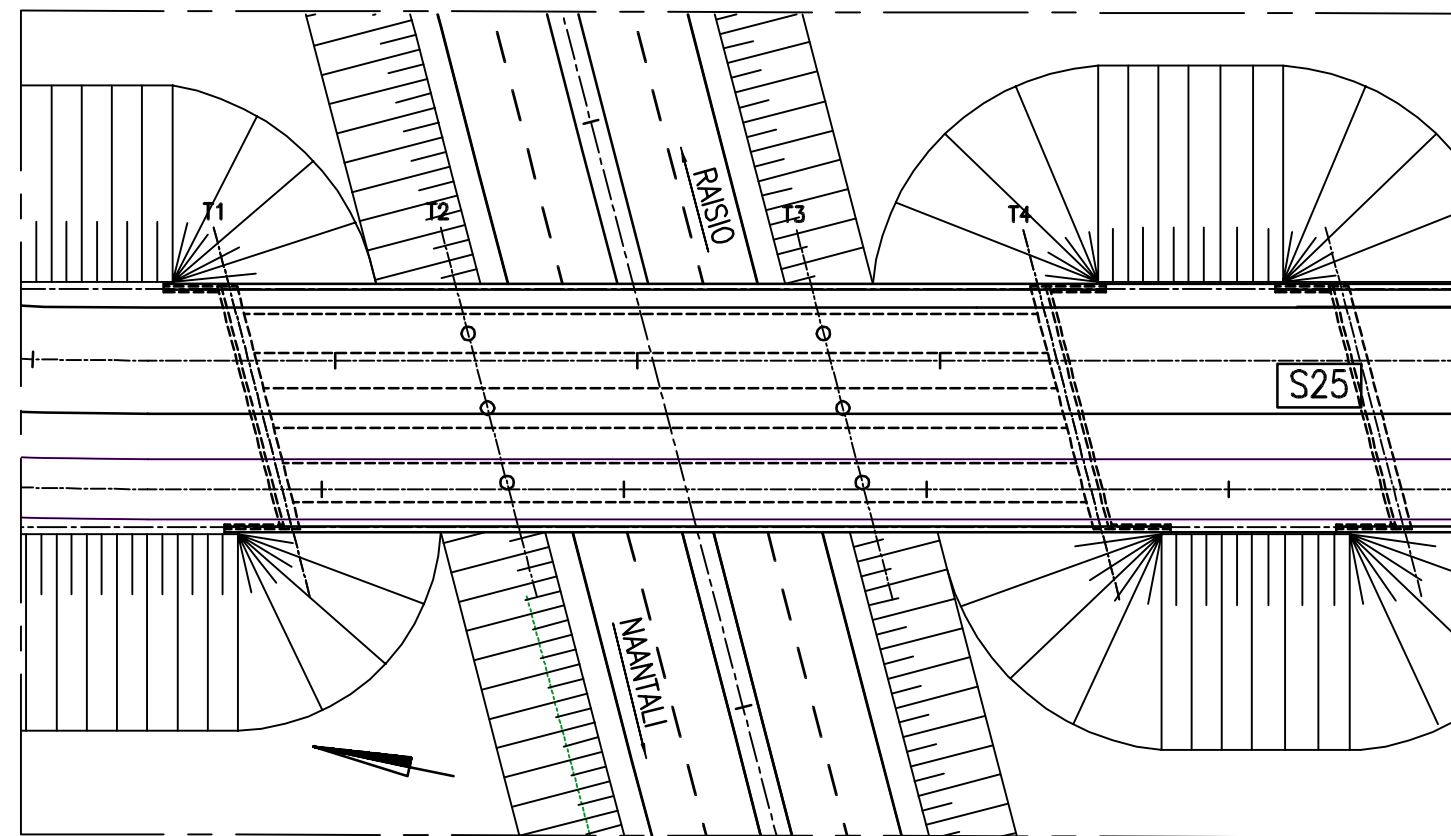

POIKKILEIKKAUS 1:100

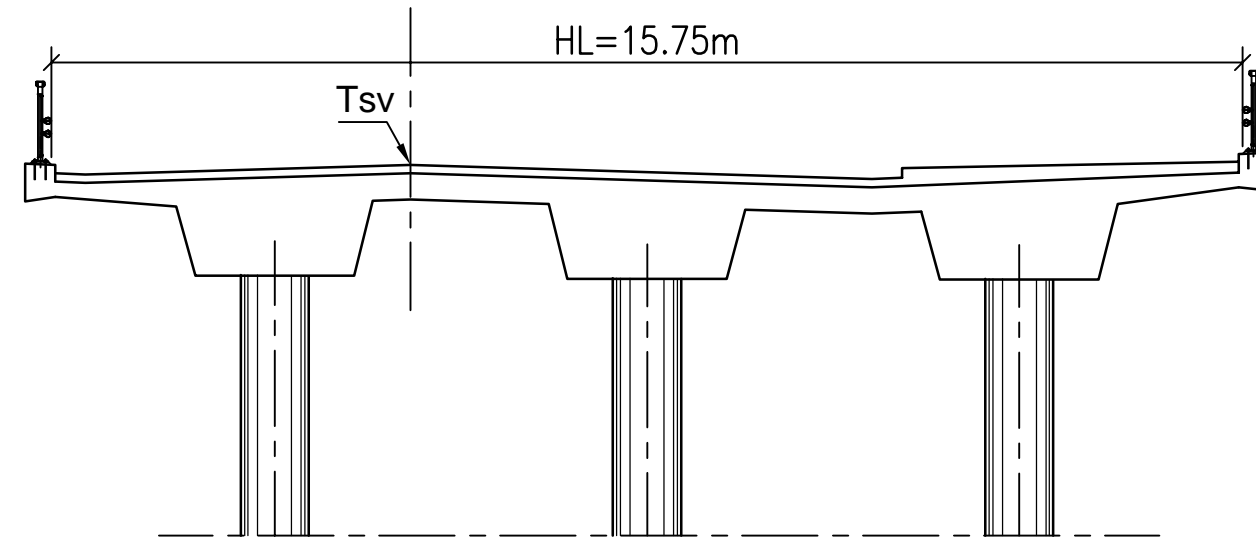


KARTTA 1:5000

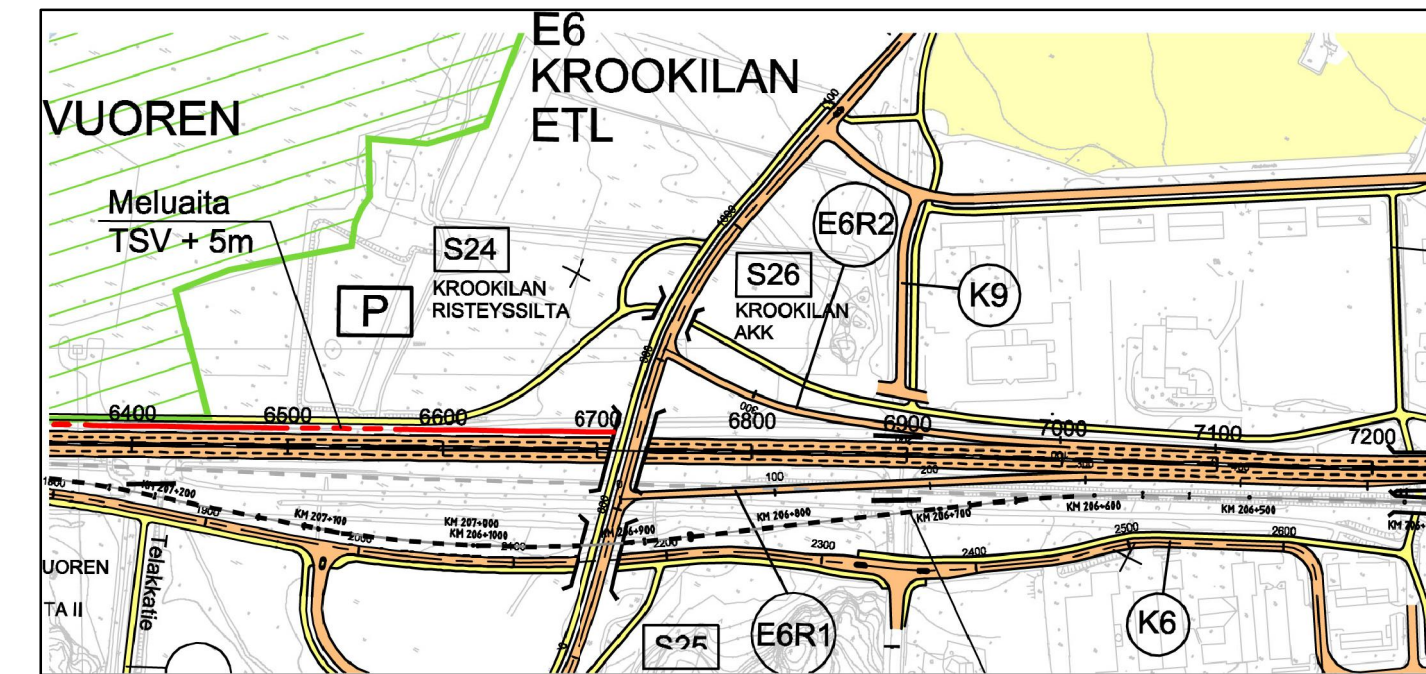


Merkki	Muutos	Pvm	Suunn.	Tark.


SIVUKUVA 1:200

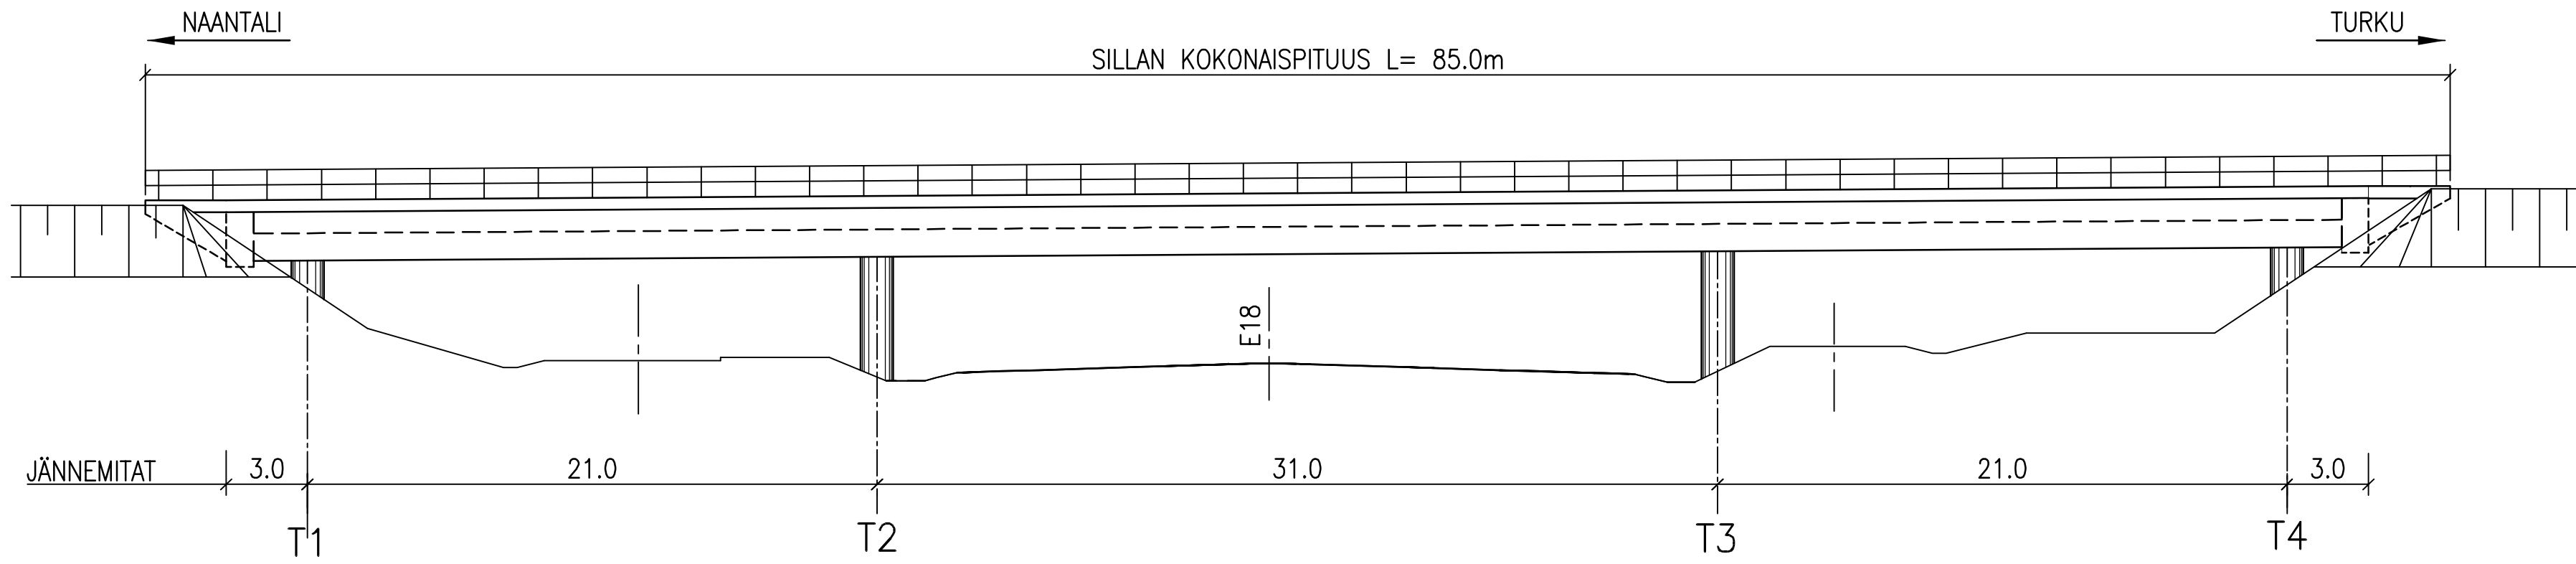


TASOKUVA 1:500

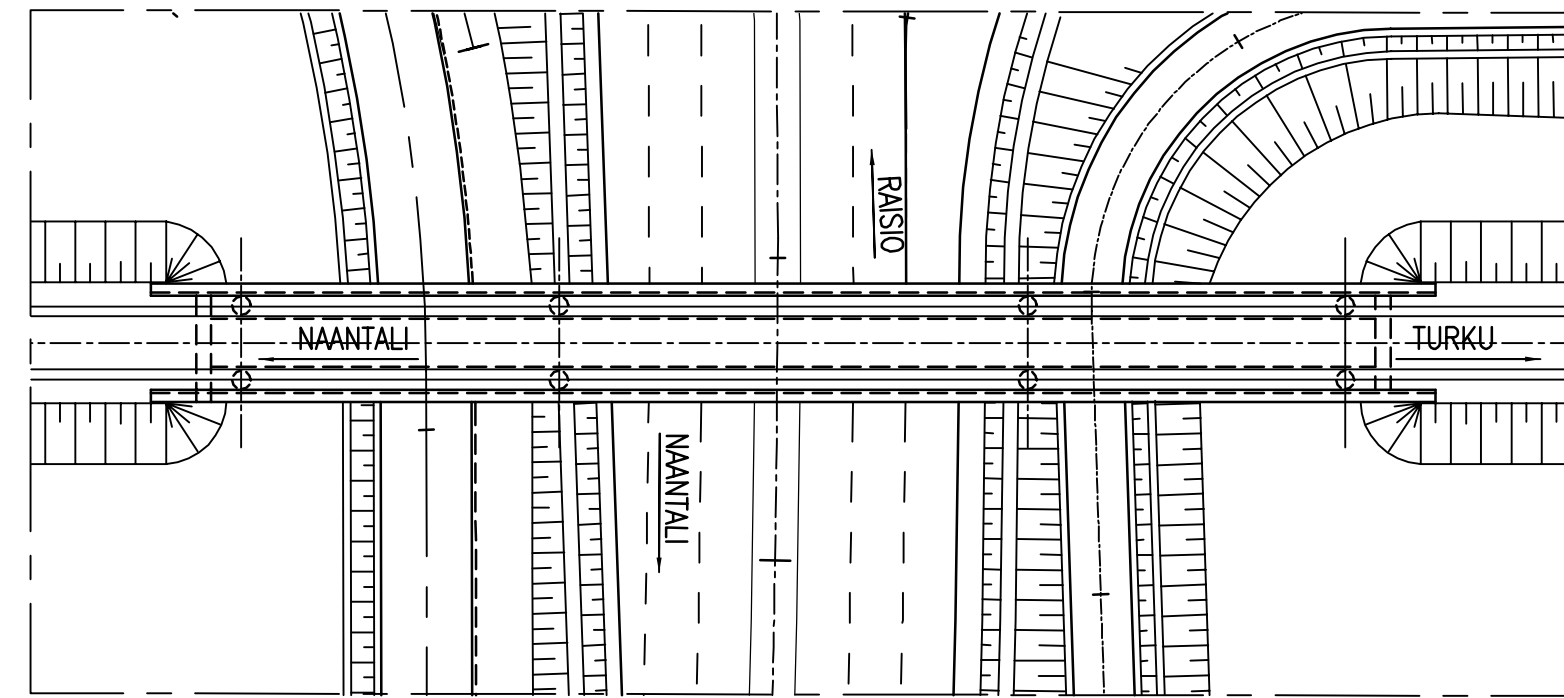


POIKKILEIKKAUS 1:100

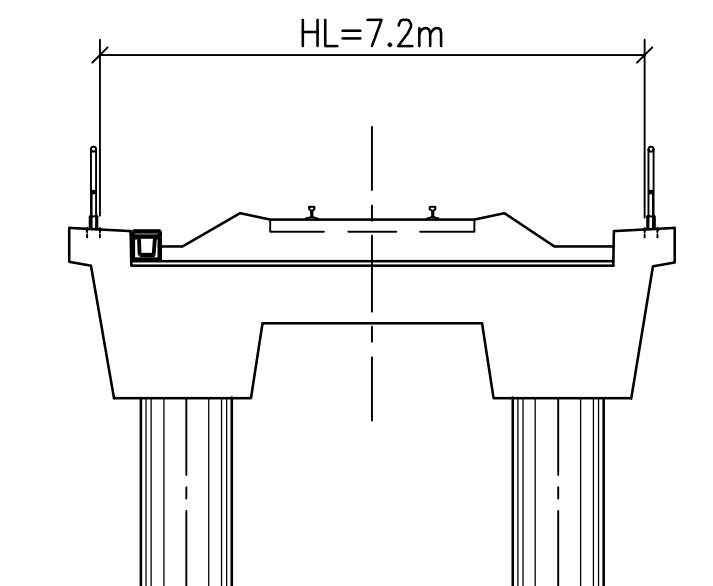


KARTTA 1:5000

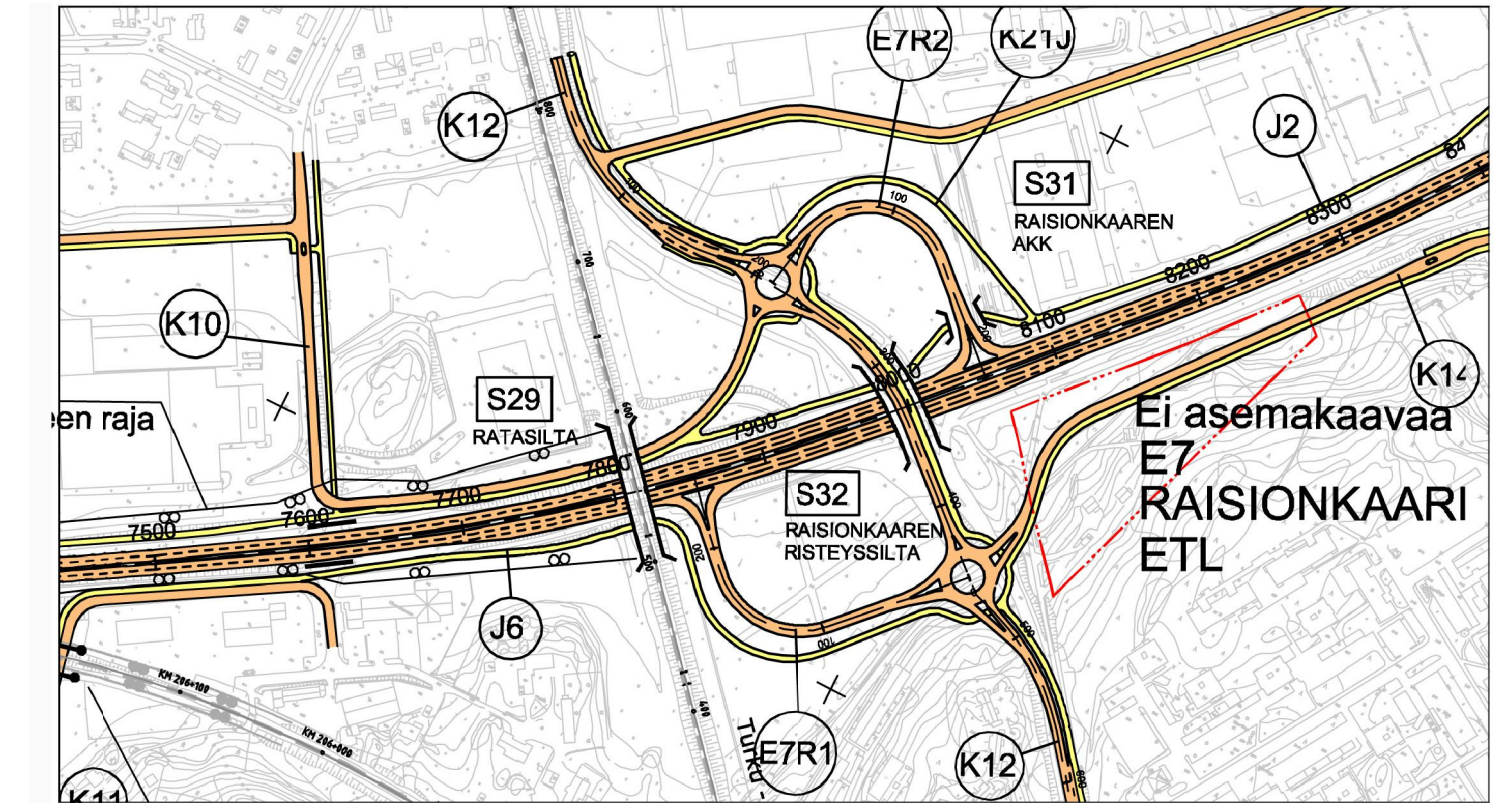


TASOKUVA 1:200

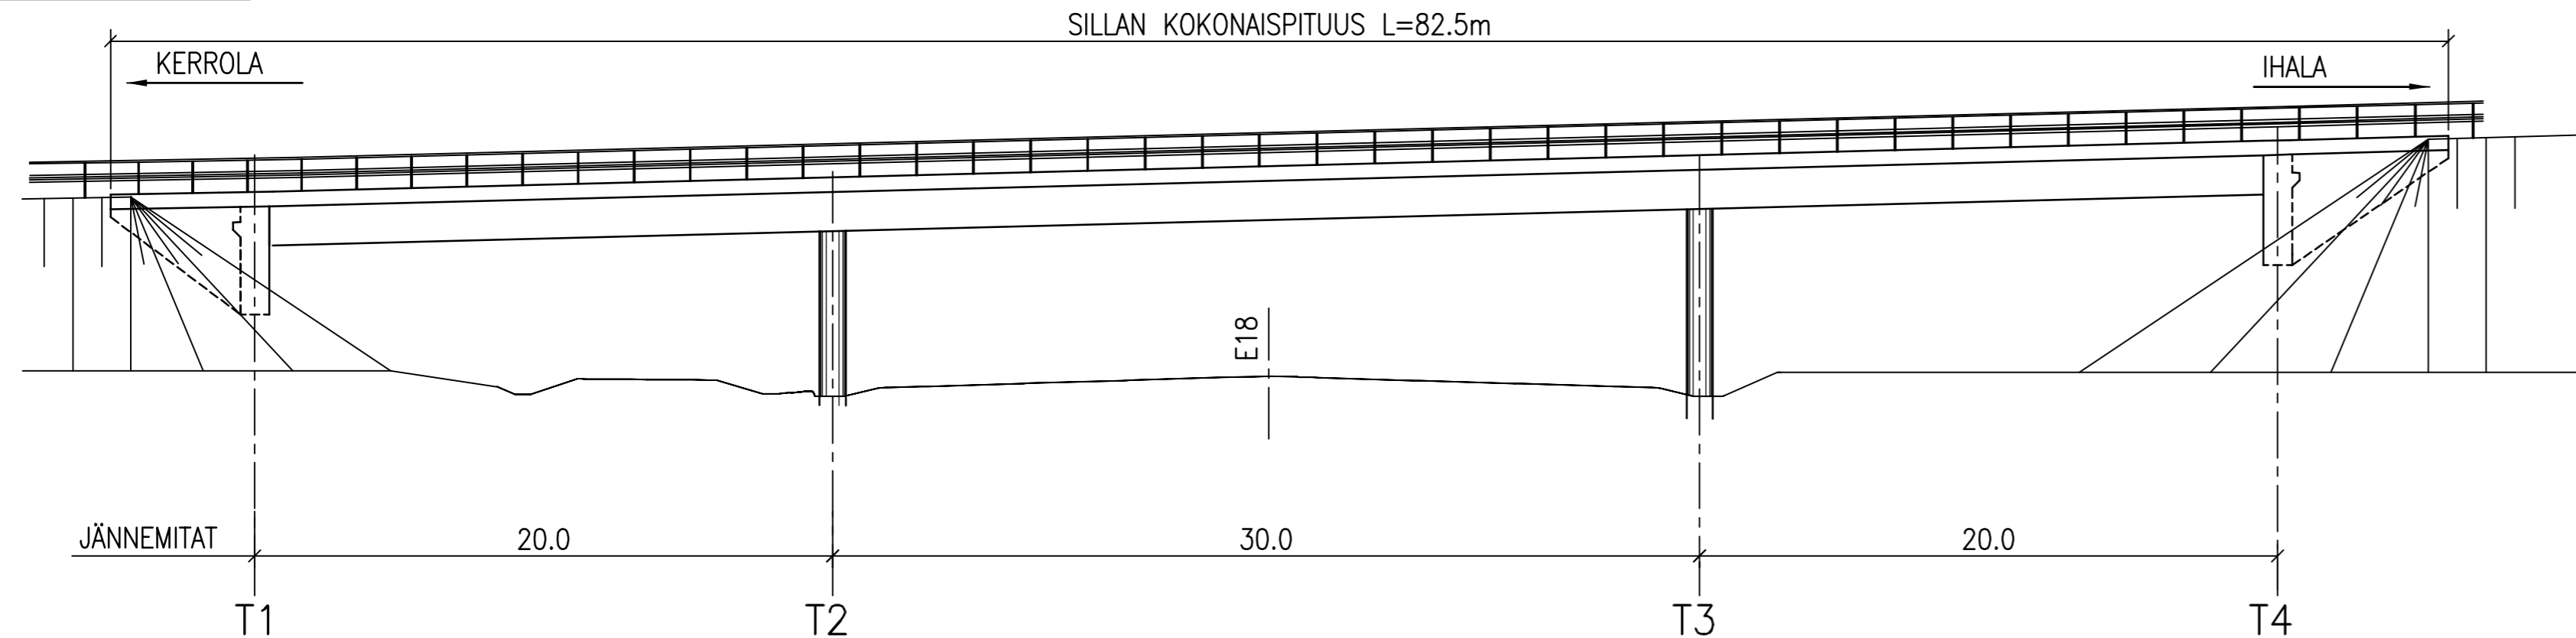


TASOKUVA 1:500

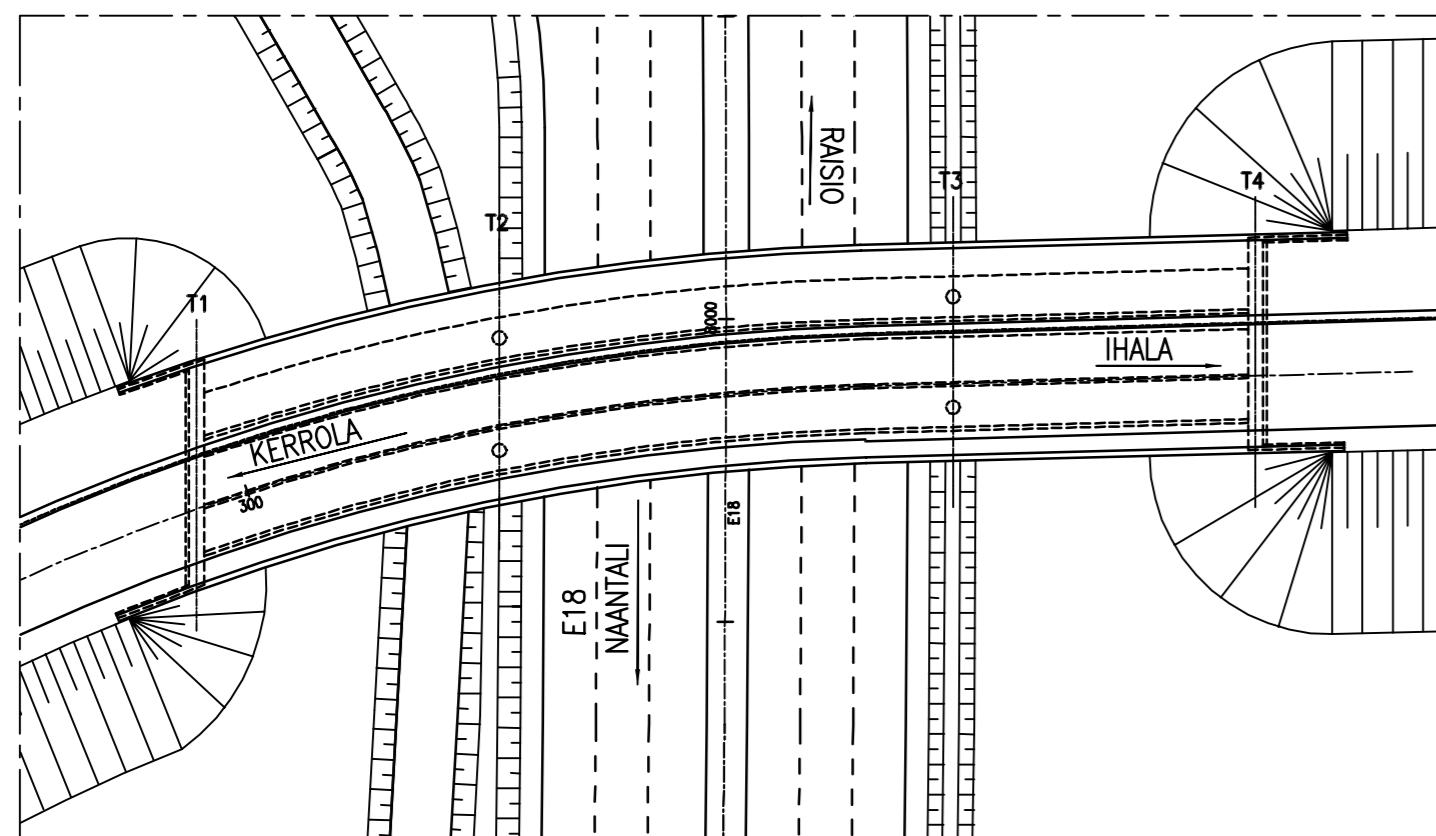


POIKKILEIKKAUS 1:100

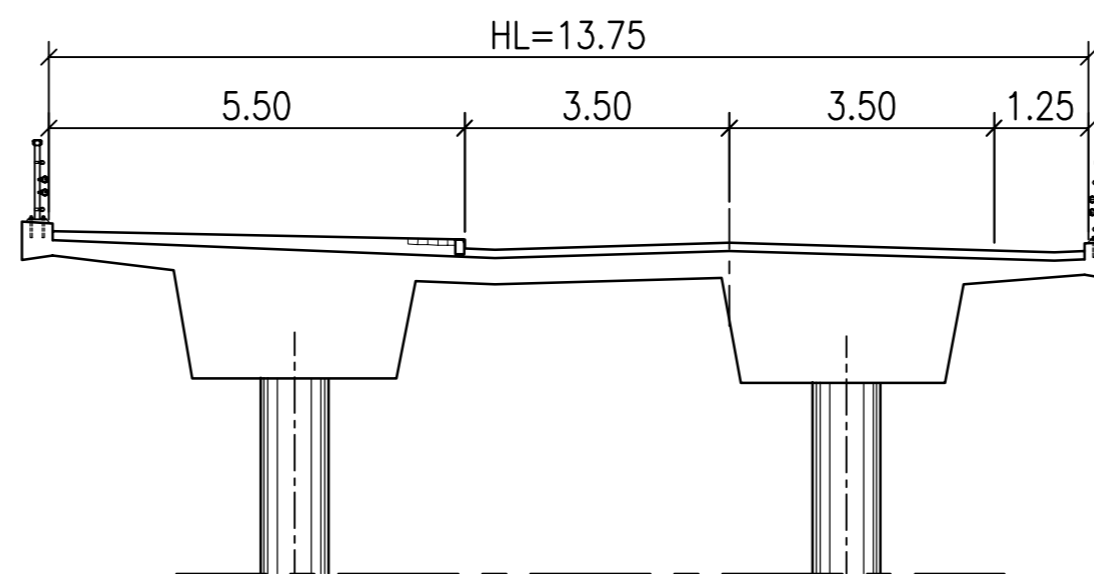


KARTTA 1:5000

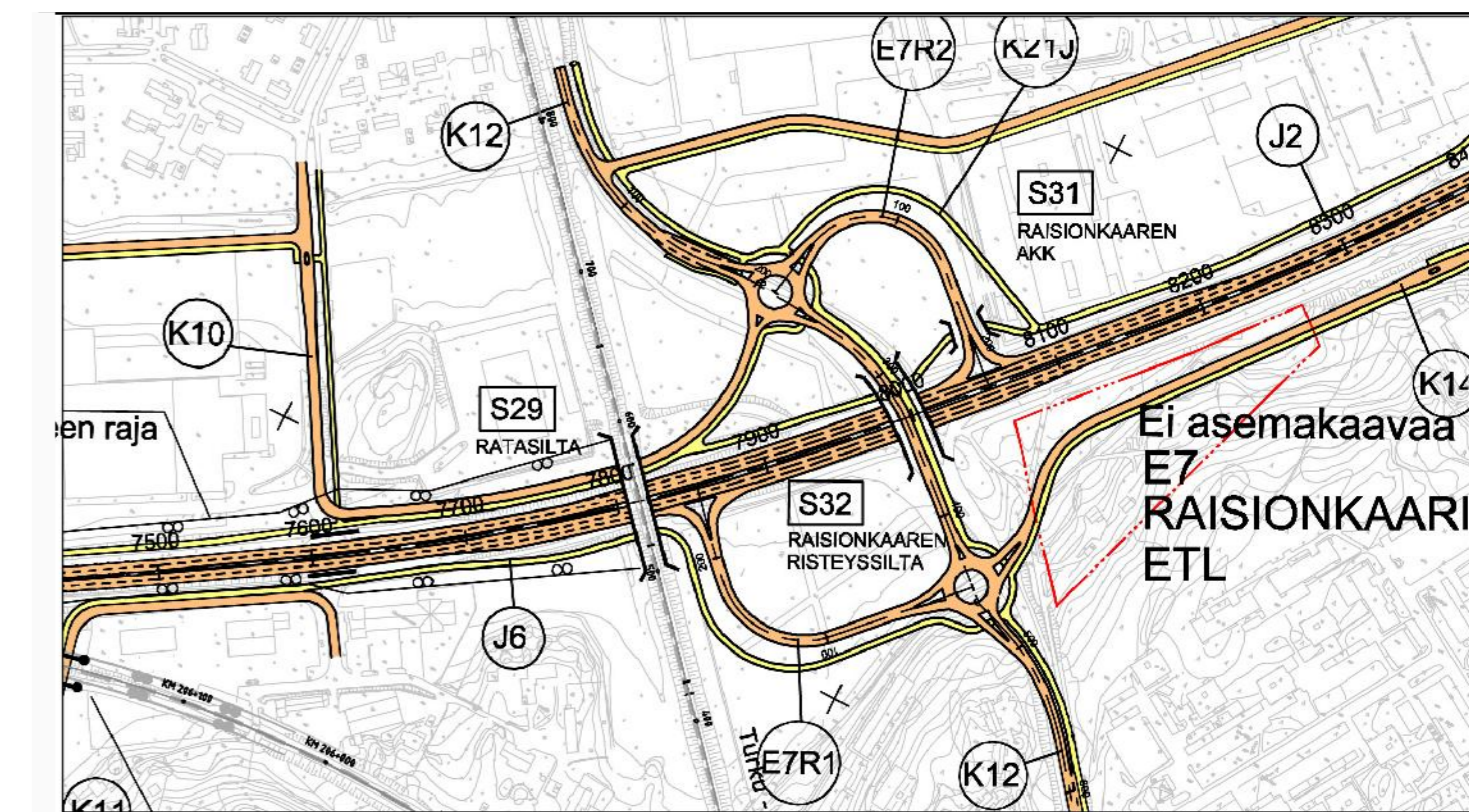


TASOKUVA 1:500

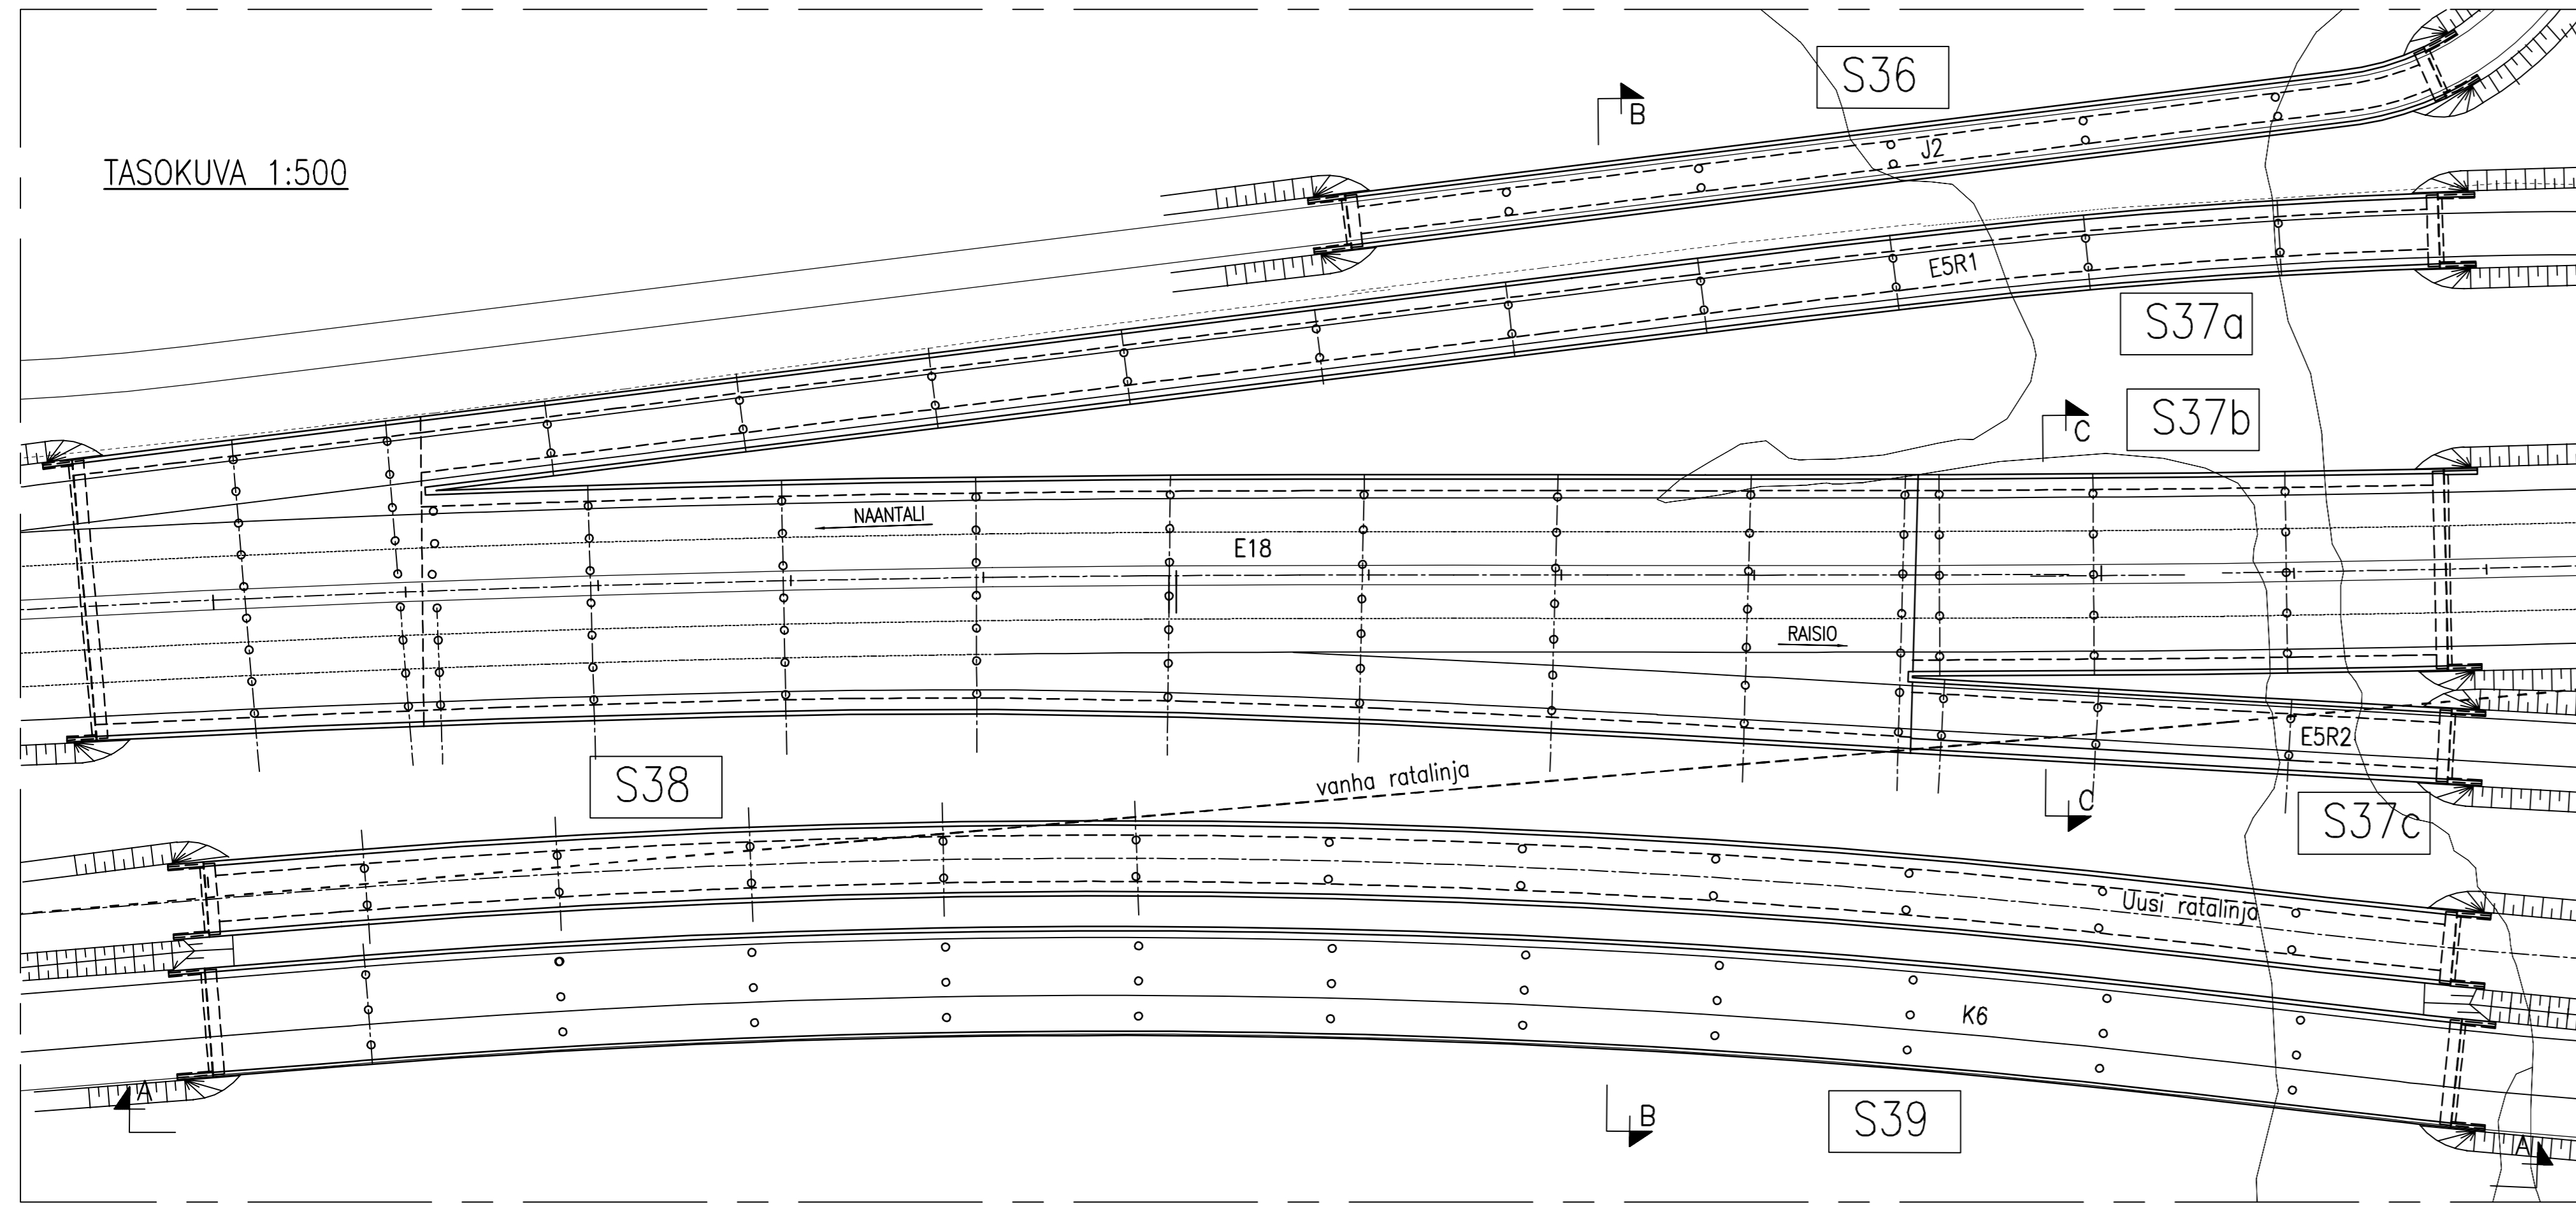


SIVUKUVA A-A 1:500

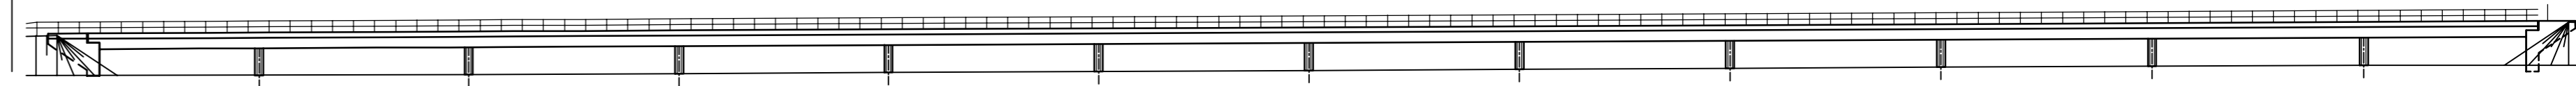


POIKKILEIKKAUS B-B 1:200

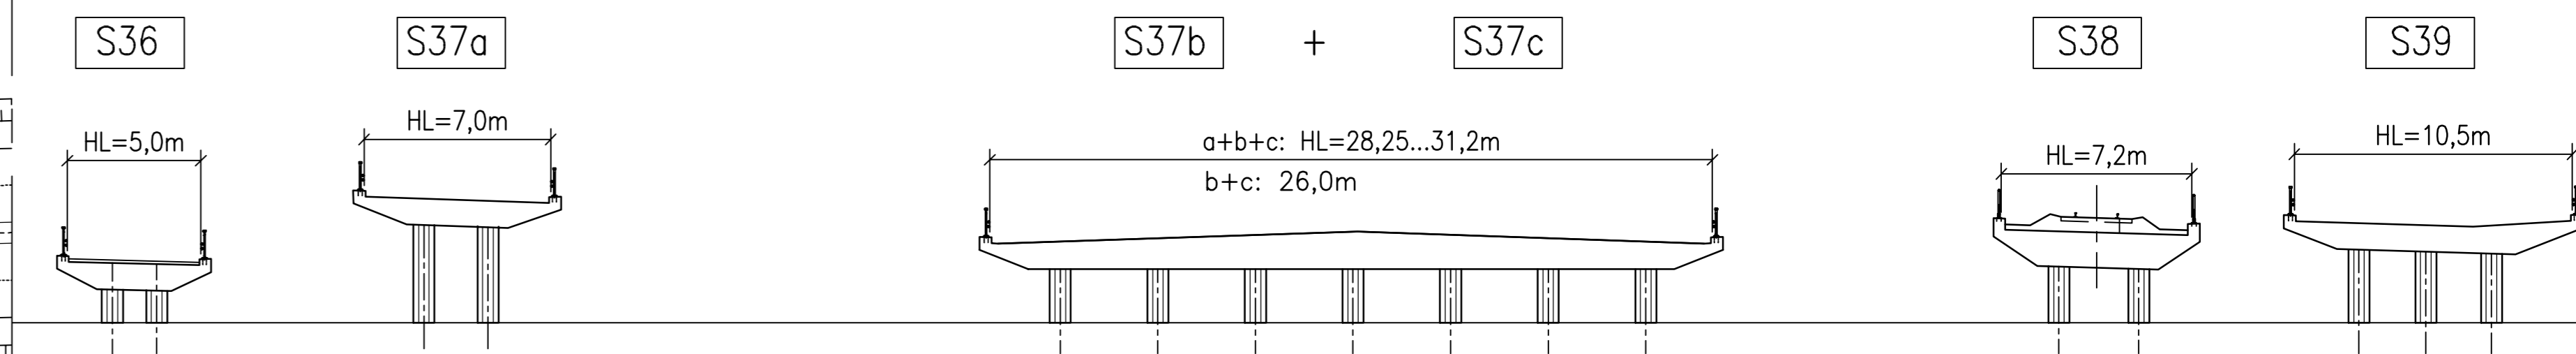

POIKKILEIKKAUS C-C 1:200

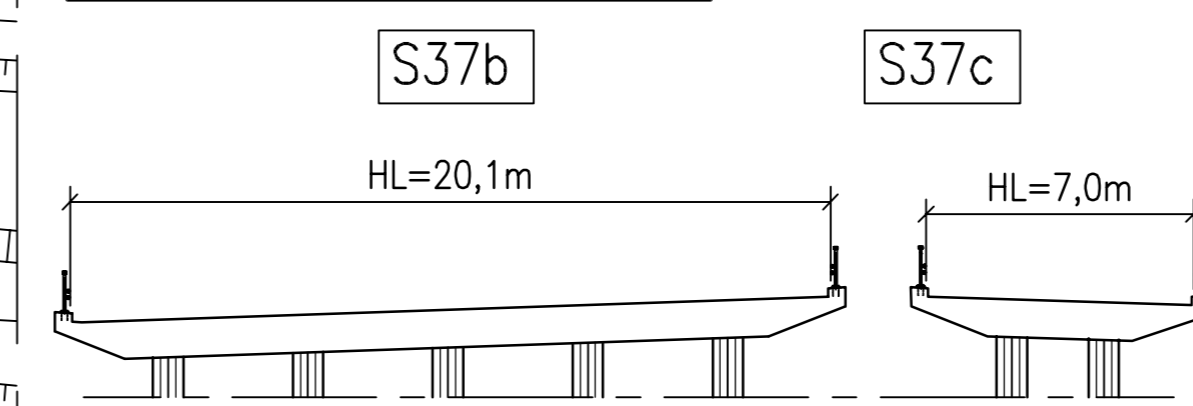

KARTTA 1:5000

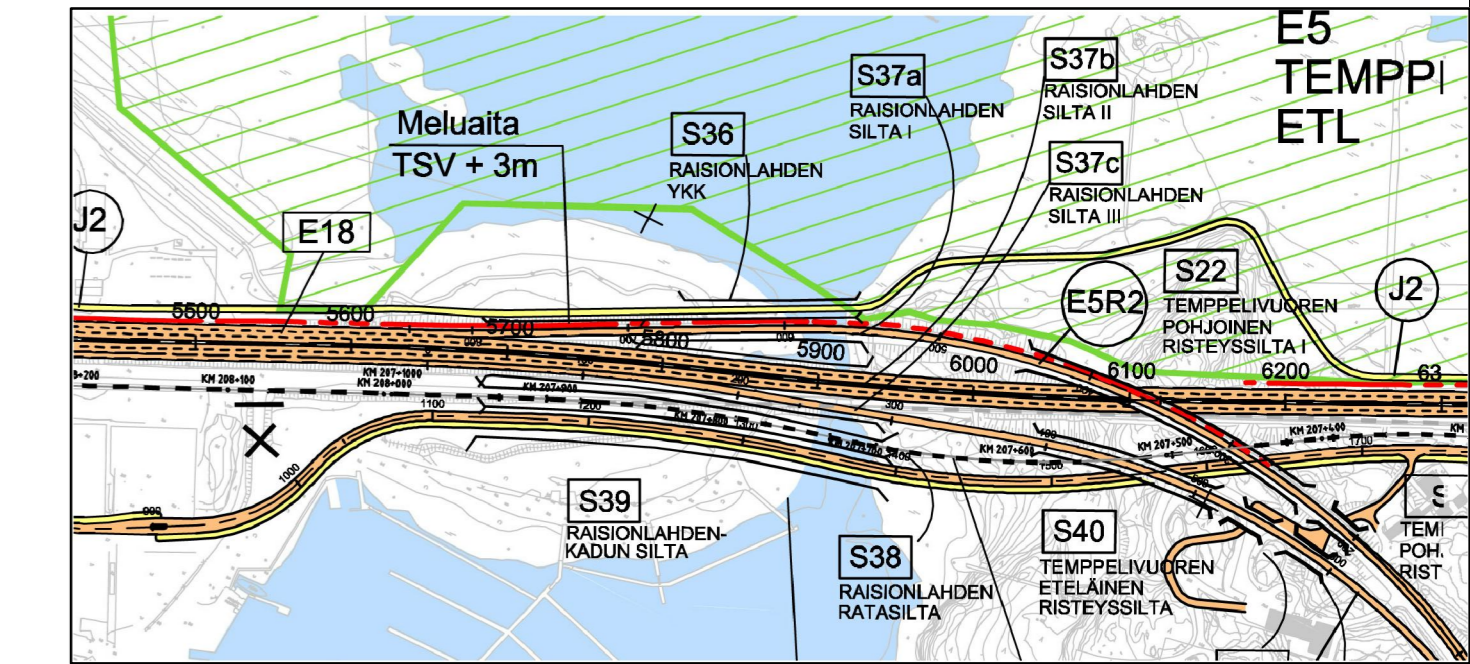

Merkki	Muutos	Pvm	Suunn.	Tark.



2017

E18 TURUN KEHÄTIEN (KT 40) PARANTAMINEN VÄLILLÄ NAANTALI - RAISIO, YLEISSUUNNITELMA

RAISIONLAHDEN YLITYS
S36, S37a, S37b, S37c, S38 ja S39
30.11.2017
Piirustus Y4.8