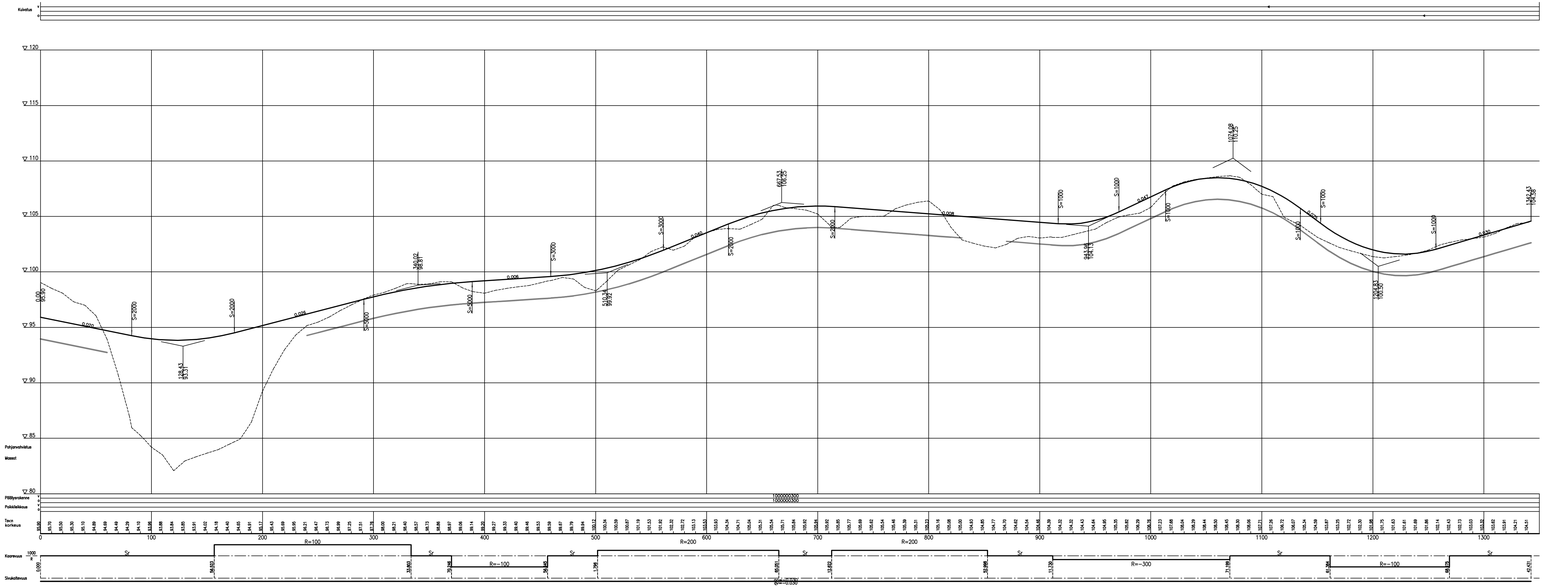

TYYPPIPOIKKILEIKKAUS
1:100

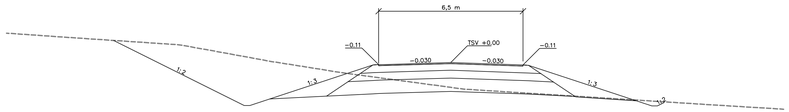

Tunn.	Lukum.	Muutos	Nimim.	Päiväys

Rakennuskohteen nimi ja osoite

HOLLOLAN KUNTA
Nostavan logistiikkakeskus
Aikkalan tieyhteys
Yleissuunnitelma

RAMBOLL
Ramboll Finland Oy
Tervyksiöle 2
15870 HOLLOLA
puh. 020 755 7800
fax 020 755 7801

Piirustuksen sisältö: Pituusleikkaus ja tyyppipoikkileikkaus

Mittakaava: 1:2000/ 1:200, 1:100

Suunn.ala	Työnro	Tiedosto
TKA	82116099-07	
Piirustusnro		Muutos
201		

Tehn.	Hyv.	pvm
K. Mönkäre	K. Heiniaho	4.6.2008

W:\16420\Hollola\Logistiikkakeskus\82116099-07_aikkalan_tieyhteys\Piirustukset\82116099-07_201_pituusleikkaus.dwg