K6

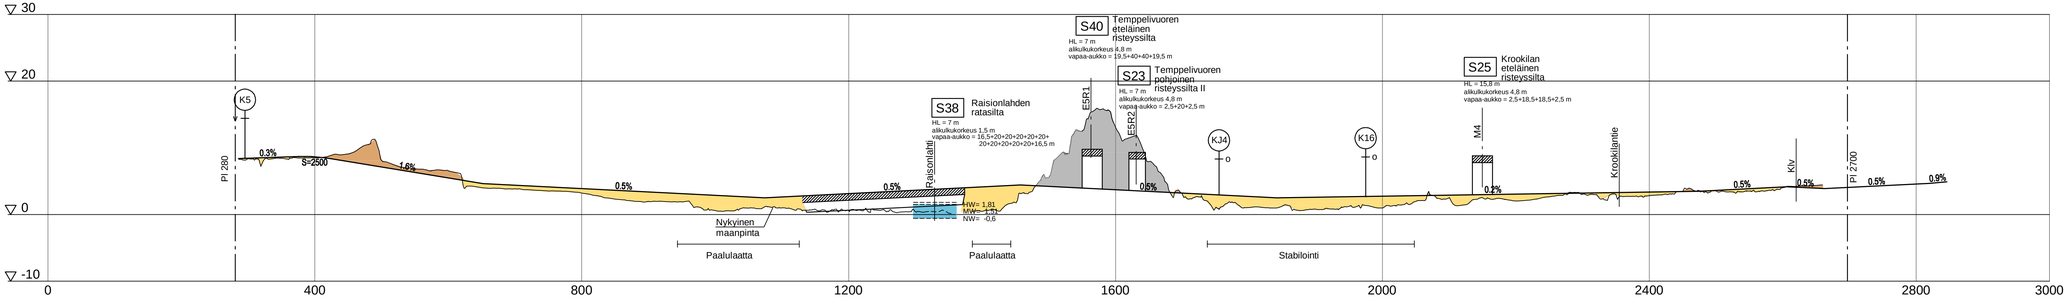

Kallioleikkaus

Penger

Maaleikkaus

Vesistö

Merkki	Muutos	Pvm	Suunn.	Tark.

Elinkeino-, liikenne- ja ympäristökeskus

RAMBOLL

2017

E18 TURUN KEHÄTIEN (KT 40) PARANTAMINEN VÄLILLÄ NAANTALI - RAISIO, YLEISSUUNNITELMA

PITUUSLEIKKAUS
K6 plv. 280 - 2700

30.11.2017 Mk 1:4000/1:400

Piirustus Y2.14