


# M1 M185 Naantalintie

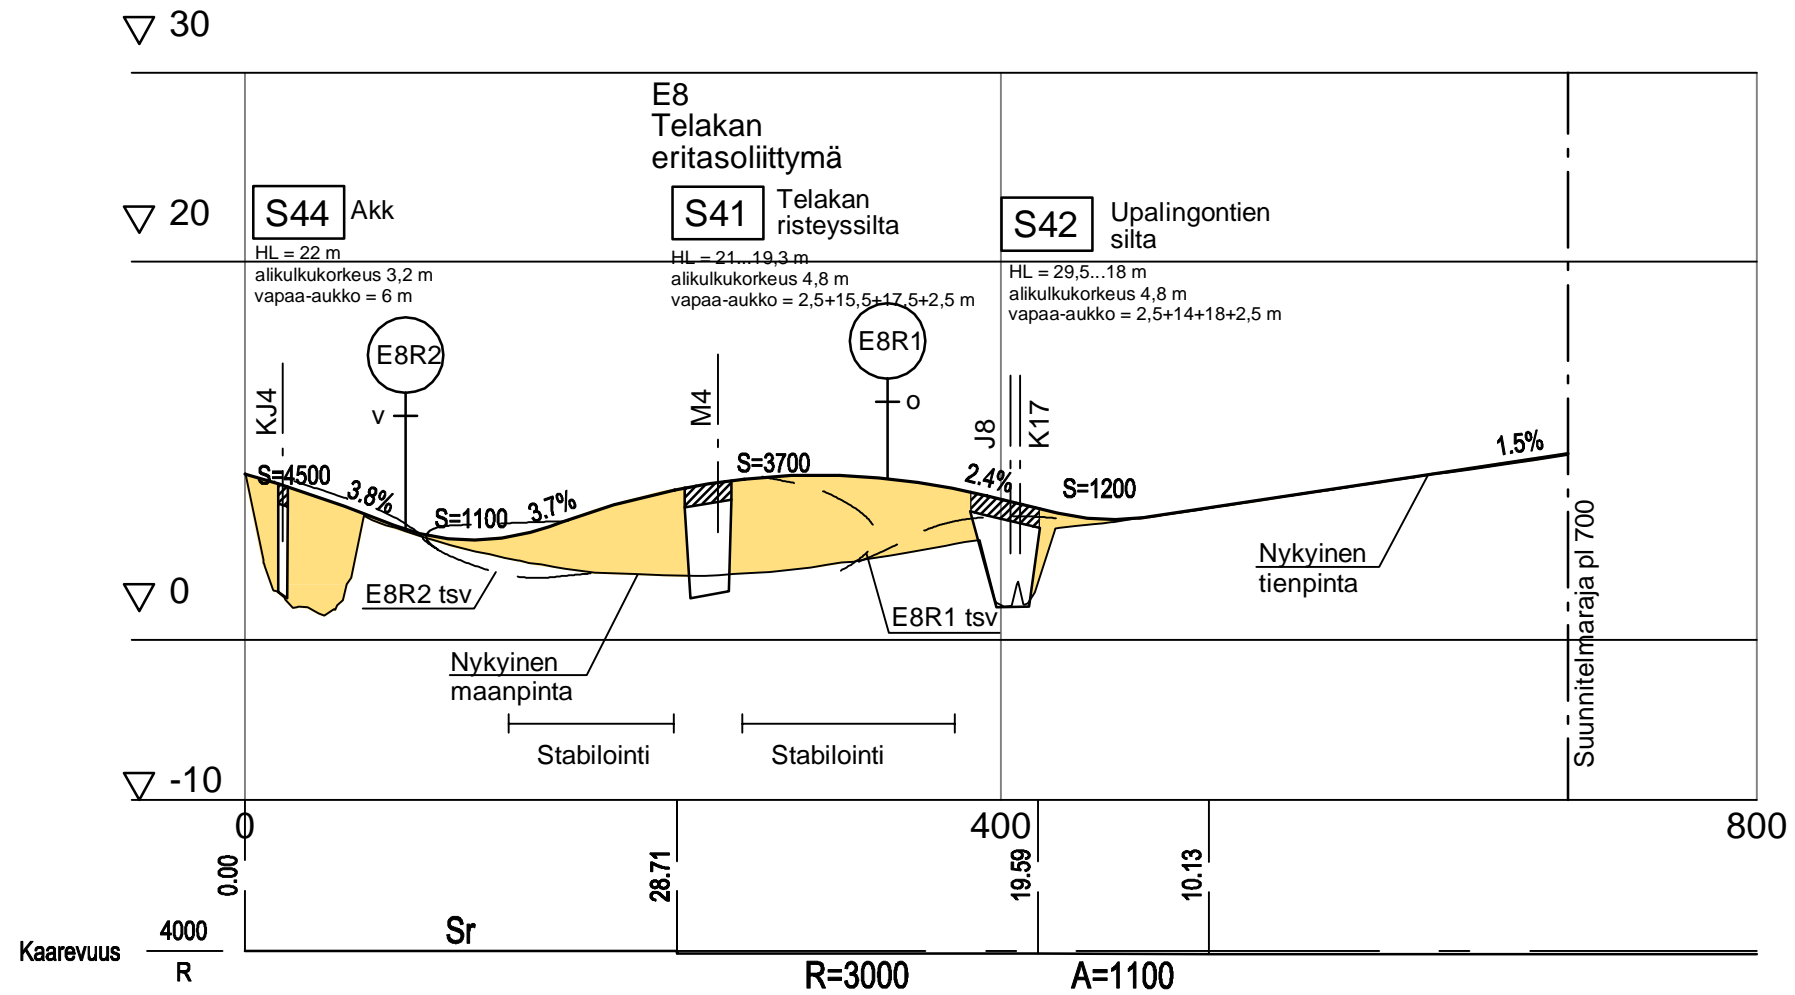

- Kalliioleikkaus
- Penger
- Maaleikkaus
- Vesistö

Merkki Muutos

Pvm Suunn. Tark.



2017

E18 TURUN KEHÄTIEN (KT 40) PARANTAMINEN VÄLILLÄ NAANTALI - RAISIO, YLEISSUUNNITELMA

PITUUSLEIKKAUS  
M1

30.11.2017

Mk 1:4000/1:400

Piirustus Y2.8

