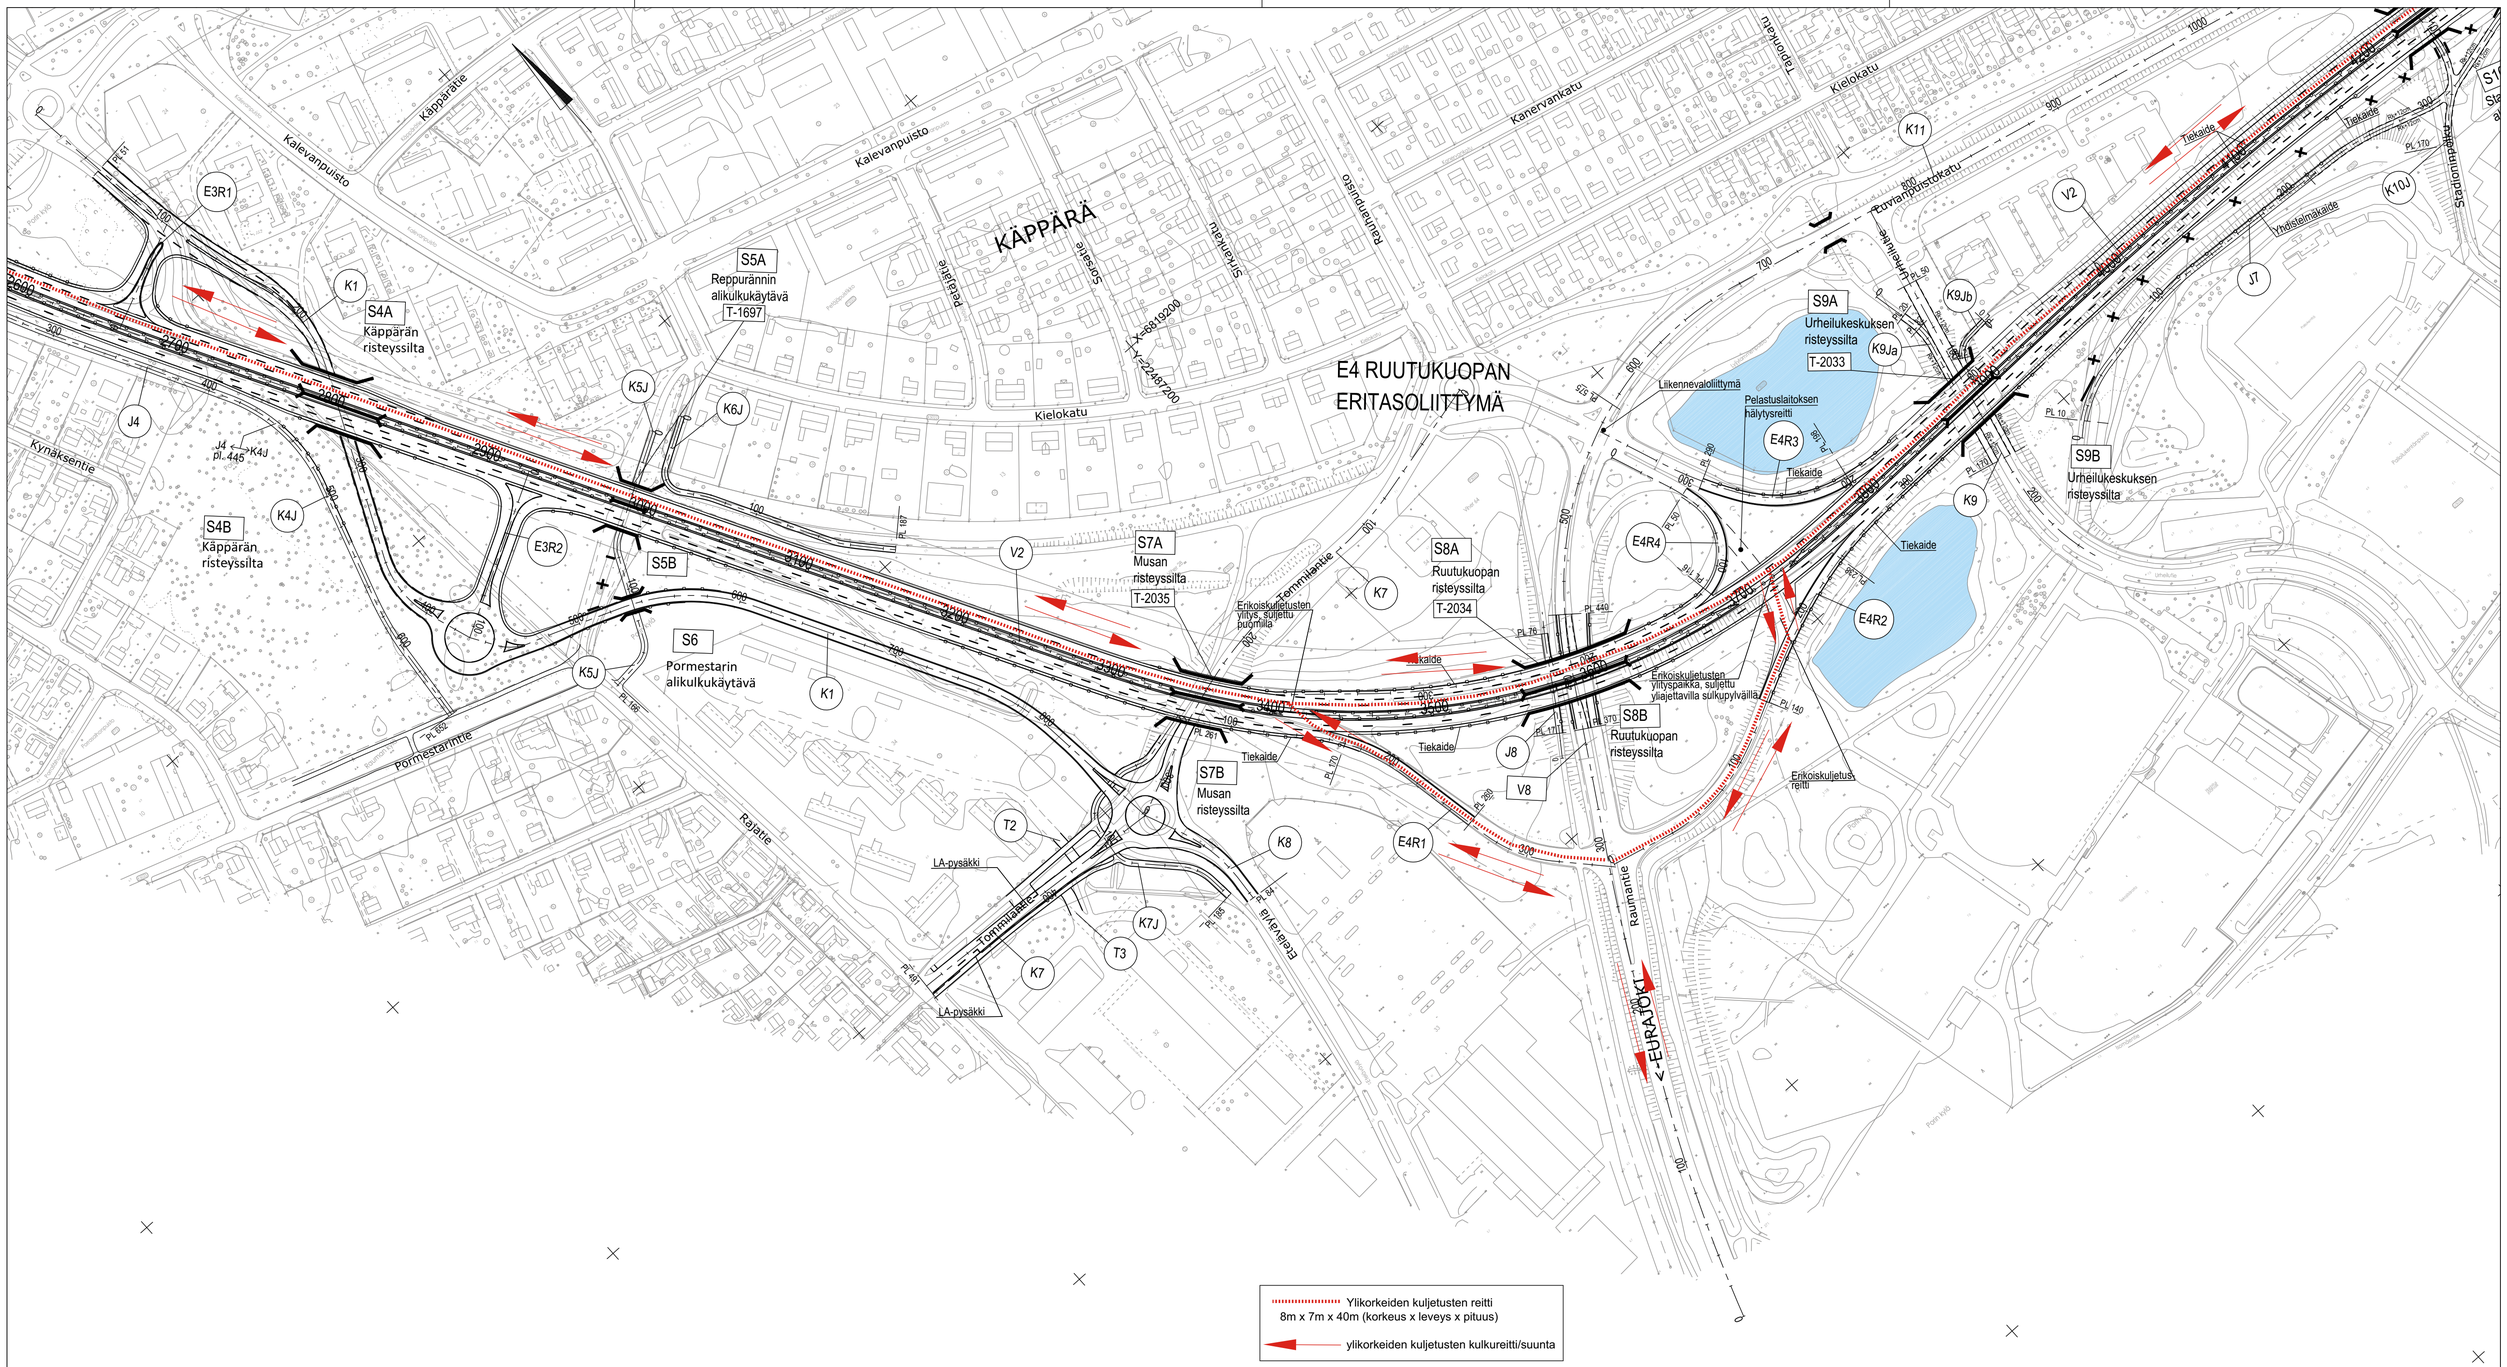

Merkki	Muutos	Pvm	Suunn.	Tark.
Elinkeino-, liikenne- ja ympäristökeskus	PORIN KAUPUNKI	RAMBOLL Ramboll Kansikatu 5B 33100 Tampere		
Pvm 17.3.2022	Timo Bäcklund	Pvm 17.3.2022	Sanna Välimäki	Pvm 17.3.2022	Satu Rajava, Viitanen, Tolvanen, Niilo-Rämä

Koordinaattijärjestelmä GK22
Korkeusjärjestelmä N2000
Tierekisteritunnus 2/46/3115 - 2/48/1800

Valtatien 2 parantaminen Friitalan eritasoliittymän ja Korven eritasoliittymän välillä, Pori ja Ulvila, tiesuunnitelma.

Ylikorkeiden kuljetusten reitti (yli 7,2 metriä korkeat kuljetukset) VT2 plv. 2800-4200

Mittakaava 1:2000

Piir.nro 12T-8