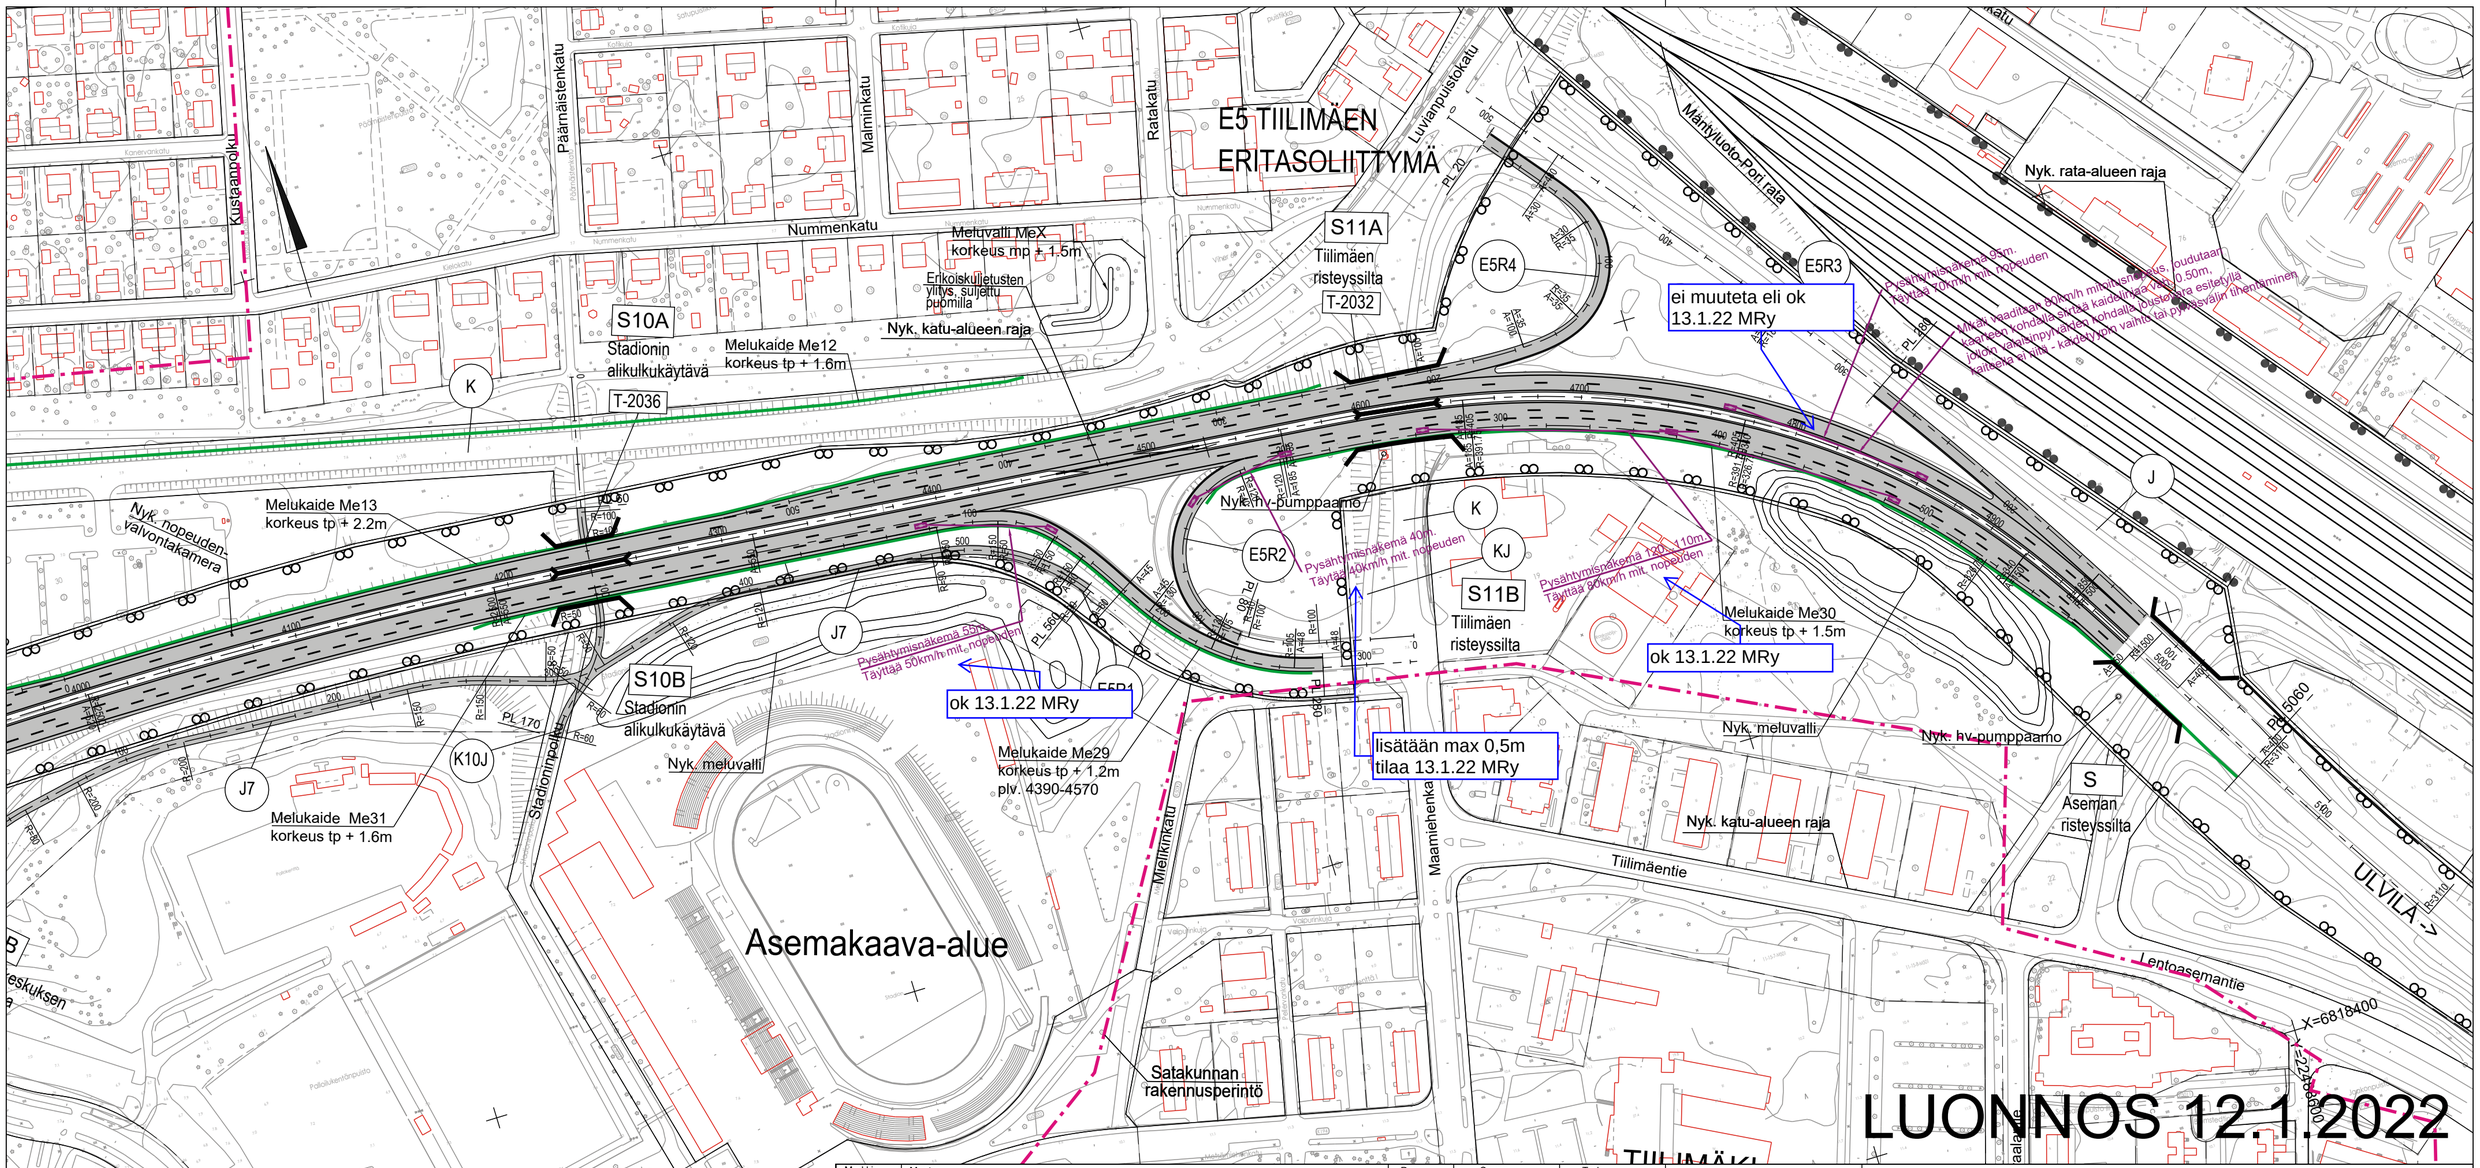

Merkki	Muutos	Pvm	Suunn.	Tark.

Elinkeino-, liikenne- ja ympäristökeskus

RAMBOLL
Ramboll
PL 718, Pakkahuoneenaukio 2
33101 Tampere

Pvm	Timo Bäcklund	Pvm	Satu Rajava	Pvm
xx.xx.2020		xx.xx.2020	Arto Viitanen	

Koordinaattijärjestelmä GK22
Korkeusjärjestelmä N2000

Tierekisteritunnus 2/46/3115 - 2/48/1800

Valtatien 2 parantaminen Friitalan eritasoliittymän ja Korven eritasoliittymän välillä, Pori ja Ulvila, tiesuunnitelma.

Suunnitelmakartta VT2 plv. 4200-4980

Mittakaava 1:2000

Piir.nro 3T-4