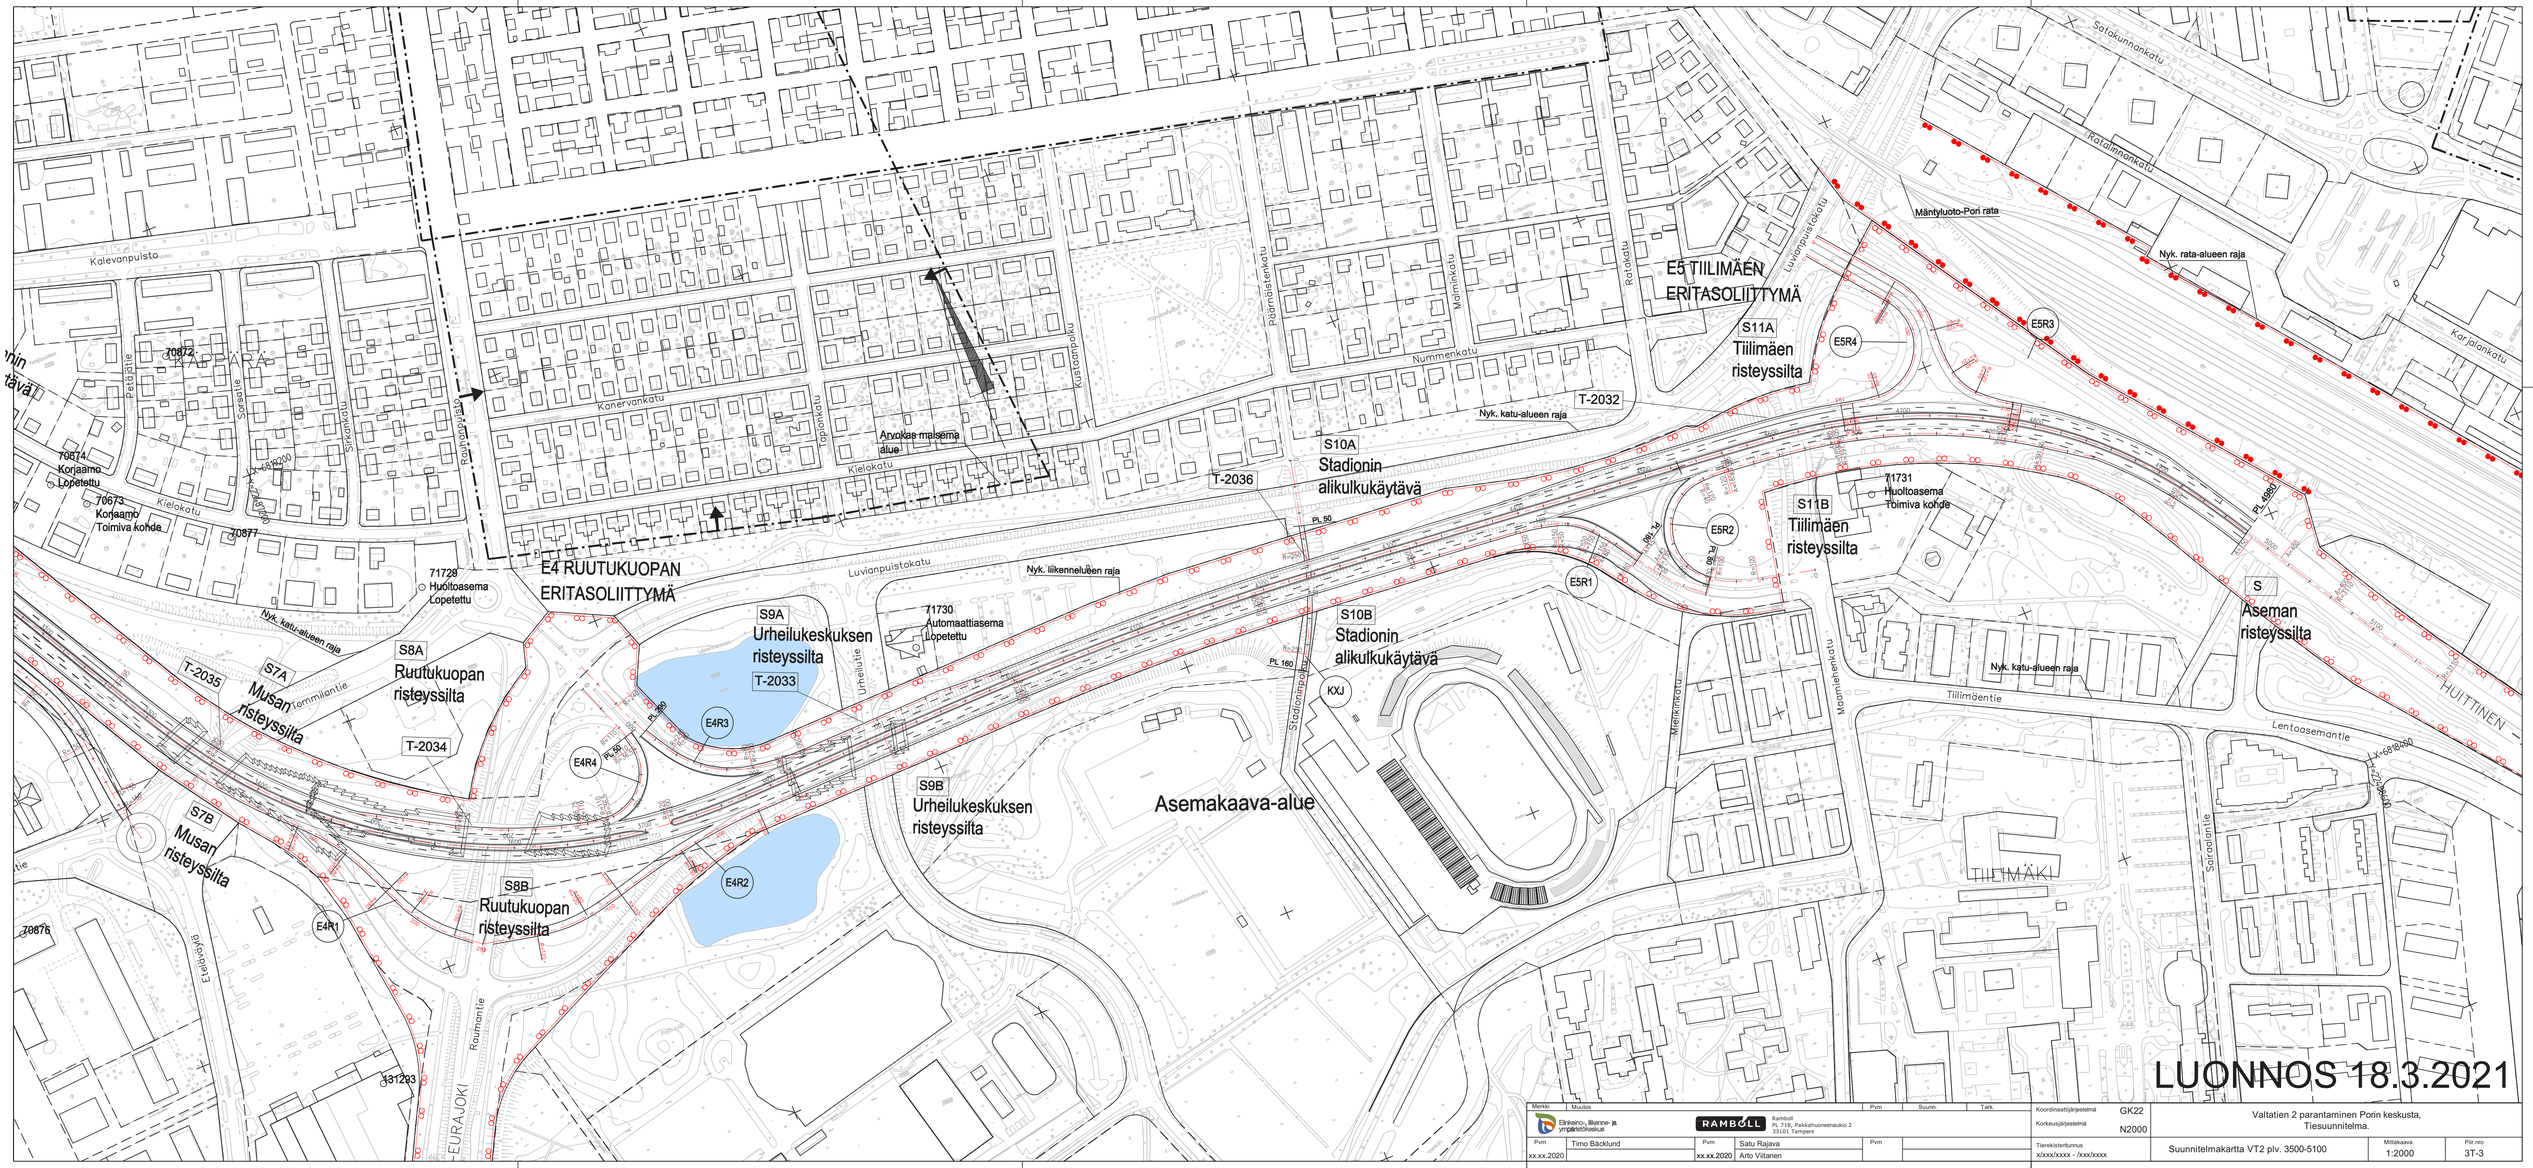

LUONNOS 18.3.2021

Merkki	Muutos	Pvm	Suunn.	Tark.

Elinkeino-, liikenne- ja ympäristökeskus

RAMBOLL
Ramboll
PL 718, Pakkahuoneenaukio 2
33101 Tampere

Pvm	Timo Bäcklund	Pvm	Satu Rajava	Pvm
xx.xx.2020		xx.xx.2020	Arto Viitanen	

Koordinaattijärjestelmä GK22
Korkeusjärjestelmä N2000
Tierekisteritunnus x/xxx/xxxx - /xxx/xxxx

Valtatien 2 parantaminen Porin keskusta, Tiesuunnitelma.

Suunnitelmakartta VT2 plv. 3500-5100

Mittakaava 1:2000

Pir.nro 3T-3