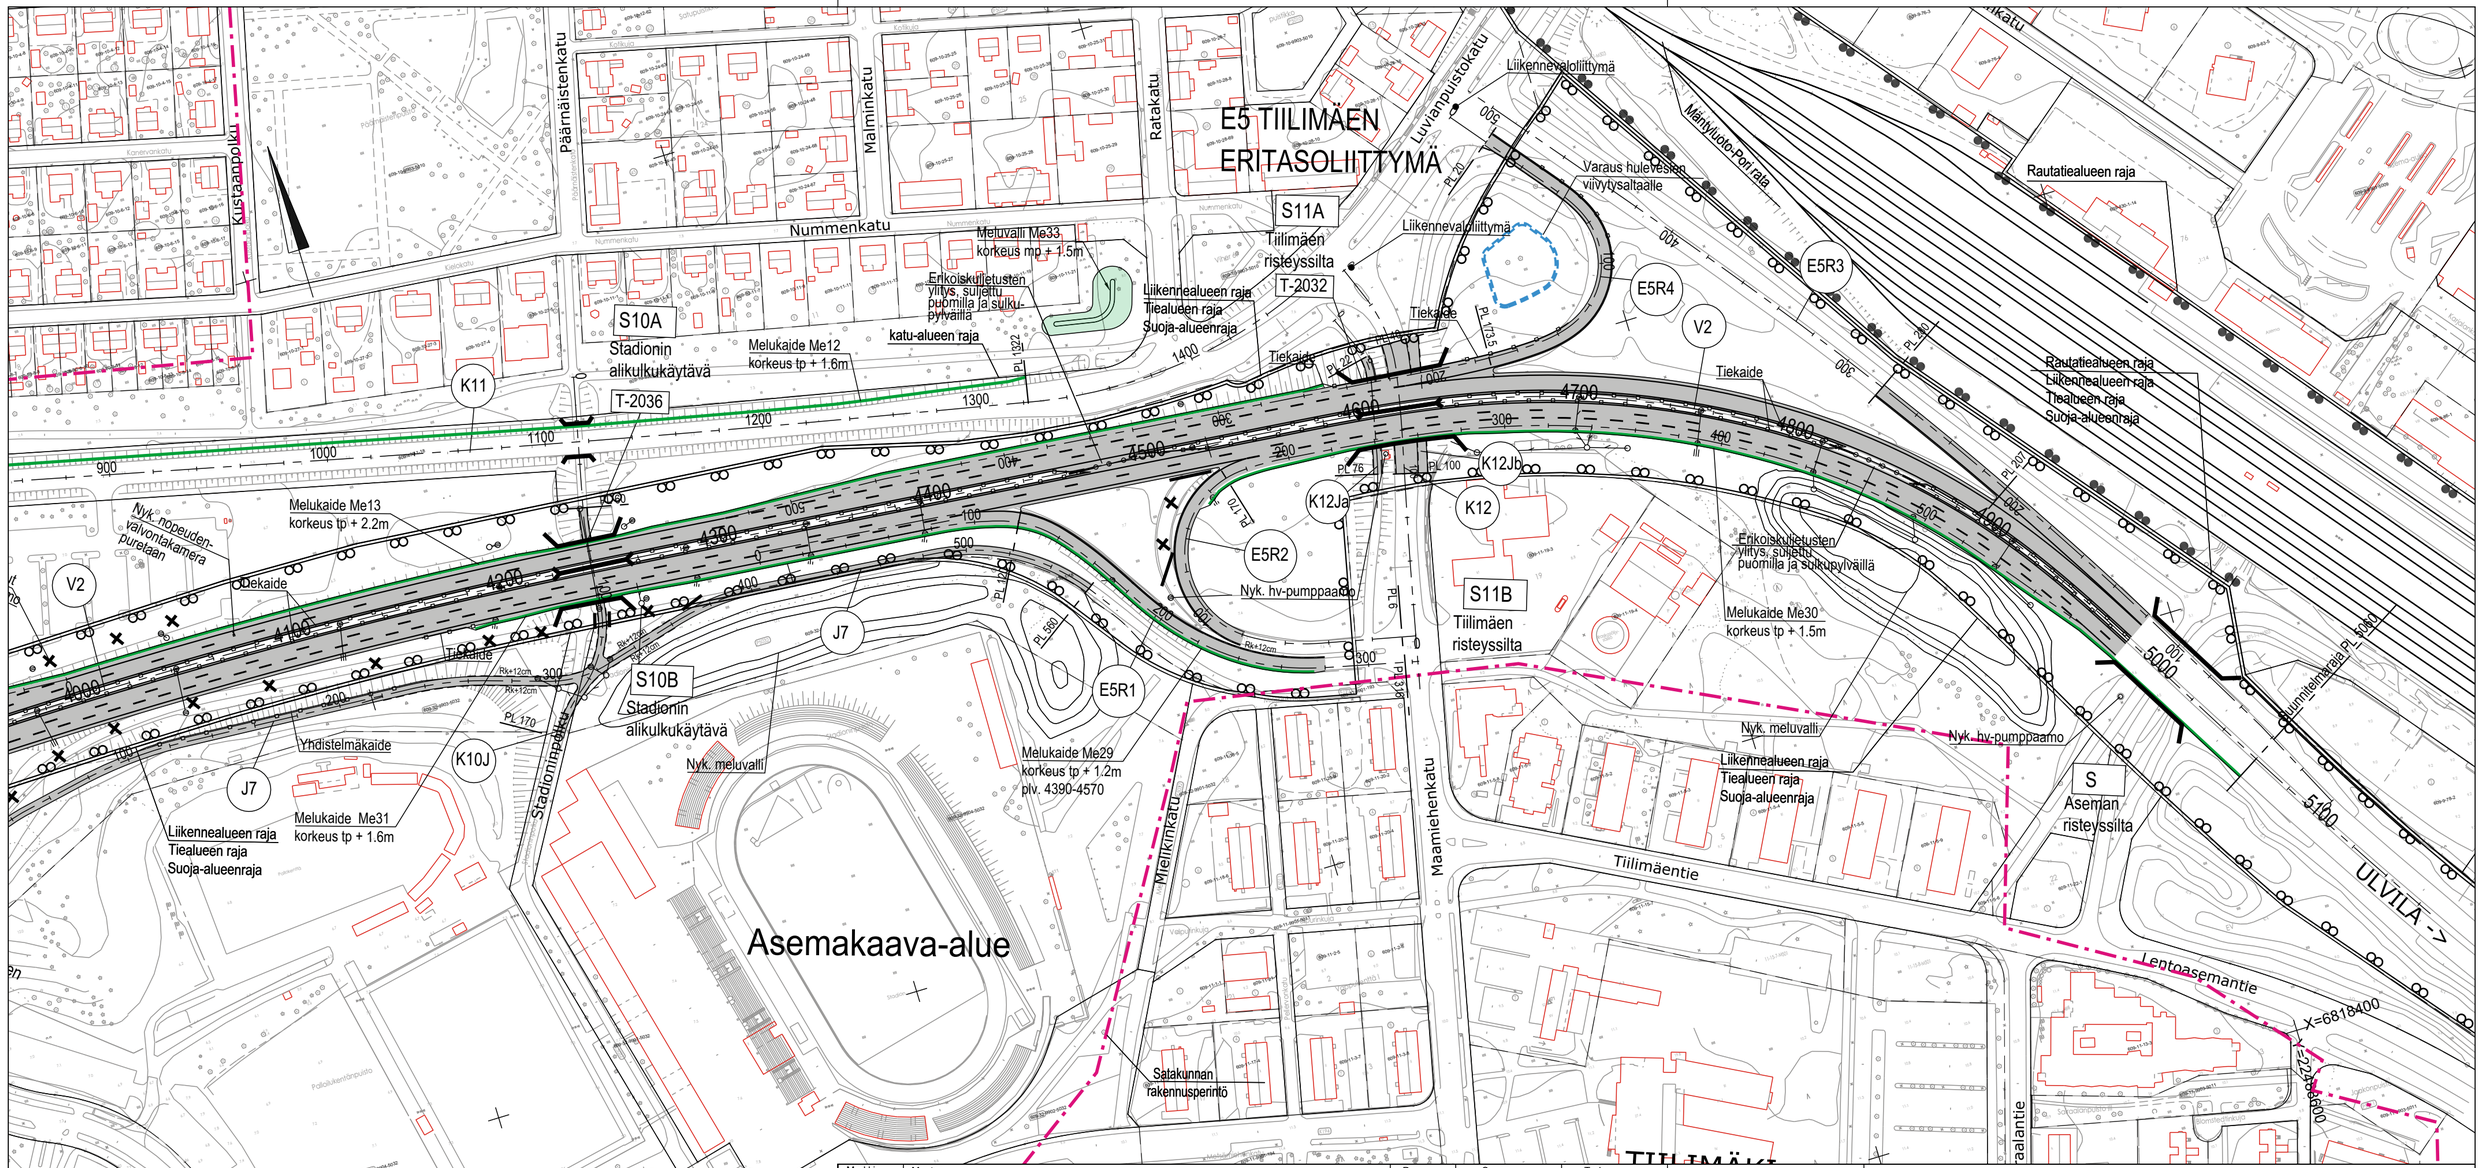

Merkki	Muutos	Pvm	Suunn.	Tark.

Elinkaalno-, liikenne- ja ympäristökeskus

PORIN KAUPUNKI

RAMBOLL
Ramboll
Kansikatu 5B
33100 Tampere

Pvm	Timo Bäcklund	Pvm	Sanna Välimäki	Pvm	Satu Rajava
17.3.2022		17.3.2022		17.3.2022	Viitanen, Tolvanen, Niilo-Rämä

Koordinaattijärjestelmä GK22
Korkeusjärjestelmä N2000

Tierekisteritunnus 2/46/3115 - 2/48/1800

Valtatien 2 parantaminen Friitalan eritasoliittymän ja Korven eritasoliittymän välillä, Pori ja Ulvila, tiesuunnitelma.

Suunnitelmakartta VT2 plv. 4200-5060

Mittakaava 1:2000

Piir.nro 3T-4