RAMPIT E3R1 JA E3R2
Tien leveys 2x 6,25 m
Ajoradan leveys 2x4,5 m

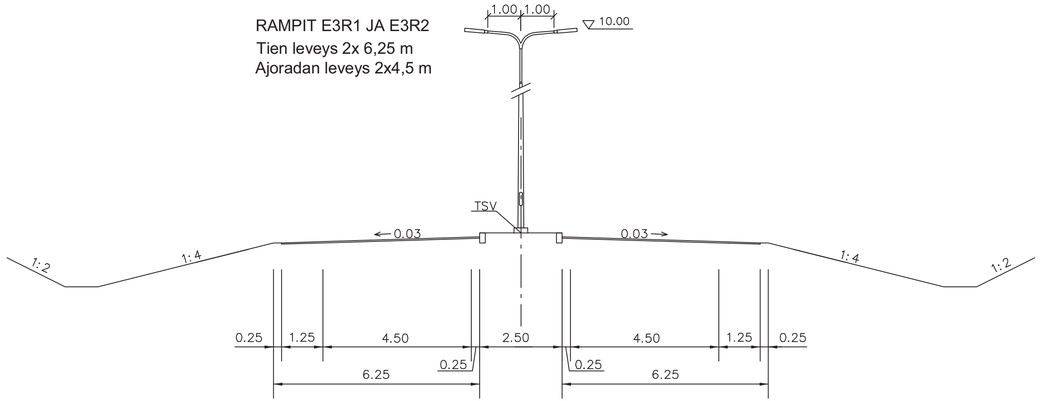

RAMPIT E5R1 JA
E5R2 PLV 210-580
Yksisuuntaiset osuudet
Melukaiteen kohdalla
Tien leveys 6,75 m
Ajoradan leveys 4,5 m

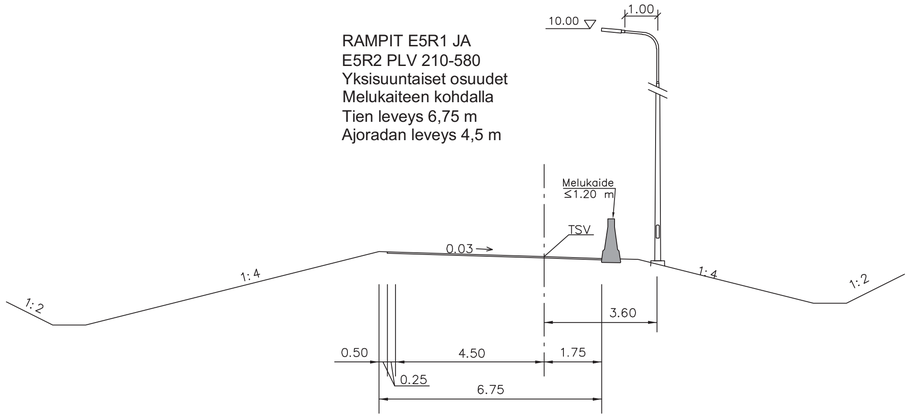

RAMPPI E5R2
Melukaiteen kohdalla plv 155-210
Yksisuuntainen osuus
Tien leveys 7,5 m
Ajoradan leveys 4,5 m

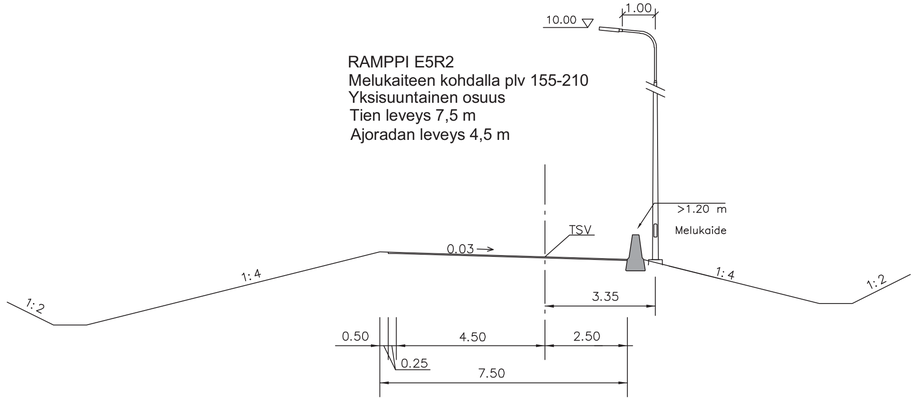

RAMPIT E5R1 JA E5R2,
Kaksisuuntainen osuus
E5R1 tien leveys 6.50 m
E5R1 ajoradan leveys 4.50 m
E5R2 tien leveys 6.25 m
E5R2 ajoradan leveys 4.50 m

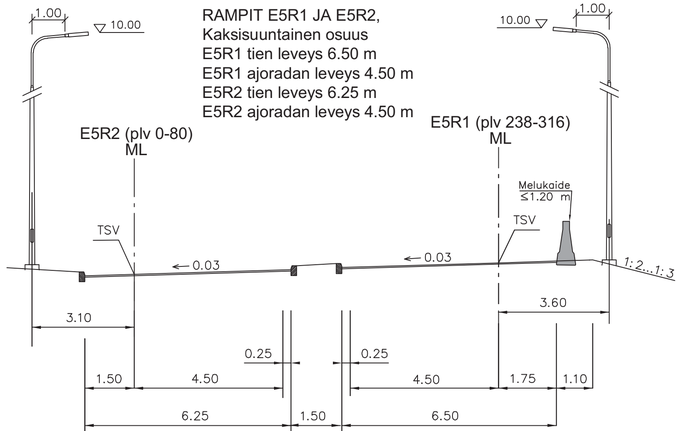

Merkki	Muutos	Pvm	Suunn.	Tark.	Koordinaattijärjestelmä GK22 / Korkeusjärjestelmä N2000	Valtatien 2 parantaminen Friitalan eritasoliittymän ja Korven eritasoliittymän välillä, Pori ja Ulvila, tiesuunnitelma.	
Elinkeino-, liikenne- ja ympäristökeskus	PORIN KAUPUNKI	RAMBOLL	Ramboll Kansikatu 5B 33100 Tampere				
Pvm 17.3.2022	Timo Bäcklund	Pvm 17.3.2022	Sanna Välimäki	Pvm 17.3.2022	Satu Rajava Viitanen, Tolvanen, Niilo-Rämä	Tierekisteritunnus 2/46/3115 - 2/48/1800	Liikennetekniset poikkileikkaukset rampit	Mittakaava 1:100	Pir.nro 4T-4