
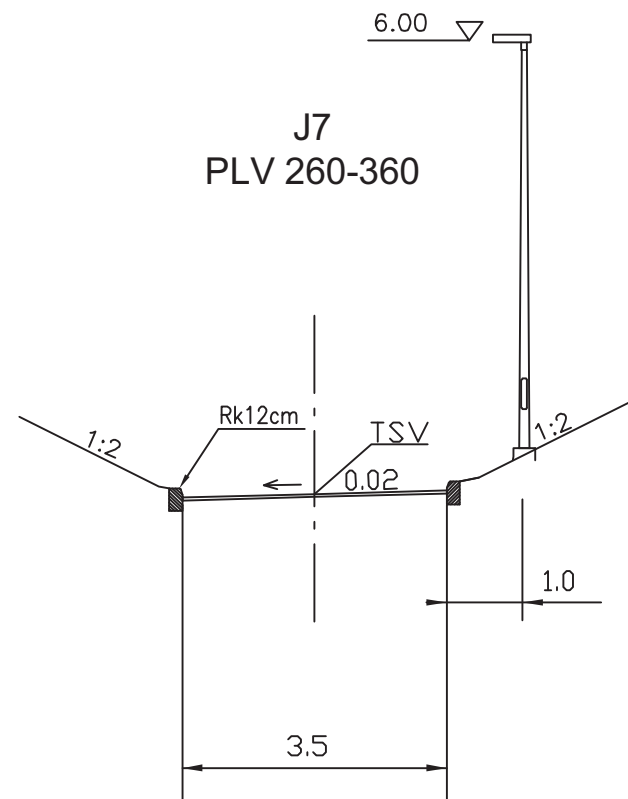
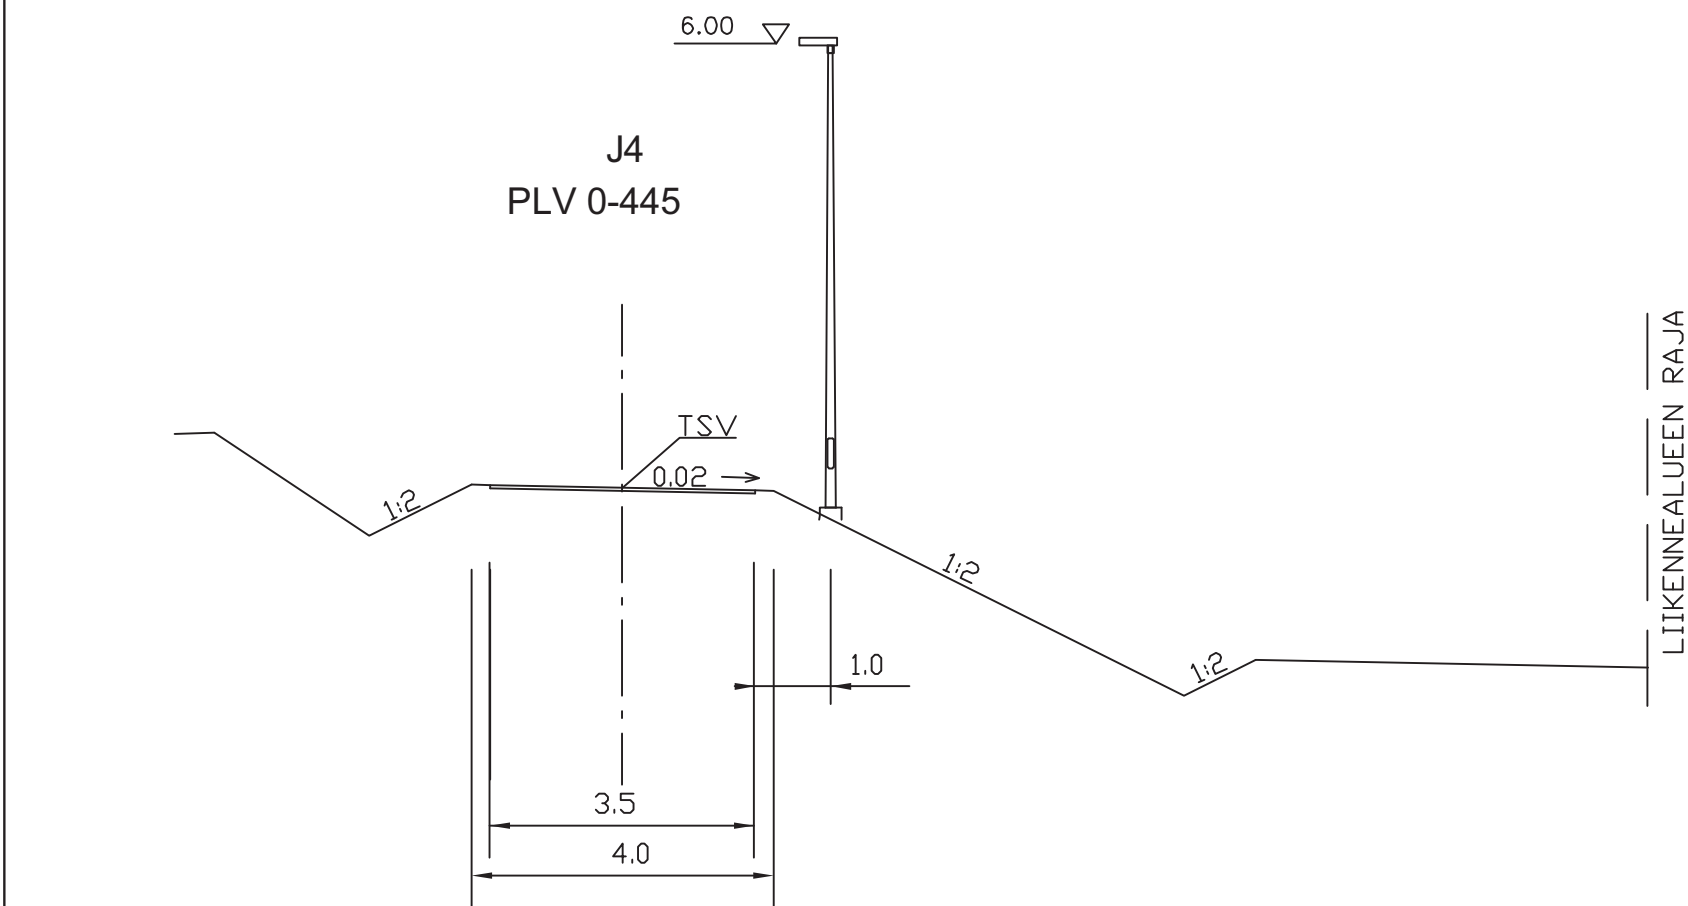
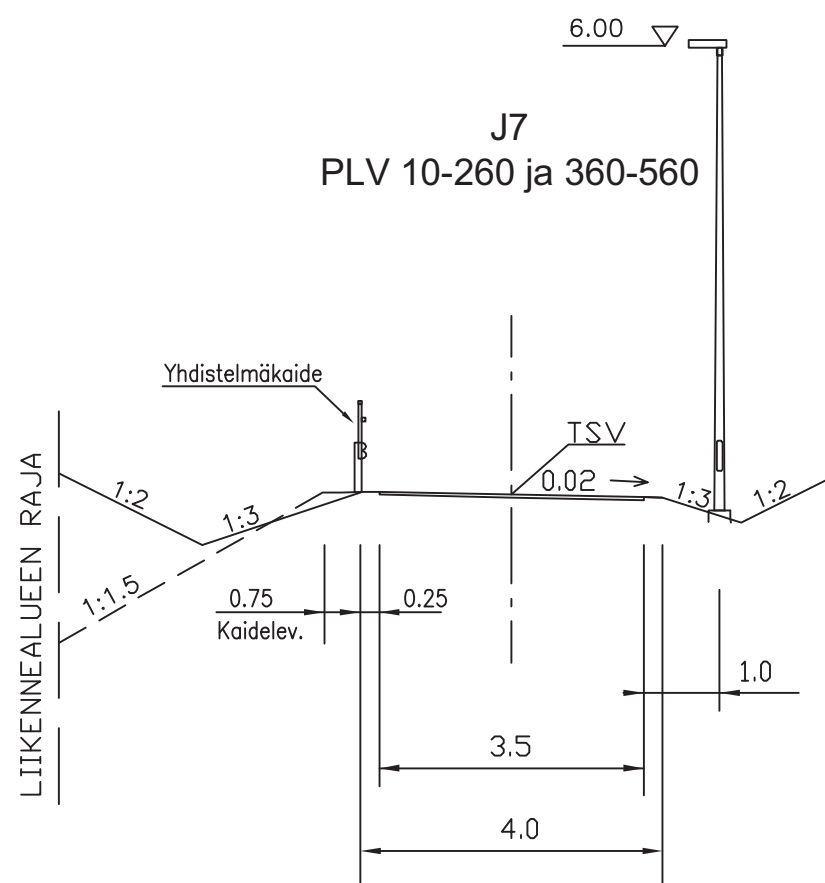


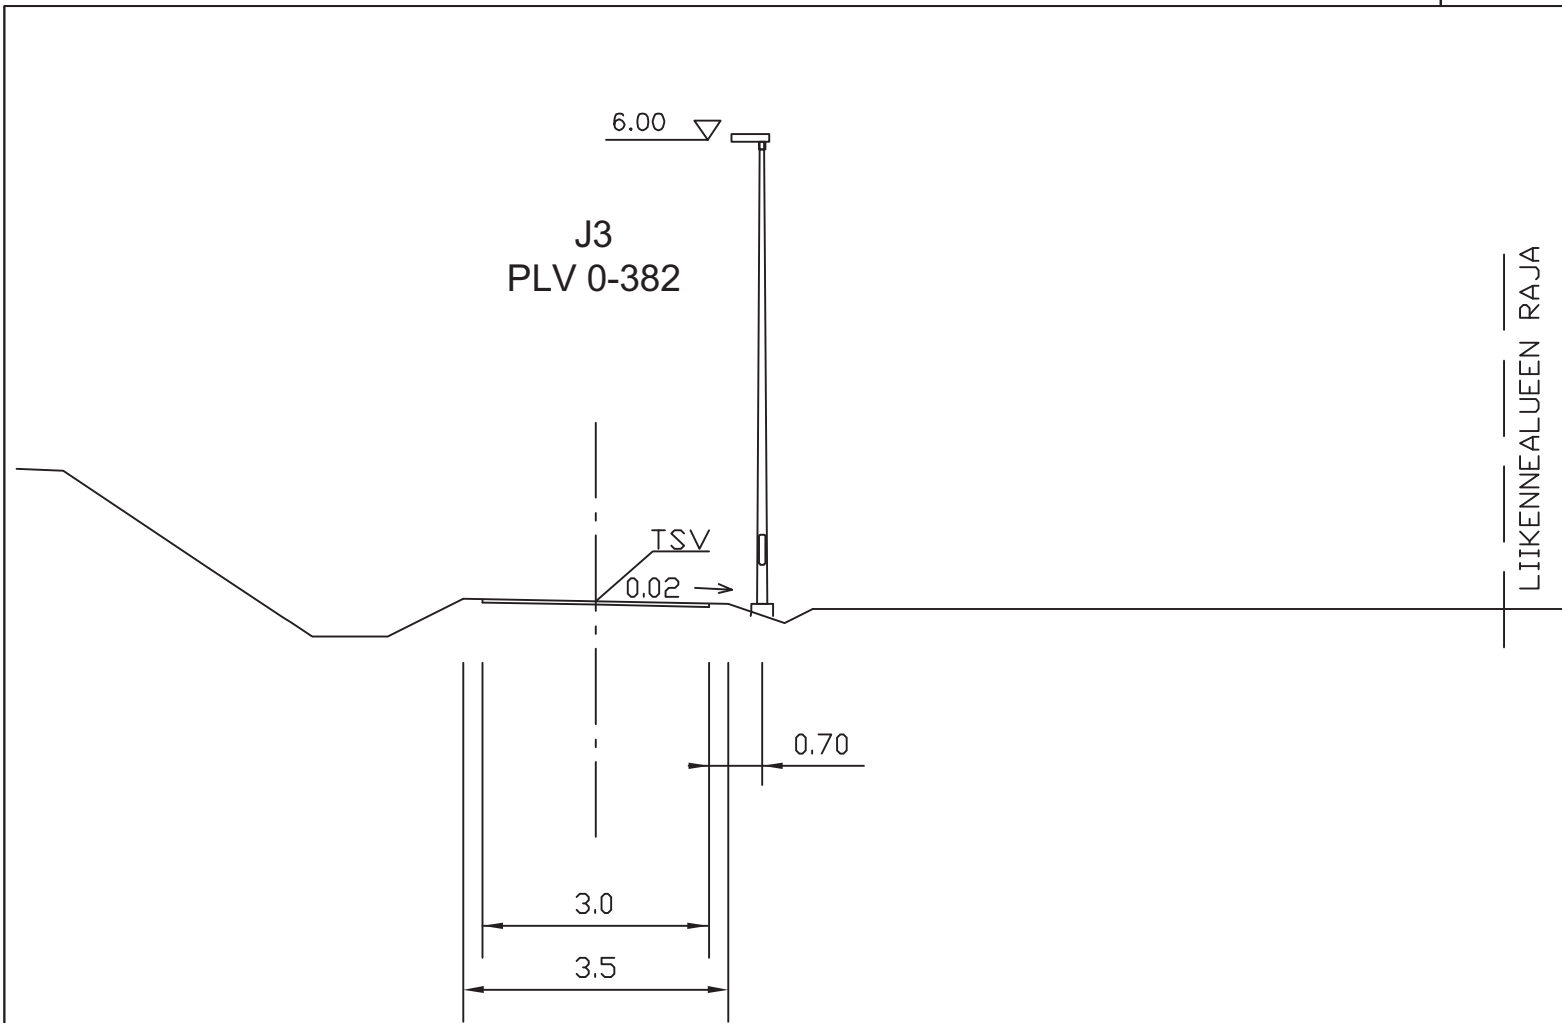

Merkki	Muutos	Pvm	Suunn.	Tark.	Koordinaattijärjestelmä	GK22	Valtatien 2 parantaminen Friitalan eritasoliittymän ja Korven eritasoliittymän välillä, Pori ja Ulvila, tiesuunnitelma.			
 Elinkeino-, liikenne- ja ympäristökeskus	PORIN KAUPUNKI		 Ramboll Kansikatu 5B 33100 Tampere	Korkeusjärjestelmä	N2000					
Pvm	Timo Bäcklund	Pvm	Sanna Välimäki	Pvm	Satu Rajava	Tierekisteritunnus	Liikennetekniset poikkileikkaukset J3, J4, J7		Mittakaava	Piir.nro
17.3.2022		17.3.2022		17.3.2022	Viitanen, Tolvanen, Niilo-Rämä	2/46/3115 - 2/48/1800			1:100	4T-5