


J7

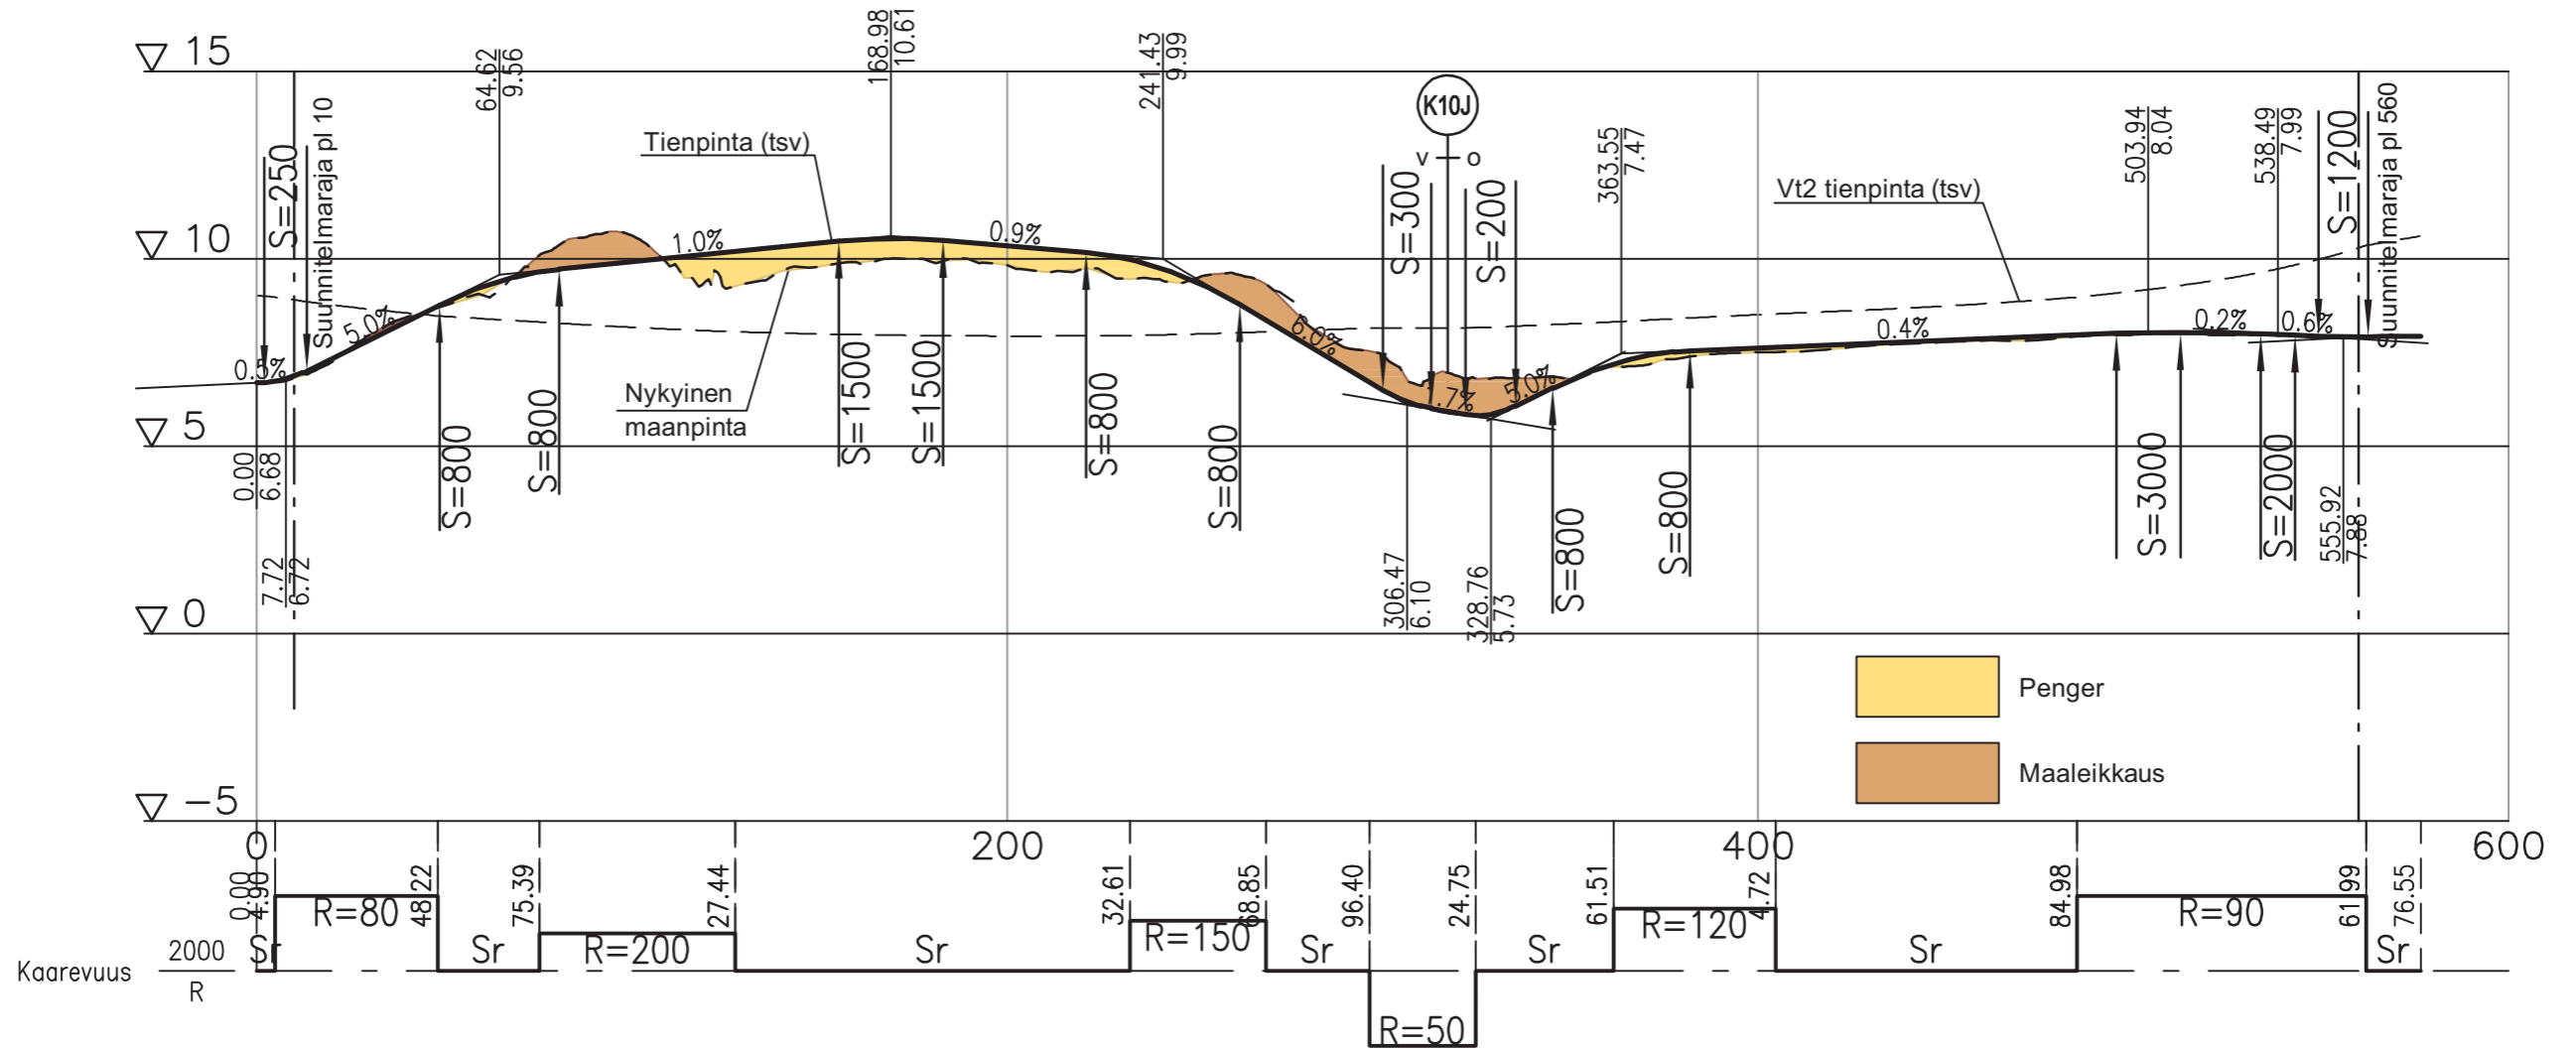

Merkki	Muutos	Pvm	Suunn.	Tark.	Koordinaattijärjestelmä	GK22	Valtatien 2 parantaminen Fritalan eritasoliittymän ja Korven eritasoliittymän välillä, Pori ja Ulvila, tiesuunnitelma.			
PORIN KAUPUNKI					Ramboll Kansikatu 5B 33100 Tampere		Korkeusjärjestelmä	N2000		
Pvm	Timo Bäcklund	Pvm	Sanna Välimäki	Pvm	Satu Rajava	Tierekisteritunnus	Pituusleikkaus J7 plv. 10-560		Mittakaava	Piir.nro
17.3.2022		17.3.2022		17.3.2022	Viitanen, Tolvanen, Niilo-Rämä	2/46/3115 - 2/48/1800			1:2000/1:200	5T-10