

S2 Tikkulan Yliakuisilta

leveys = 4,5m
vapaa korkeus = 3,2m (K8J) + 4,6m (K3)
vapaa-aukko = 4,5 m (K8J) + 16,5 m (K3)


K8J

S3A risteysilta

leveys = 13,25 m
vapaa korkeus = 3,2m (K8J) + Nyk.4,6m (K3)
vapaa-aukko = 4,5m (K8J) + 16,5m (K3)

S3B Tikkulan risteysilta

leveys = 10,16...12,38m
vapaa korkeus = 3,2m (K8J) + Nyk.4,6m (K3)
vapaa-aukko = 4,5m (K8J) + 16,5 (K3)

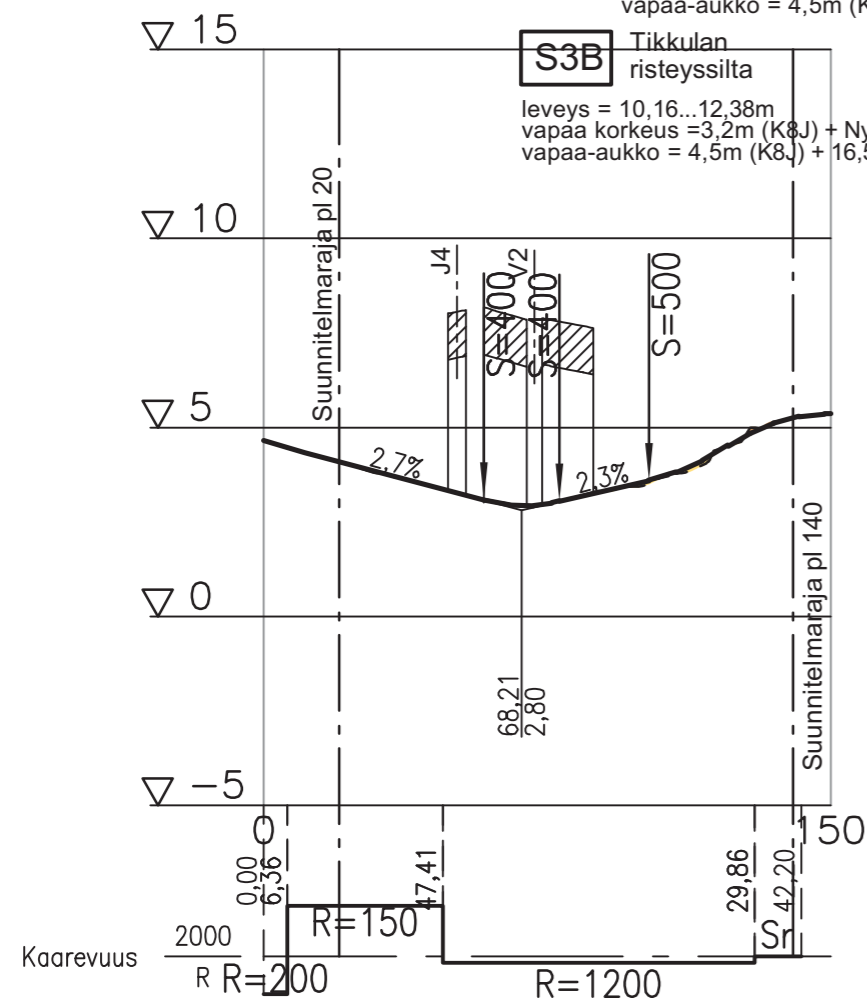

S2 Tikkulan Yliakuisilta

leveys = 4,5m
vapaa korkeus = 3,2 m (K8J) + 4,6m (K3)
vapaa-aukko = 4,5 m (K8J) + 16,5 m (K3)


K3

S3A Tikkulan risteysilta

leveys = 13,25 m
vapaa korkeus = Nyk.2,8m (K8J) + Nyk.4,6m (K3)
vapaa-aukko = 4,5m (K8J) + 16,5m (K3)


S3B Tikkulan risteysilta

leveys = 10,16...12,38m
vapaa korkeus = Nyk.2,8m (K8J) + Nyk.4,6m (K3)
vapaa-aukko = 4,5m (K8J) + 16,5 (K3)

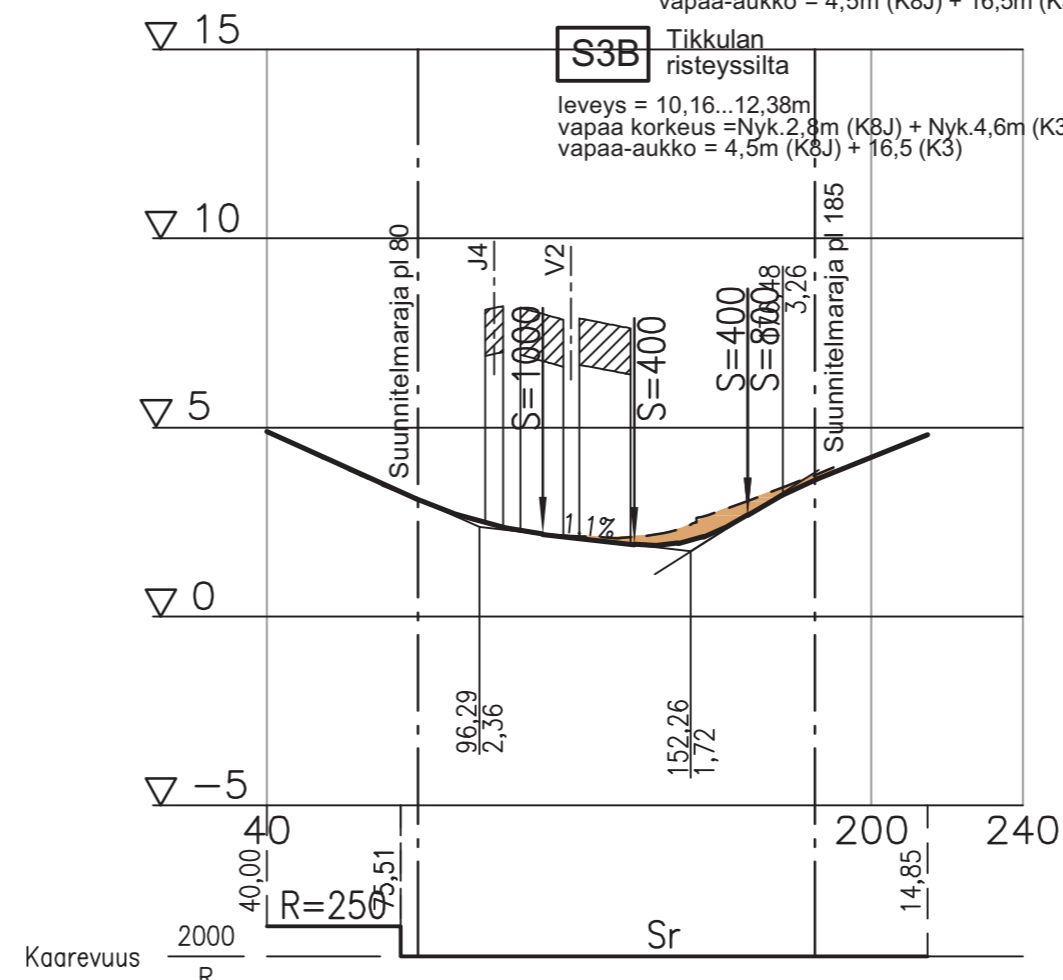

Maaleikkaus

K3J

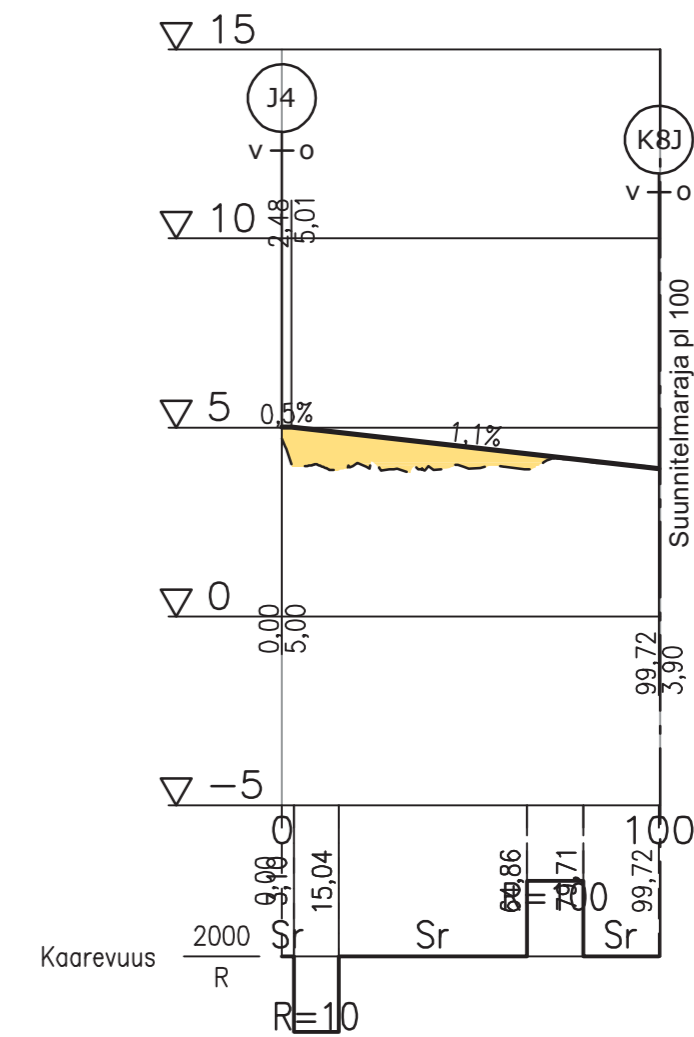

Penger

| Merkki | Muutos | Pvm | Suunn. | Tark. | Koordinaattijärjestelmä | GK22 | Valtatien 2 parantaminen Friitalan eritasoliittymän ja Korven eritasoliittymän välillä, Pori ja Ulvila, tiesuunnitelma. |
|-----------|---------------|-----------------------|----------------|-----------|--------------------------------|-----------------------|---|
| | | PORIN KAUPUNKI | | | Korkeusjärjestelmä | N2000 | |
| Pvm | Timo Bäcklund | Pvm | Sanna Välimäki | Pvm | Satu Rajava | Tierekisteritunnus | Pituusleikkaus K8J, K3, K3J |
| 17.3.2022 | | 17.3.2022 | | 17.3.2022 | Viitanen, Tolvanen, Niilo-Rämä | 2/46/3115 - 2/48/1800 | Mittakaava 1:2000/1:200 |
| | | | | | | | Piir.nro 6.2T-8 |