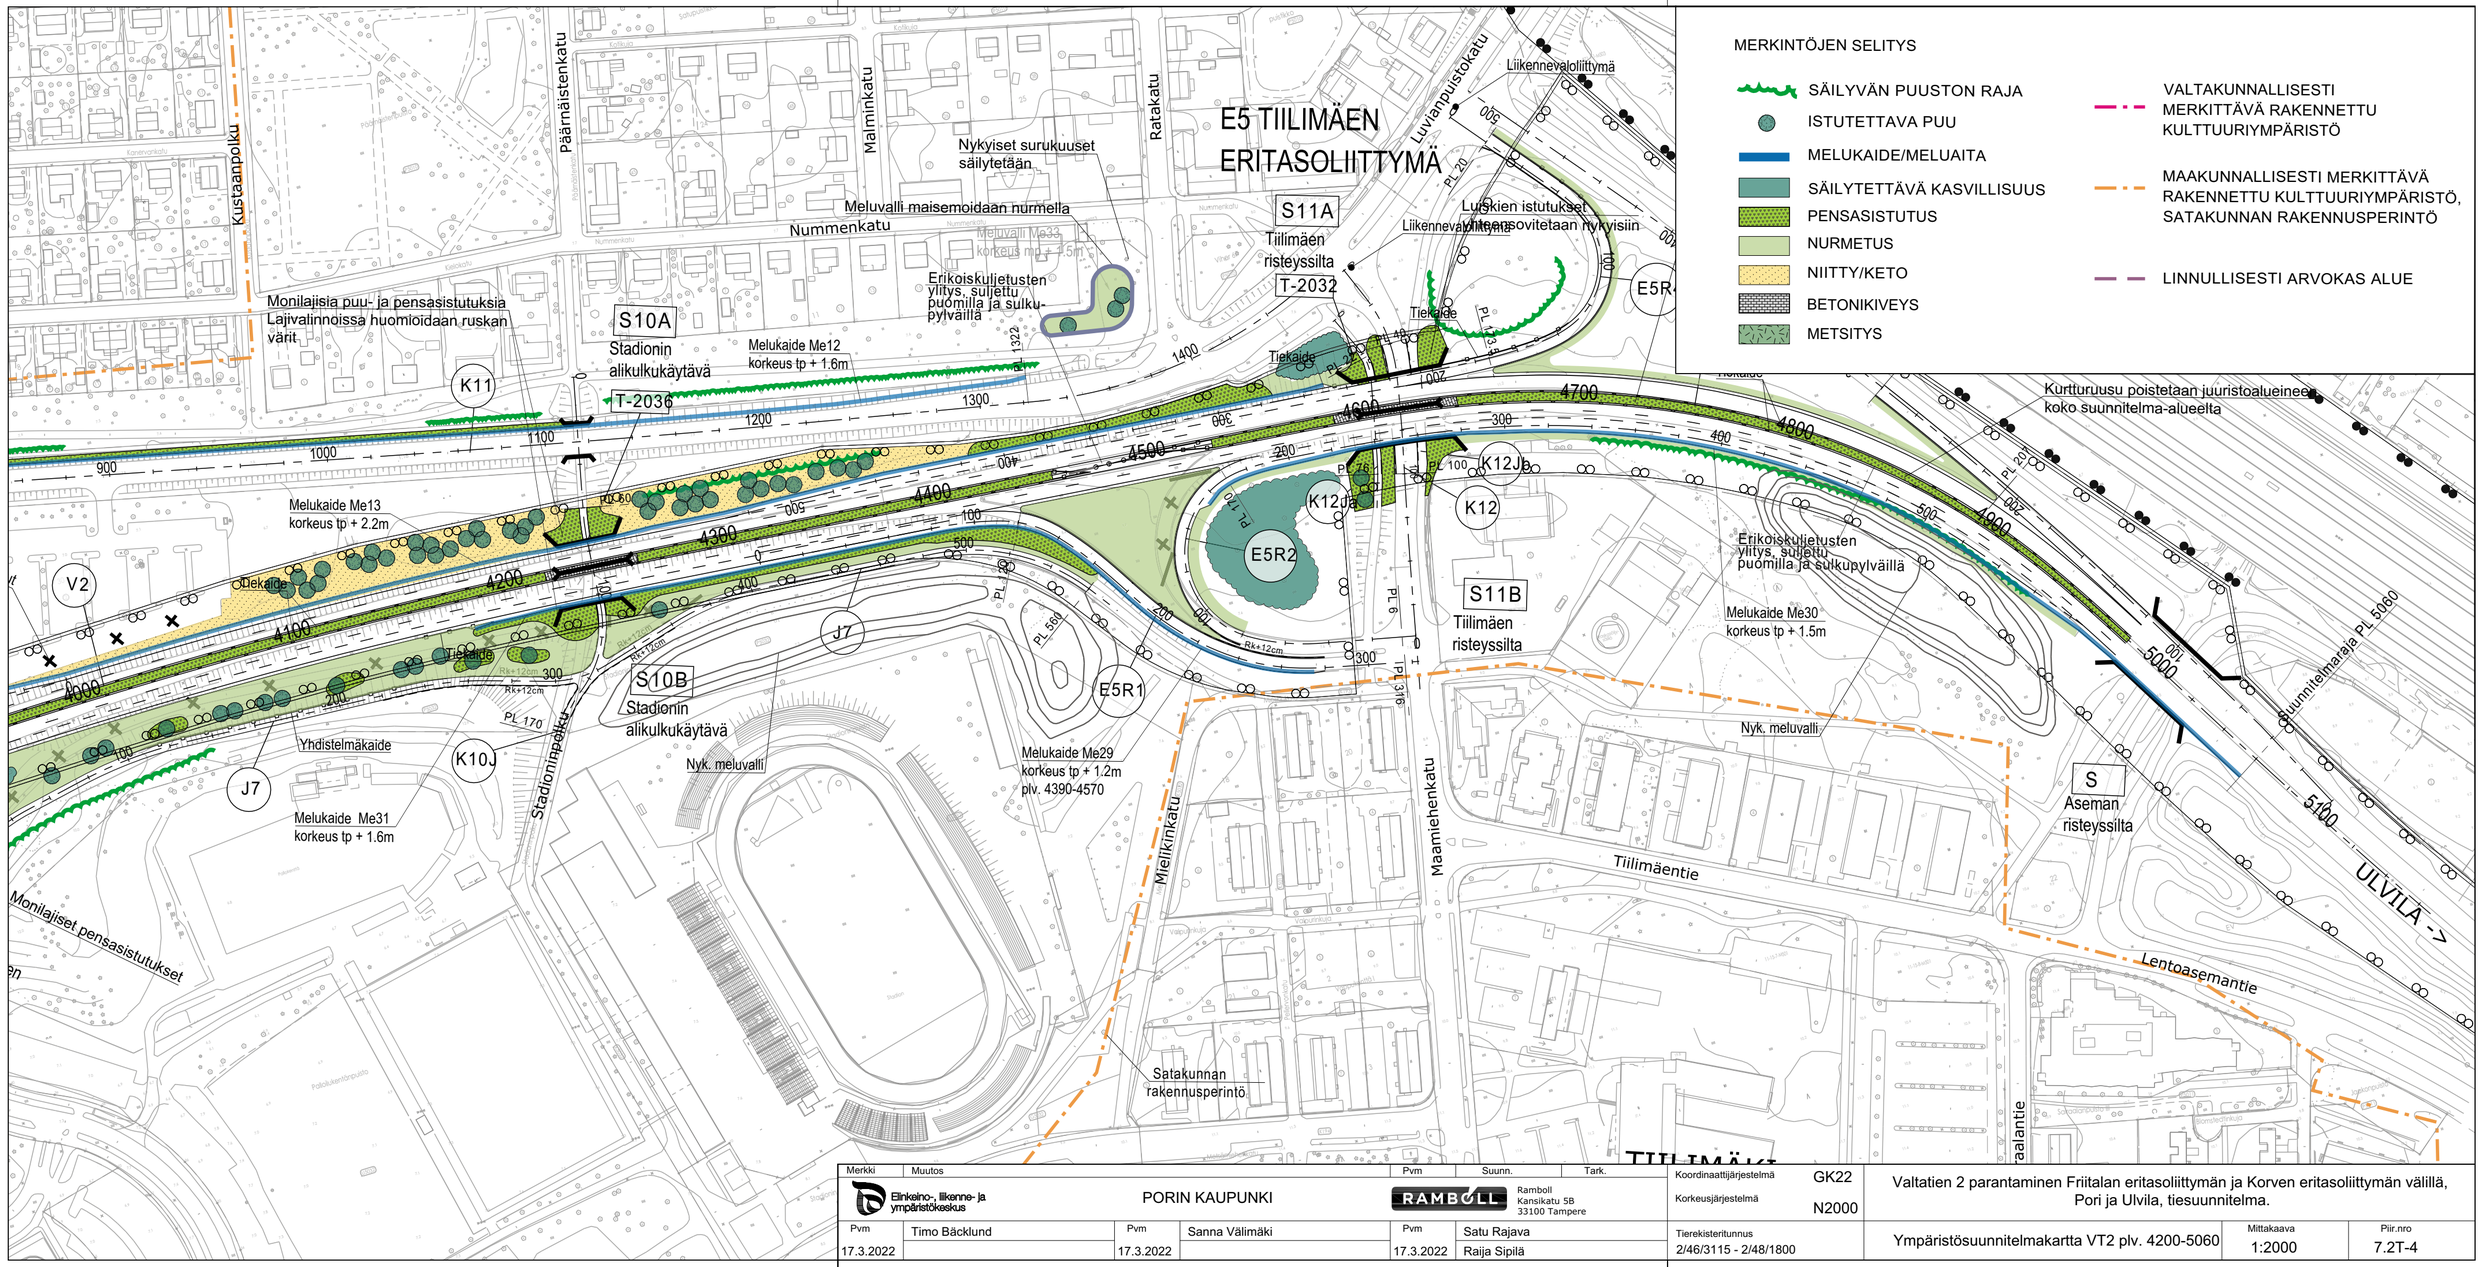

Merkki	Muutos		Pvm	Suunn.	Tark.	Koordinaattijärjestelmä	GK22	Valtatien 2 parantaminen Friitalan eritasoliittymän ja Korven eritasoliittymän välillä, Pori ja Ulvila, tiesuunnitelma.
Elinkeino-, liikenne- ja ympäristökeskus		PORIN KAUPUNKI	RAMBOLL Ramboll Kansikatu 5B 33100 Tampere			Korkeusjärjestelmä	N2000	
Pvm	Timo Bäcklund	Pvm	Sanna Välimäki	Pvm	Satu Rajava	Tierekisteritunnus	2/46/3115 - 2/48/1800	Ympäristösuunnitelmakartta VT2 plv. 4200-5060
17.3.2022		17.3.2022		17.3.2022	Raija Sipilä			Mittakaava 1:2000 / Piir.nro 7.2T-4