



MERKINTÖJEN SELITYS

	SÄILYVÄN PUUSTON RAJA		VALTAKUNNALLISESTI MERKITTÄVÄ RAKENNETTU KULTTUURIYMPÄRISTÖ
	ISTUTETTAVA PUU		MAAKUNNALLISESTI MERKITTÄVÄ RAKENNETTU KULTTUURIYMPÄRISTÖ, SATAKUNNAN RAKENNUSPERINTÖ
	MELUKAIDE/MELUAITA		LINNULLISESTI ARVOKAS ALUE
	SÄILYTETTÄVÄ KASVILLISUUS		
	PENSASISTUTUS		
	NURMETUS		
	NIITTY/KETO		
	BETONIKIVEYS		
	METSITYS		

S11 A-A 1:200

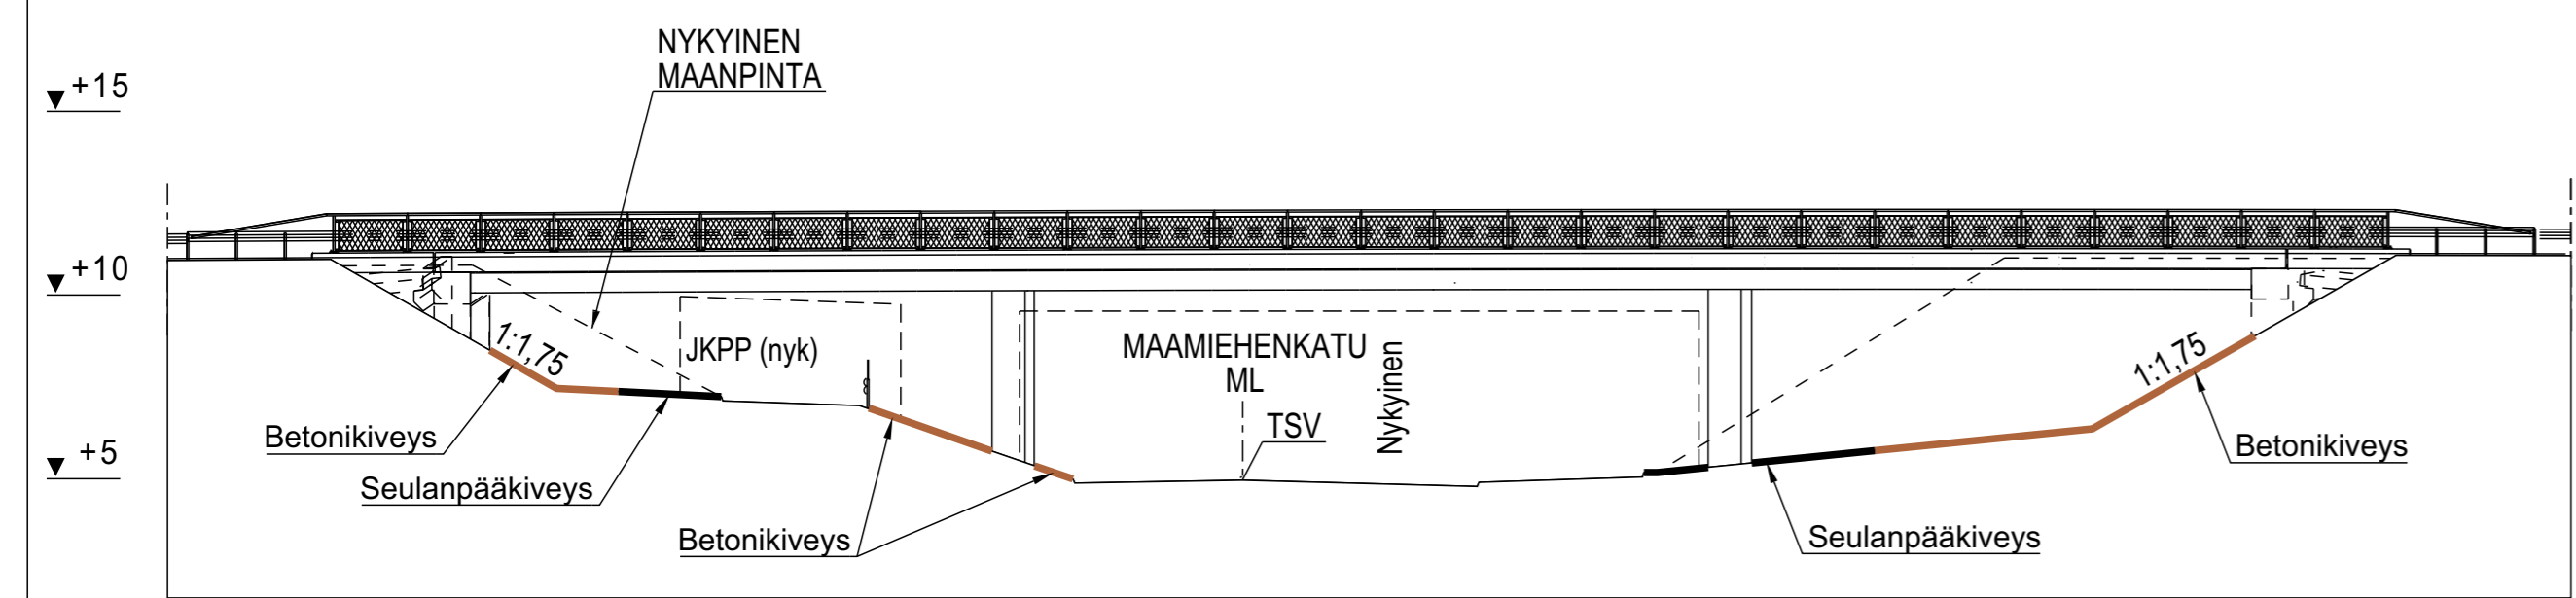

S11 B-B 1:200

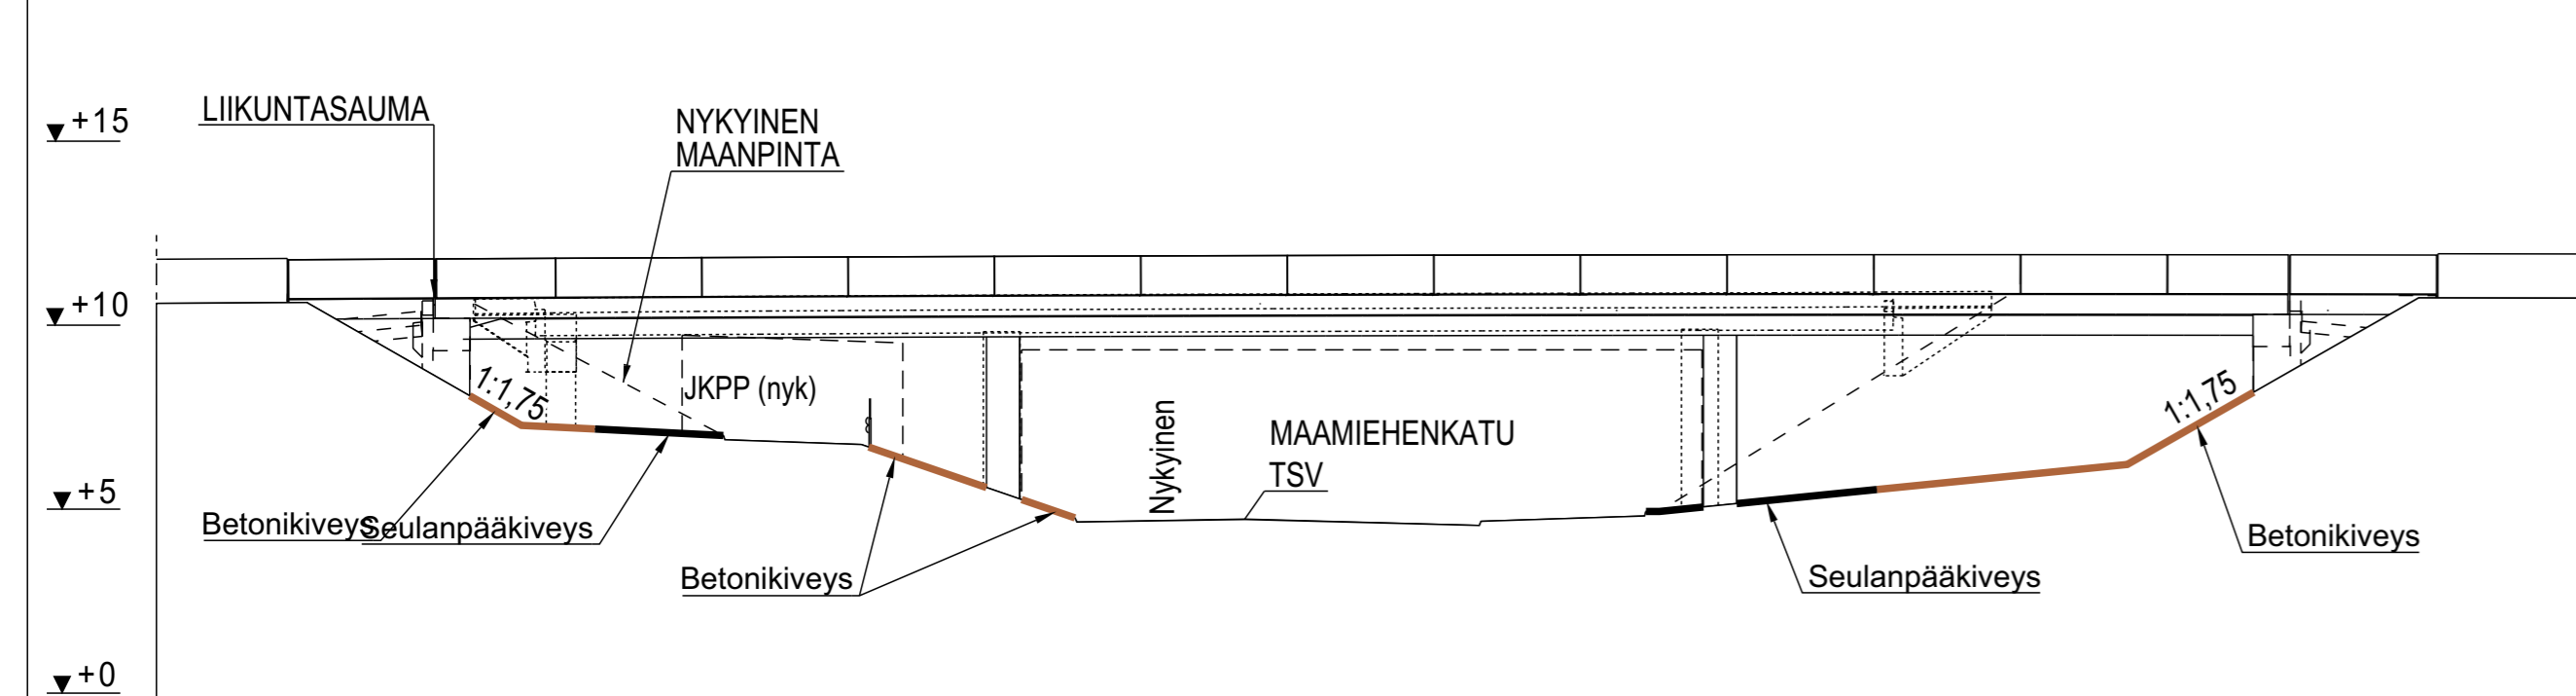

Merkit	Muutos	Pvm	Suunn.	Tark.	Koordinaattijärjestelmä	GK22	Valtatien 2 parantaminen Friitalan eritasoliittymän ja Korven eritasoliittymän välillä, Pori ja Ulvila, tiesuunnitelma.
					Korkeusjärjestelmä	N2000	
Pvm	Timo Bäcklund	Pvm	Sanna Välimäki	Pvm	Satu Rajava	Tierekisteriluvun	S11, Tiilimäen risteysilta, Pori
17.3.2022		17.3.2022		17.3.2022	Raija Sipilä	2/46/3115 - 2/48/1800	
PORIN KAUPUNKI						Mittakaava	Plr.nro
						Asemapiirros 1:1000	7.4T-11
						Leikkaus A-A 1:200	