

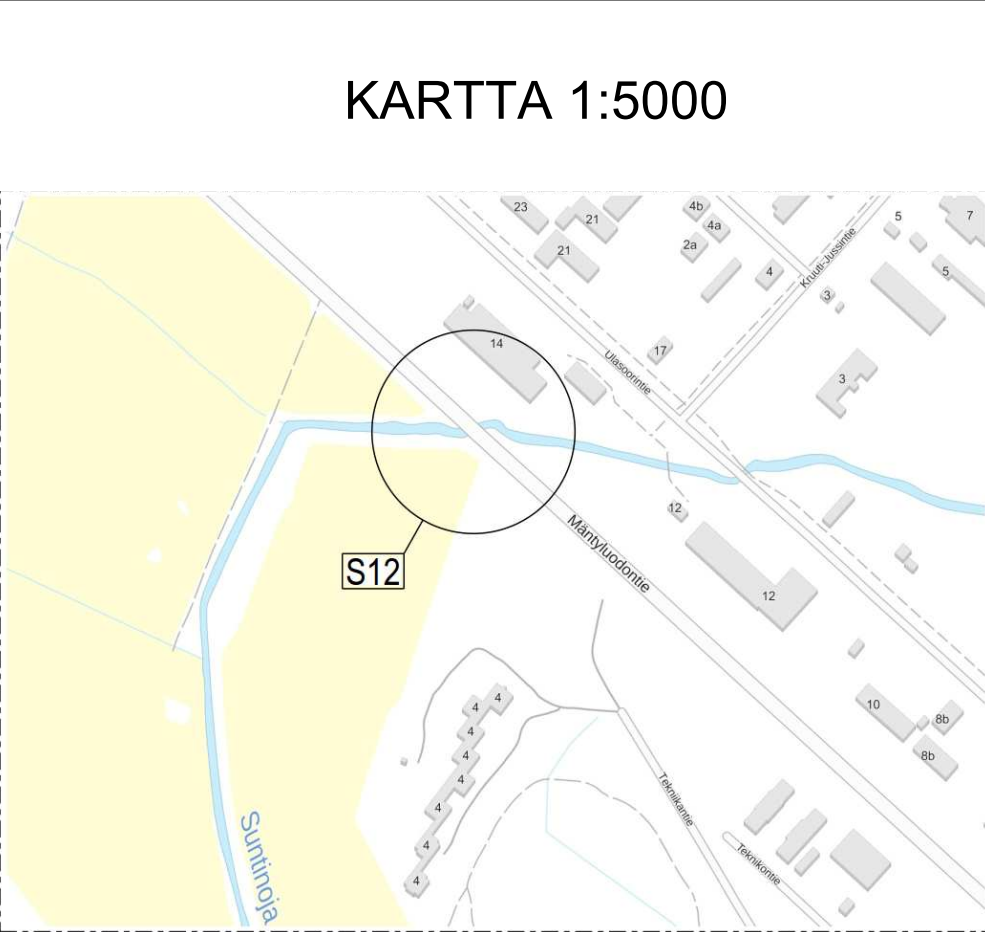


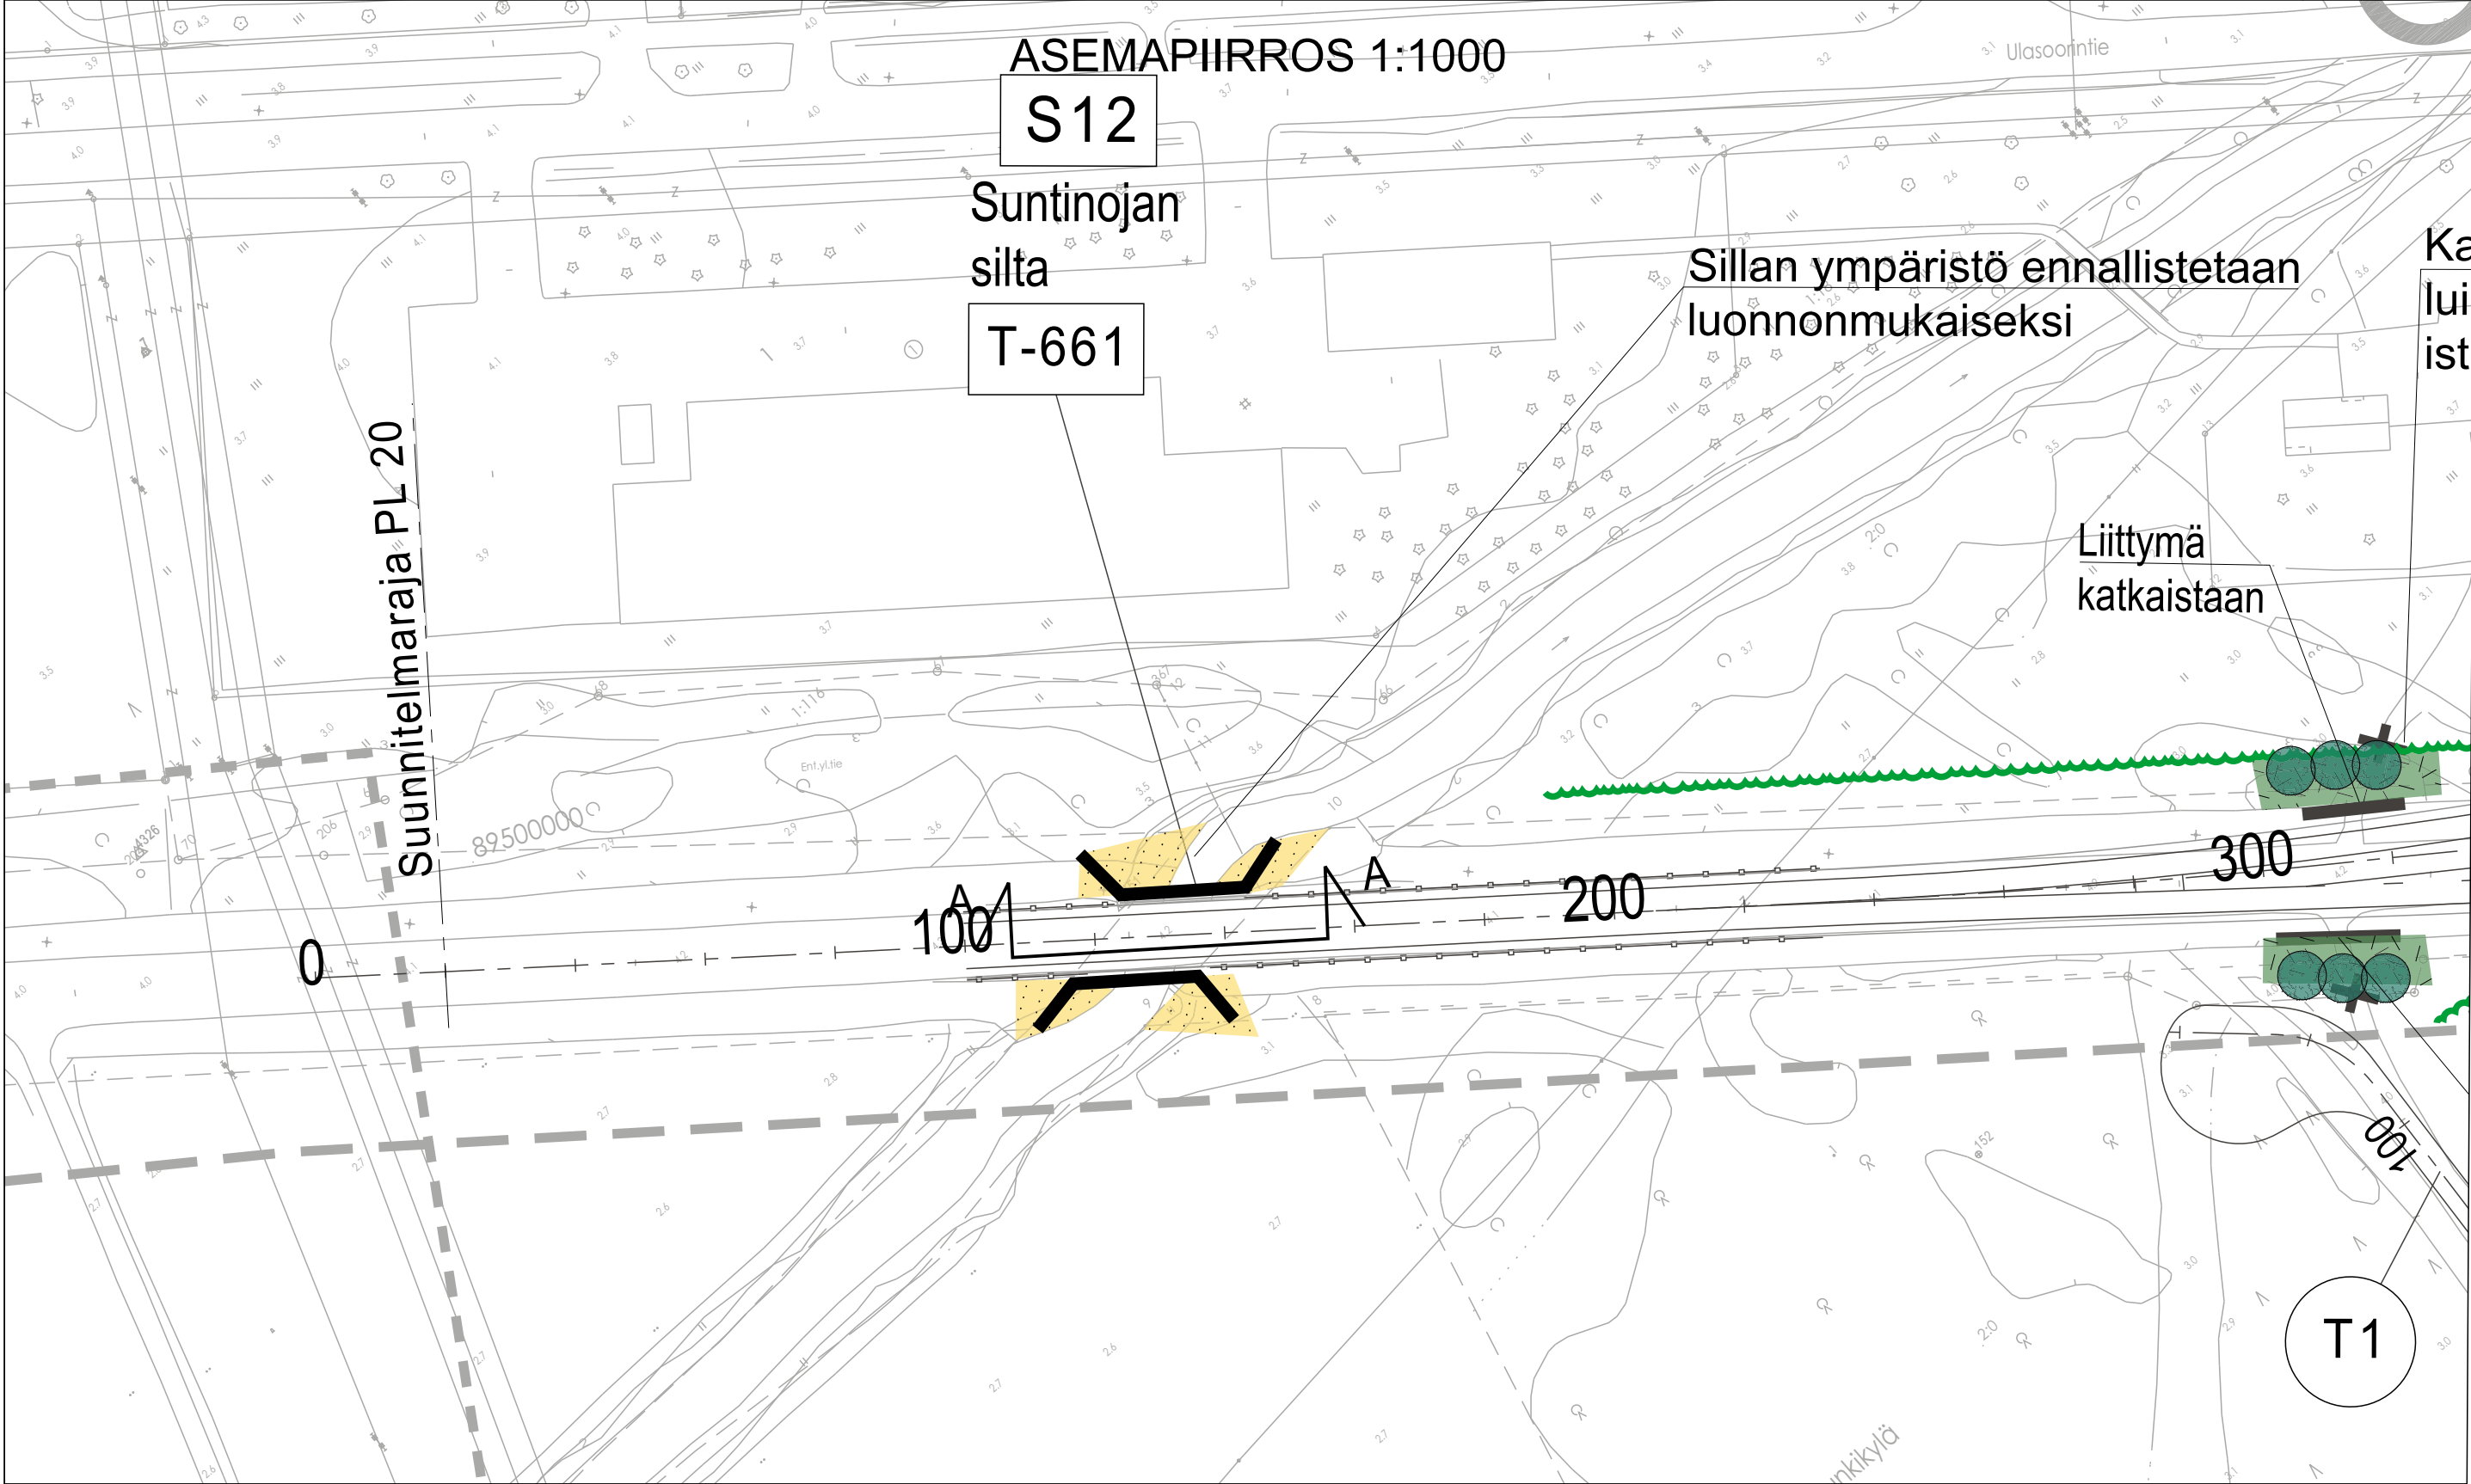

MERKINTÖJEN SELITYS			
	SÄILYVÄN PUUSTON RAJA		VALTAKUNNALLISESTI MERKITTÄVÄ RAKENNETTU KULTTUURIYMPÄRISTÖ
	ISTUTETTAVA PUU		MAAKUNNALLISESTI MERKITTÄVÄ RAKENNETTU KULTTUURIYMPÄRISTÖ, SATAKUNNAN RAKENNUSPERINTÖ
	MELUKAIDE/MELUAITA		LINNALLISESTI ARVOKAS ALUE
	SÄILYTETTÄVÄ KASVILLISUUS		
	PENSASISTUTUS		
	NURMETUS		
	NIITTY/KETO		
	BETONIKIVEYS		
	METSITYS		

S12 A-A 1:100

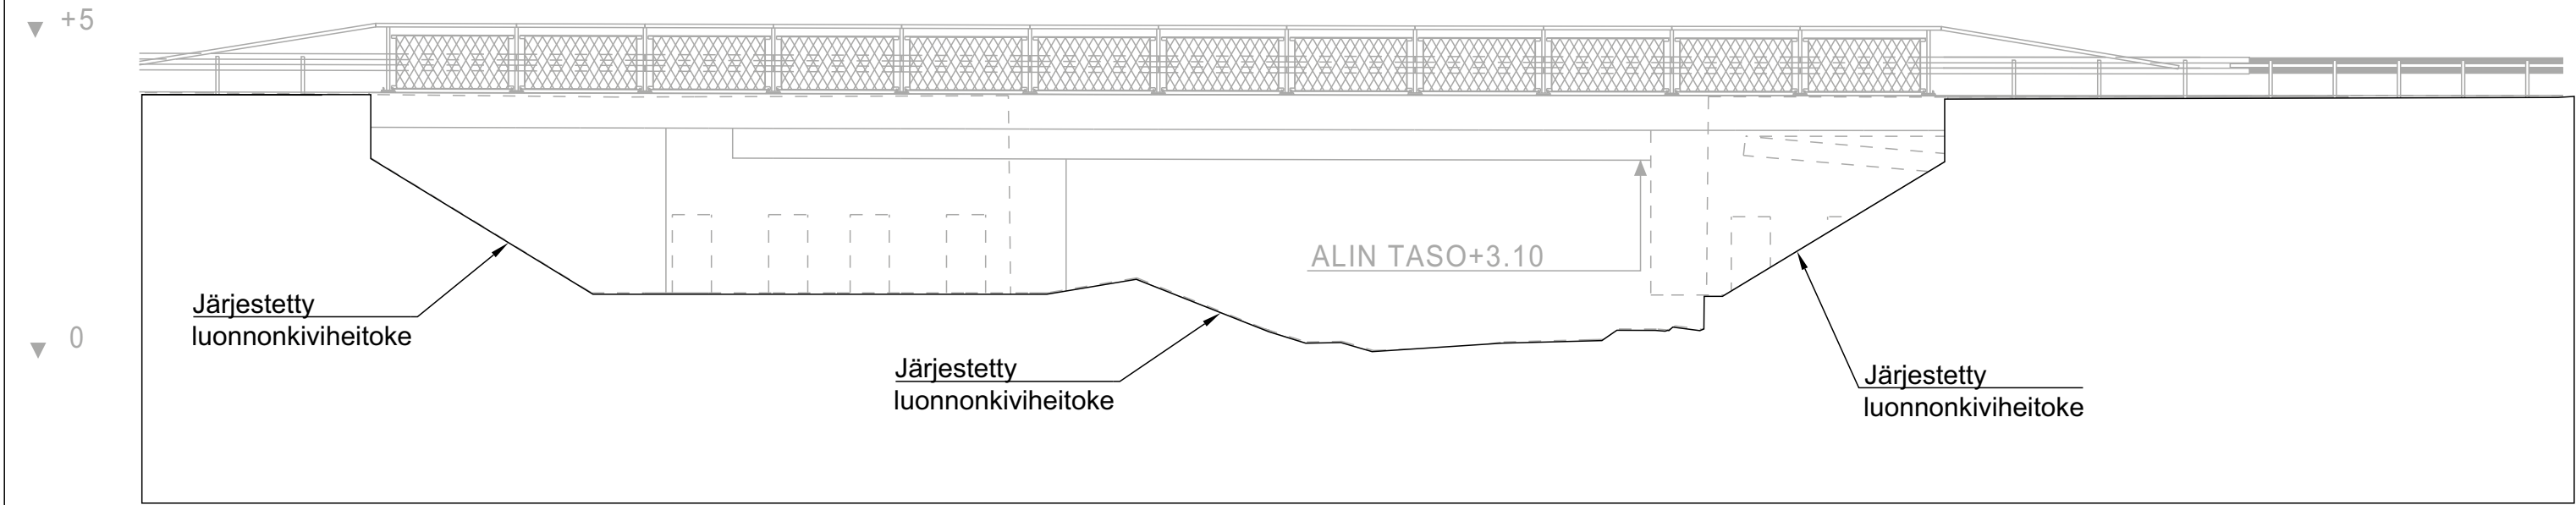

Merkit	Muutos	Pvm	Suunn.	Tark.	Koordinaattijärjestelmä	GK22	Valtatien 2 parantaminen Friitalan eritasoliittymän ja Korven eritasoliittymän välillä, Pori ja Ulvila, tiesuunnitelma.	Mittakaava	Piir.nro
					Korkeusjärjestelmä	N2000		Asemapiirros 1:1000	
Pvm	Timo Bäcklund	Pvm	Sanna Välimäki	Pvm	Satu Rajava	Tieteriksenlunnus	S12 Suntinojan silta	Leikkaus A-A 1:200	7.4T-12
17.3.2022		17.3.2022		17.3.2022	Raija Sipilä	2/46/3115 - 2/48/1800			