

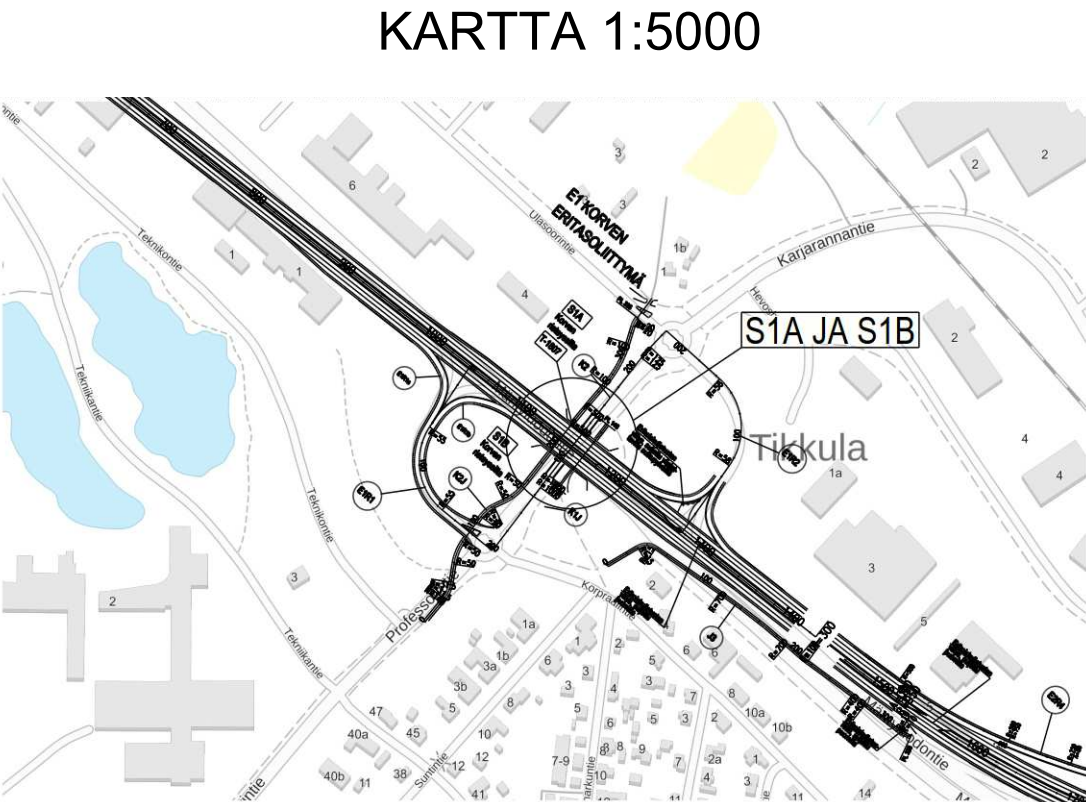


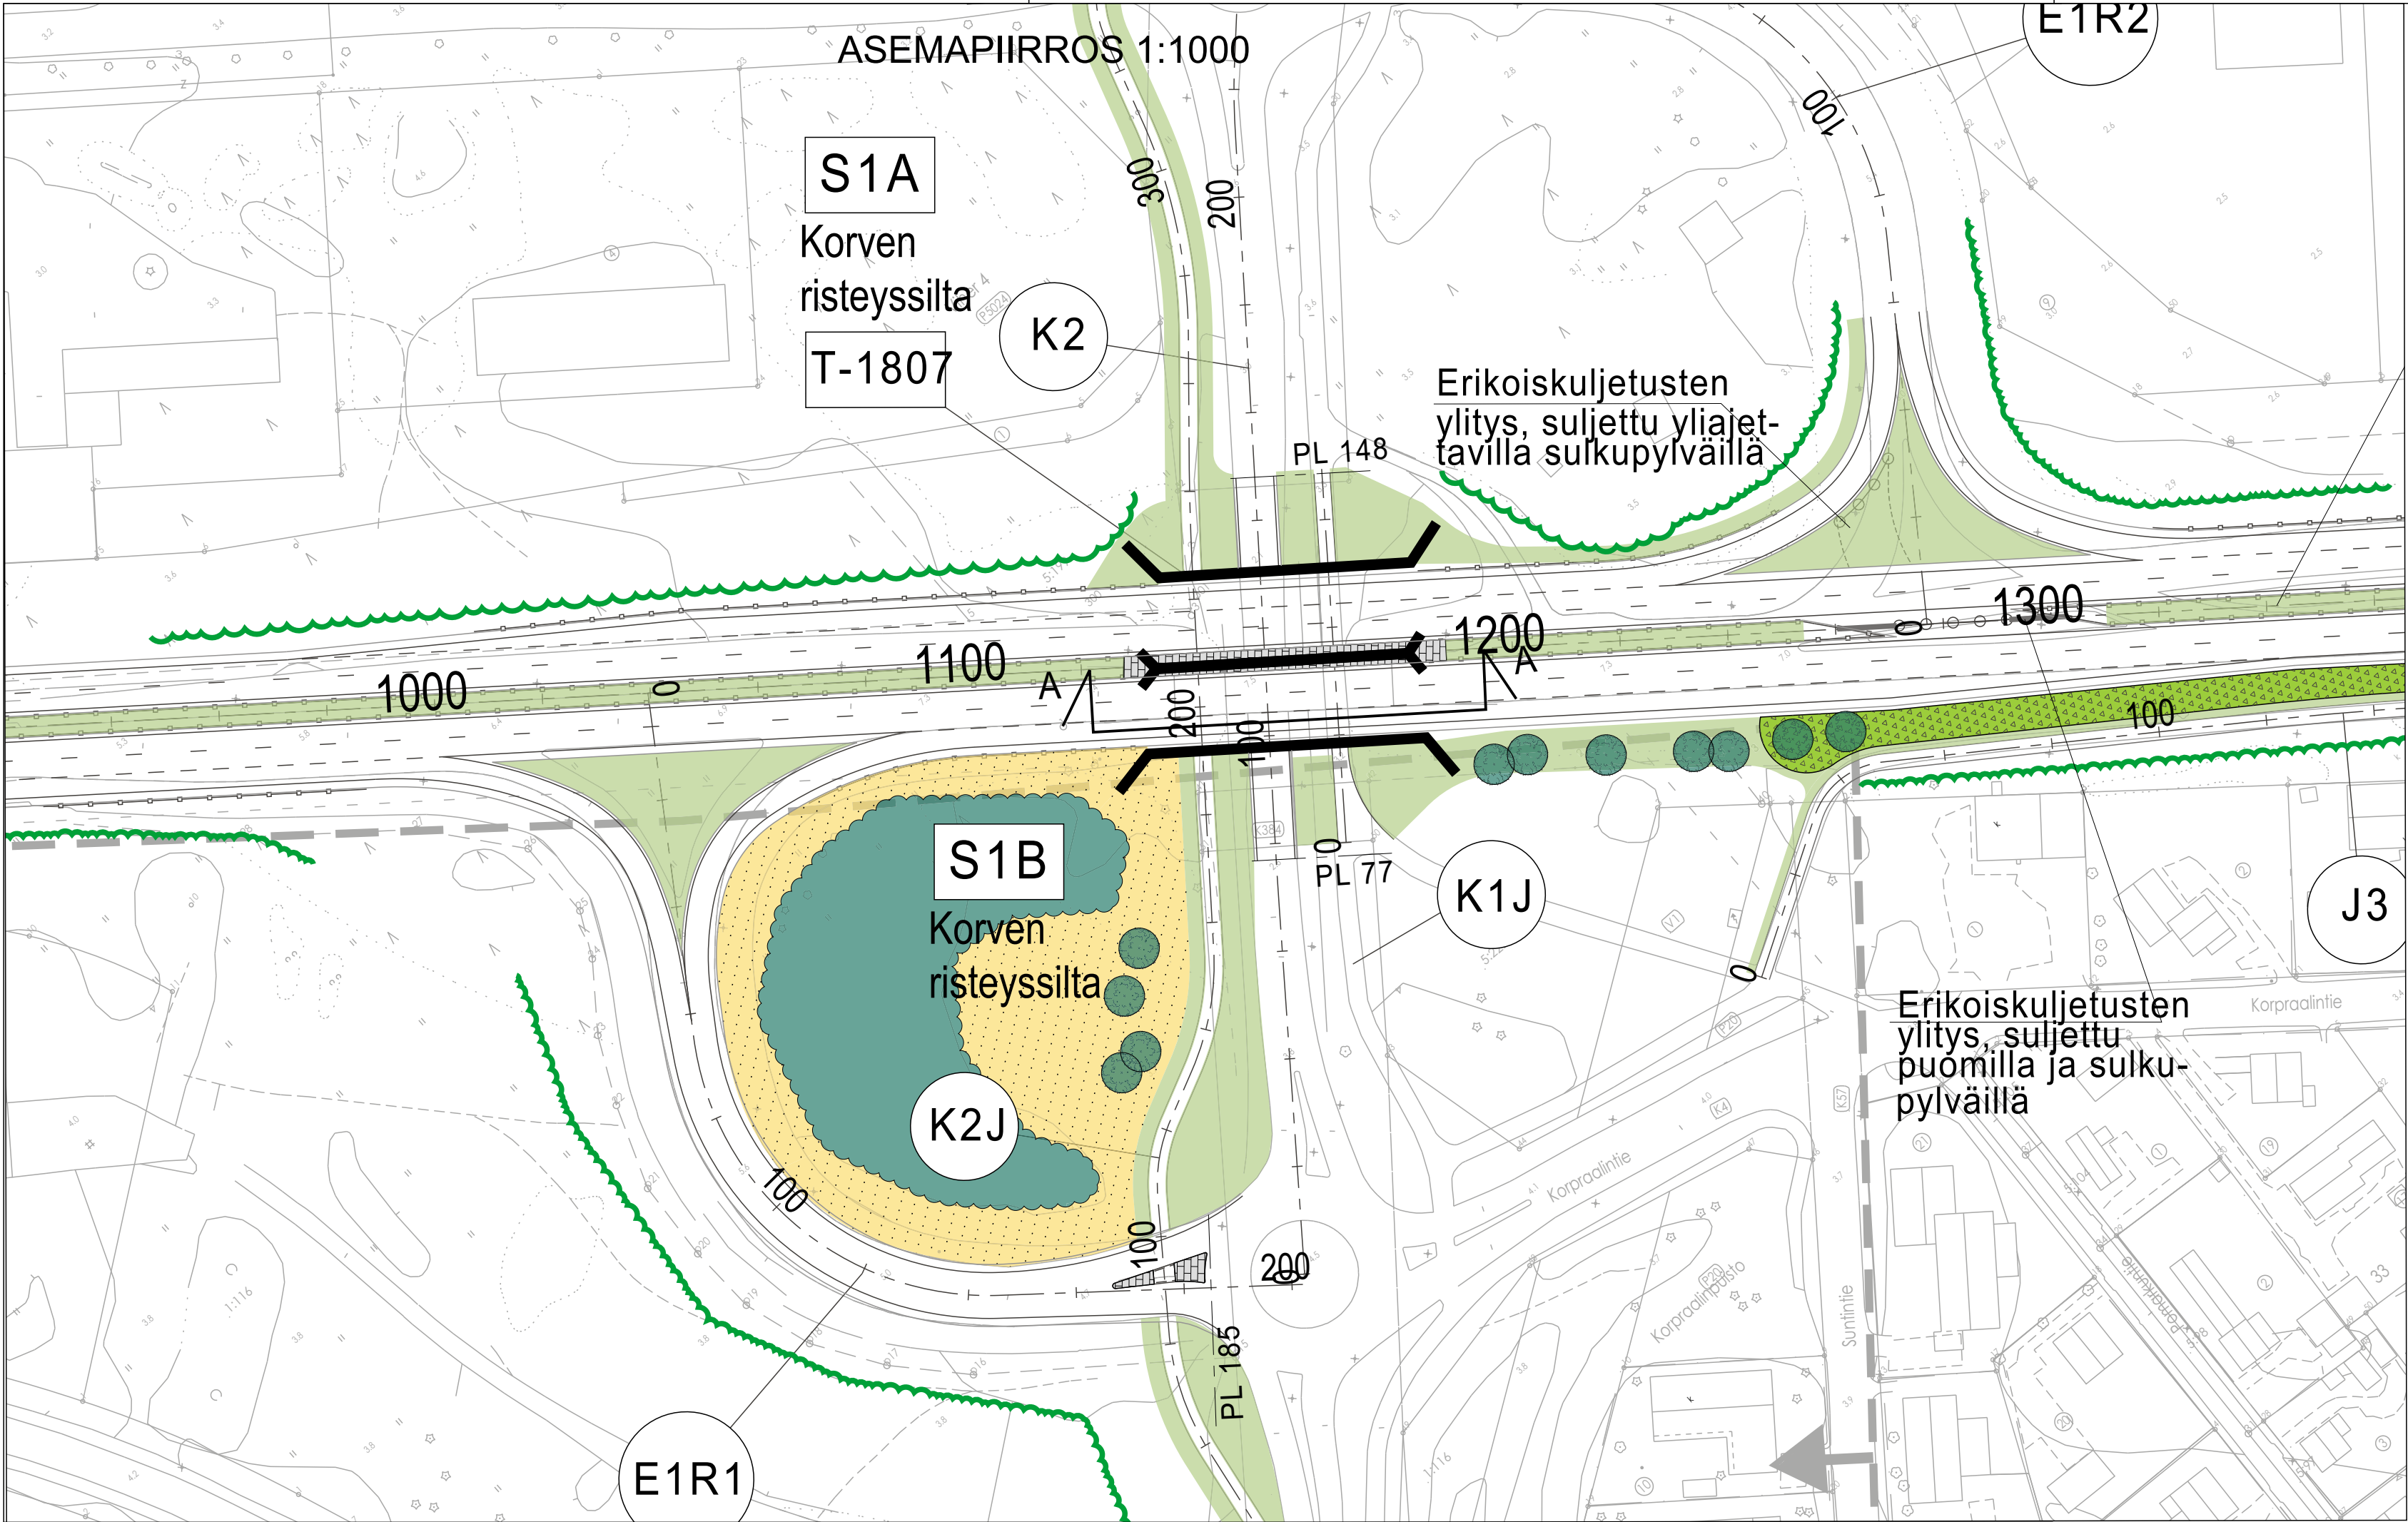

MERKINTÖJEN SELITYS

- SÄILYVÄN PUUSTON RAJA
- ISTUTETTAVA PUU
- MELUKAIDE/MELUAITA
- SÄILYTETTÄVÄ KASVILLISUUS
- PENSASISTUTUS
- NURMETUS
- NIITTY/KETO
- BETONIKIVEYS
- METSITYS
- VALTAKUNNALLISESTI
MERKITTÄVÄ RAKENNETTU
KULTTUURIYMPÄRISTÖ
- MAAKUNNALLISESTI MERKITTÄVÄ
RAKENNETTU KULTTUURIYMPÄRISTÖ,
SATAKUNNAN RAKENNUSPERINTÖ
- LINNULLISESTI ARVOKAS ALUE

S1 A-A 1:200

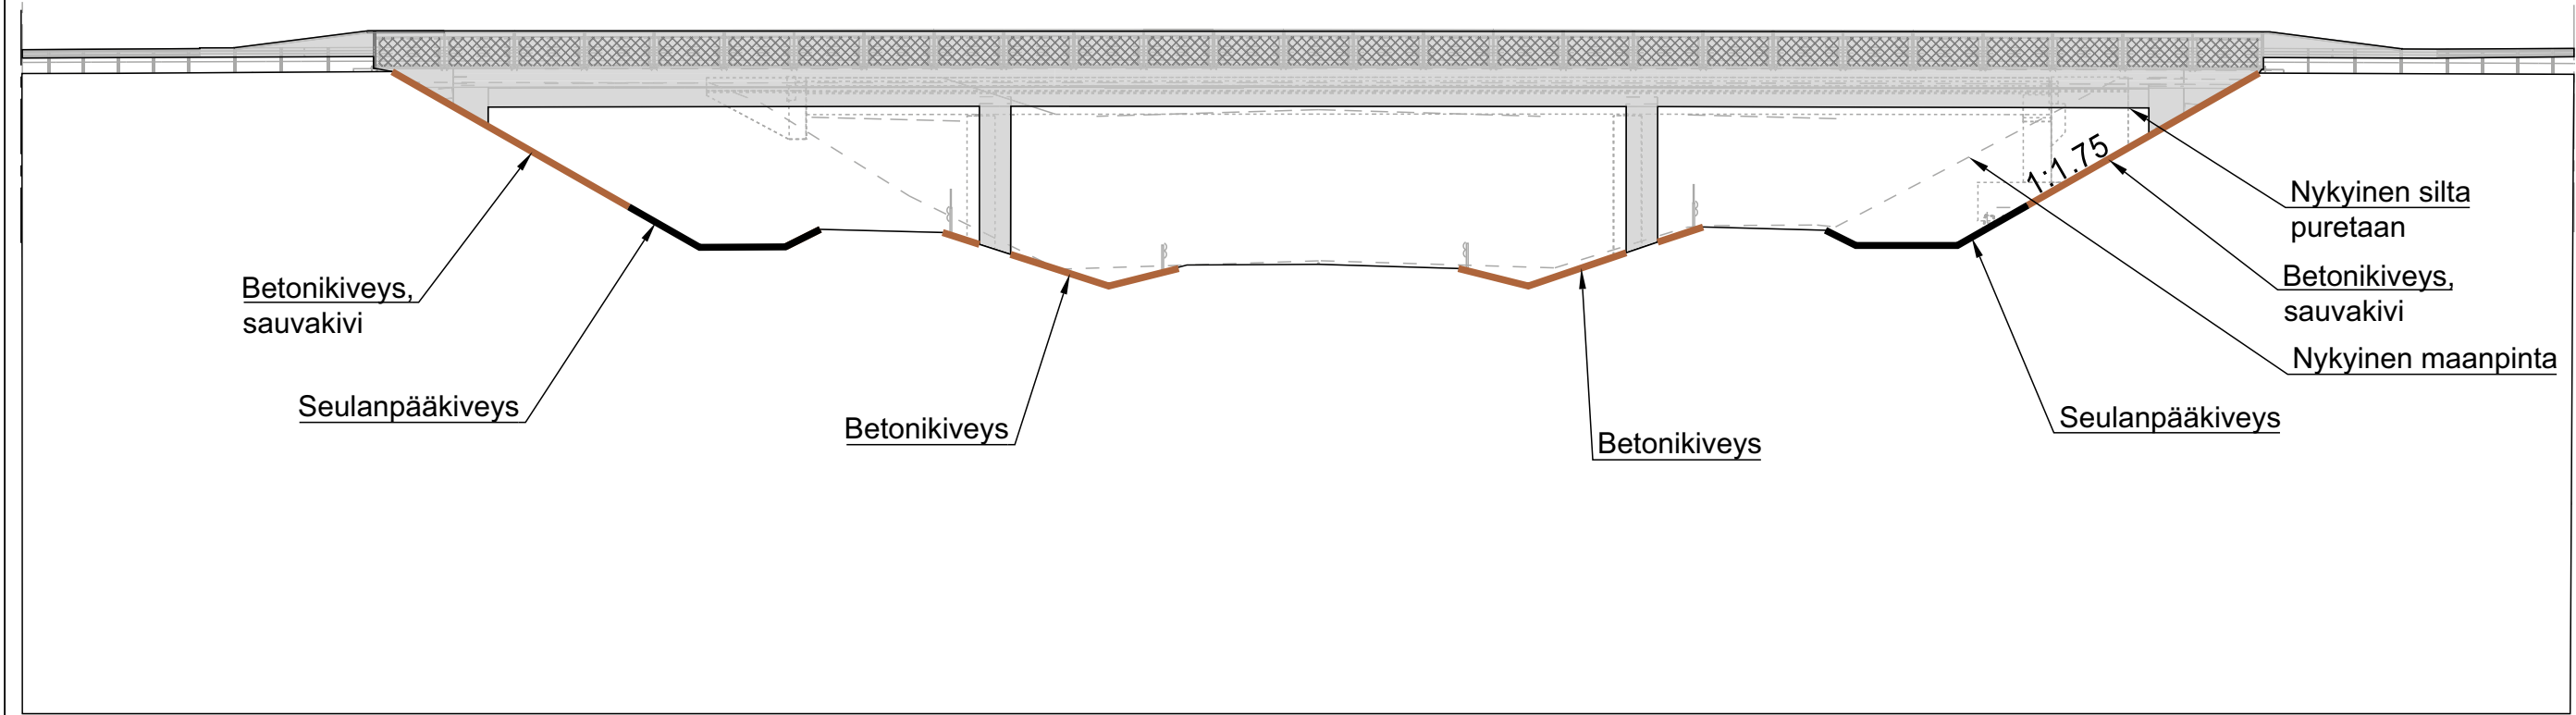

Merkitä	Muutos	Pvm	Suunn.	Tark.	Koordinaattijärjestelmä	GK22	Valtatien 2 parantaminen Friitalan eritasoliittymän ja Korven eritasoliittymän välillä, Pori ja Ulvila, tiesuunnitelma.	Mittakaava	Piir.nro
					Korkeusjärjestelmä	N2000		Asemapiirros 1:1000	7.4T-1
Pvm	Timo Bäcklund	Pvm	Sanna Välimäki	Pvm	Satu Rajava	Tieteriksenlunus	S1A JA S1B Korven risteysilta, Pori	Leikkaus A-A 1:200	
17.3.2022		17.3.2022		17.3.2022	Raija Sipilä	2/46/3115 - 2/48/1800			