



S3 A-A 1:200

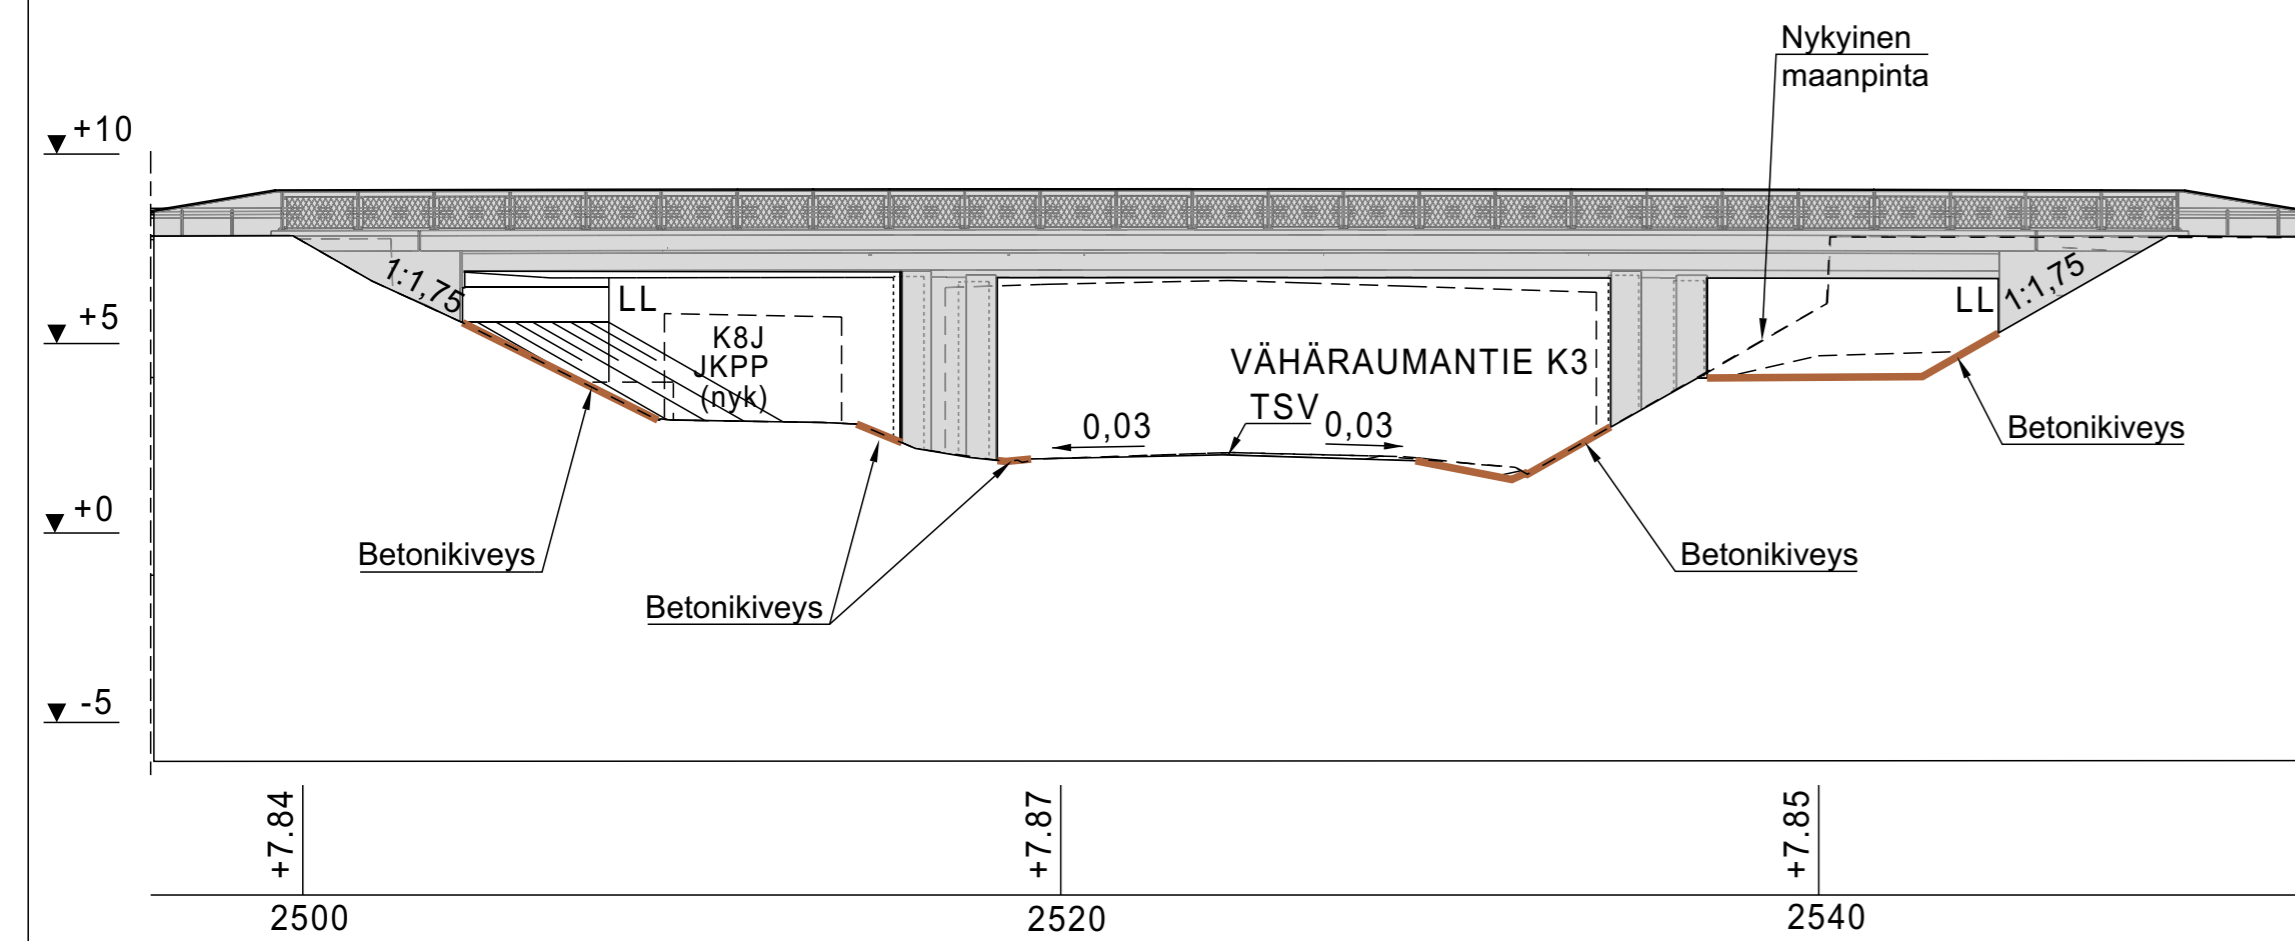

KARTTA 1:5000

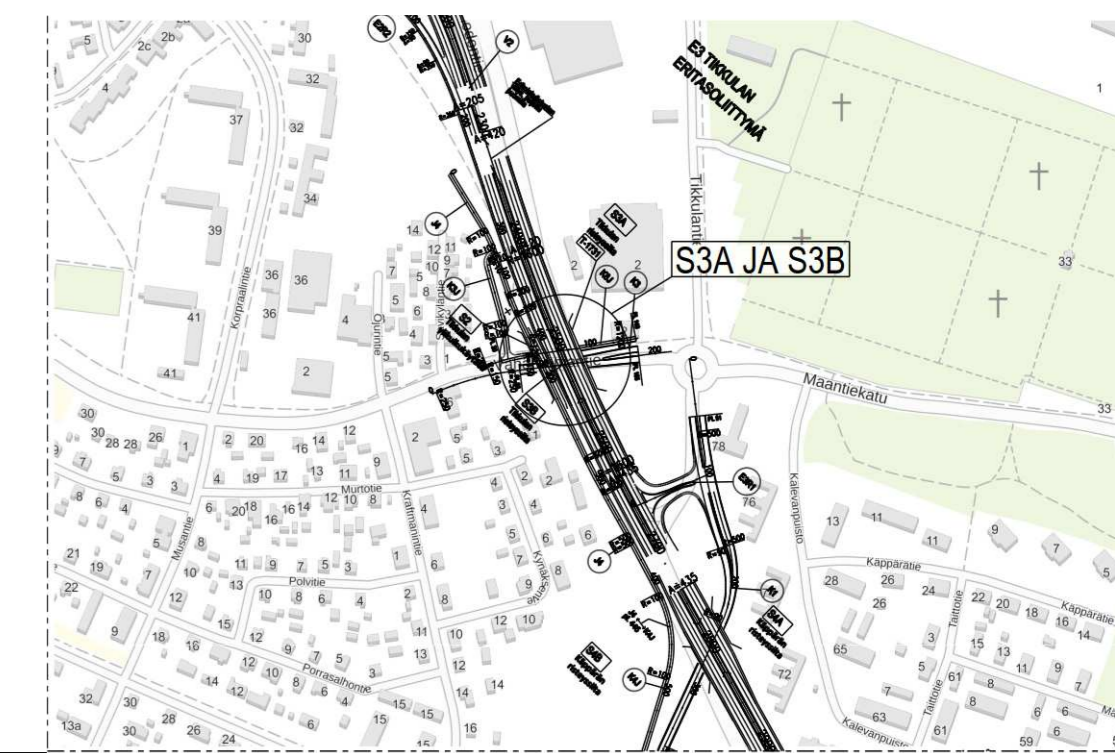

MERKINTÖJEN SELITYS

- SÄILYVÄN PUUSTON RAJA
- ISTUTETTAVA PUU
- MELUKAIDE/MELUAITA
- SÄILYTETTÄVÄ KASVILLISUUS
- PENSASISTUTUS
- NURMETUS
- NIITTY/KETO
- BETONIKIVEYS
- METSITYS
- VALTAKUNNALLISESTI MERKITTÄVÄ RAKENNETTU KULTTUURIYMPÄRISTÖ
- MAAKUNNALLISESTI MERKITTÄVÄ RAKENNETTU KULTTUURIYMPÄRISTÖ, SATAKUNNAN RAKENNUSPERINTÖ
- LINNULLISESTI ARVOKAS ALUE

Merkit	Muutos	Pvm	Suunn.	Tark.	Koordinaattijärjestelmä	GK22	Valtatien 2 parantaminen Friitalan eritasoliittymän ja Korven eritasoliittymän välillä, Pori ja Ulvila, tiesuunnitelma.
					Korkeusjärjestelmä	N2000	
Pvm	Timo Bäcklund	Pvm	Sanna Välimäki	Pvm	Satu Rajava	Tieterikseliennus	S3 Tikkulan risteyssilta, Pori
17.3.2022		17.3.2022		17.3.2022	Raija Sipilä	2/46/3115 - 2/48/1800	
PORIN KAUPUNKI						Mittakaava	
Ramboll Kansikatu 5B 33100 Tampere						Asemapiirros 1:1000	
						Leikkaus A-A 1:200	Piir.nro
							7.4T-3