
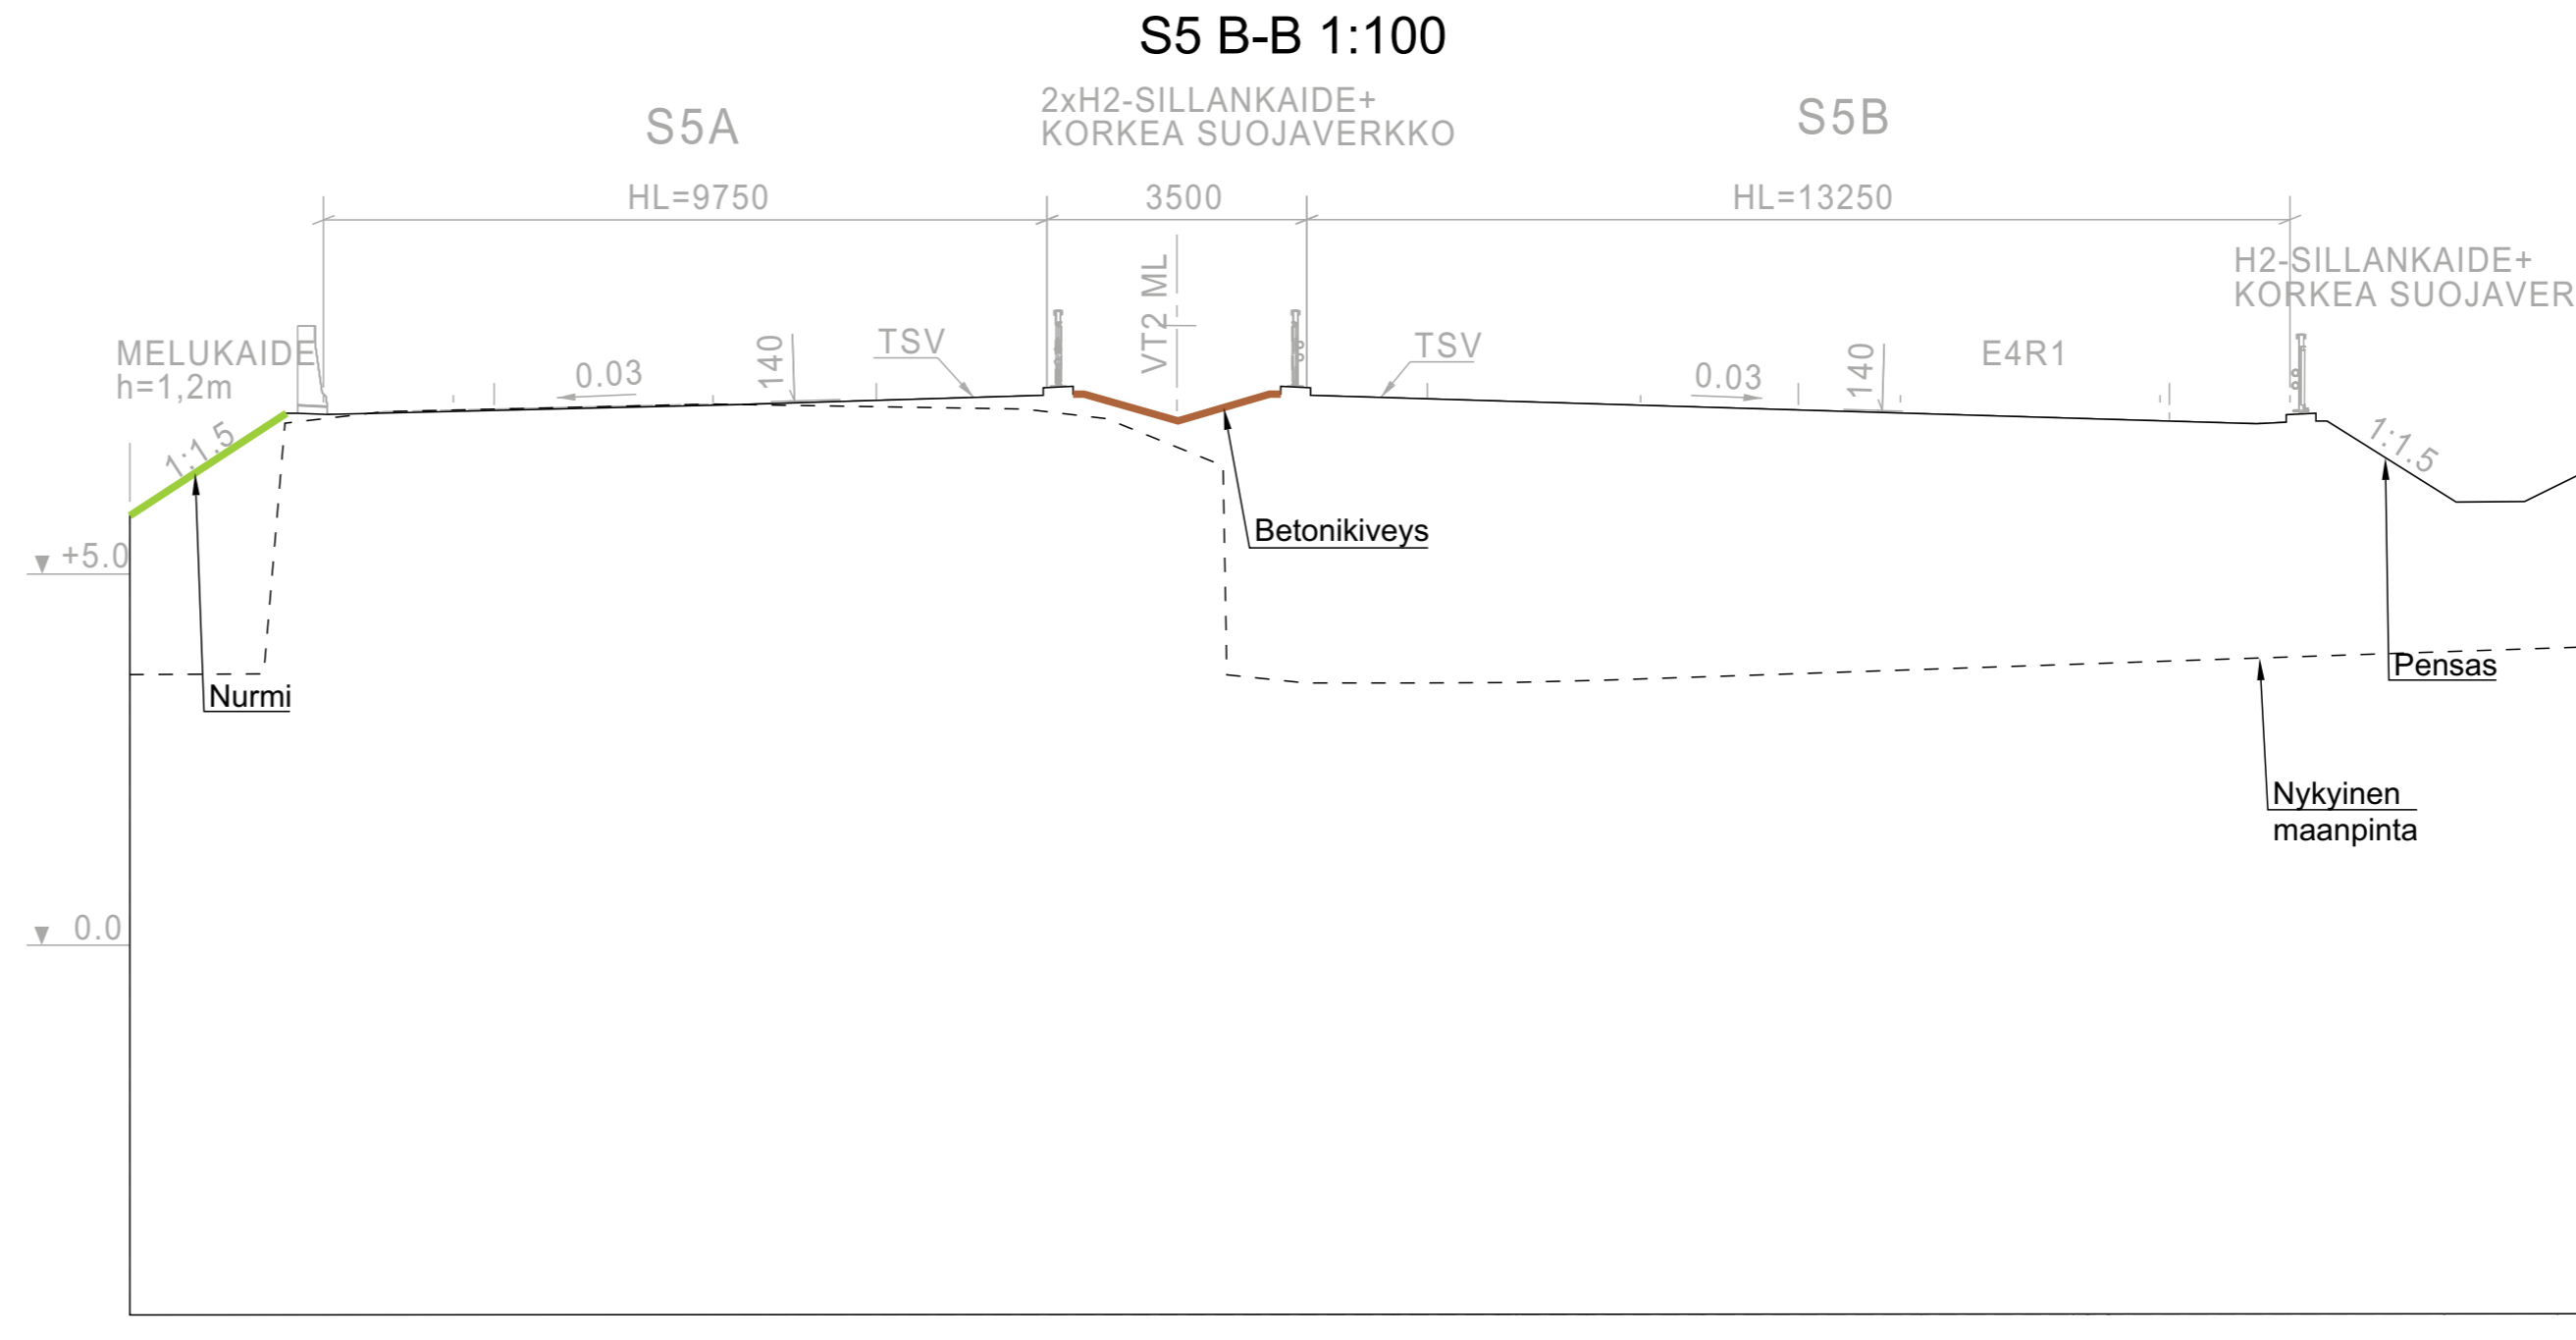


**MERKINTÖJEN SELITYS**

	SÄILYVÄN PUUSTON RAJA		VALTAKUNNALLISESTI MERKITTÄVÄ RAKENNETTU KULTTUURIYMPÄRISTÖ
	ISTUTETTAVA PUU		MAAKUNNALLISESTI MERKITTÄVÄ RAKENNETTU KULTTUURIYMPÄRISTÖ, SATAKUNNAN RAKENNUSPERINTÖ
	MELUKAIDE/MELUAITA		LINNULLISESTI ARVOKAS ALUE
	SÄILYTETTÄVÄ KASVILLISUUS		
	PENSASISTUTUS		
	NURMETUS		
	NIITTY/KETO		
	BETONIKIVEYS		
	METSITYS		

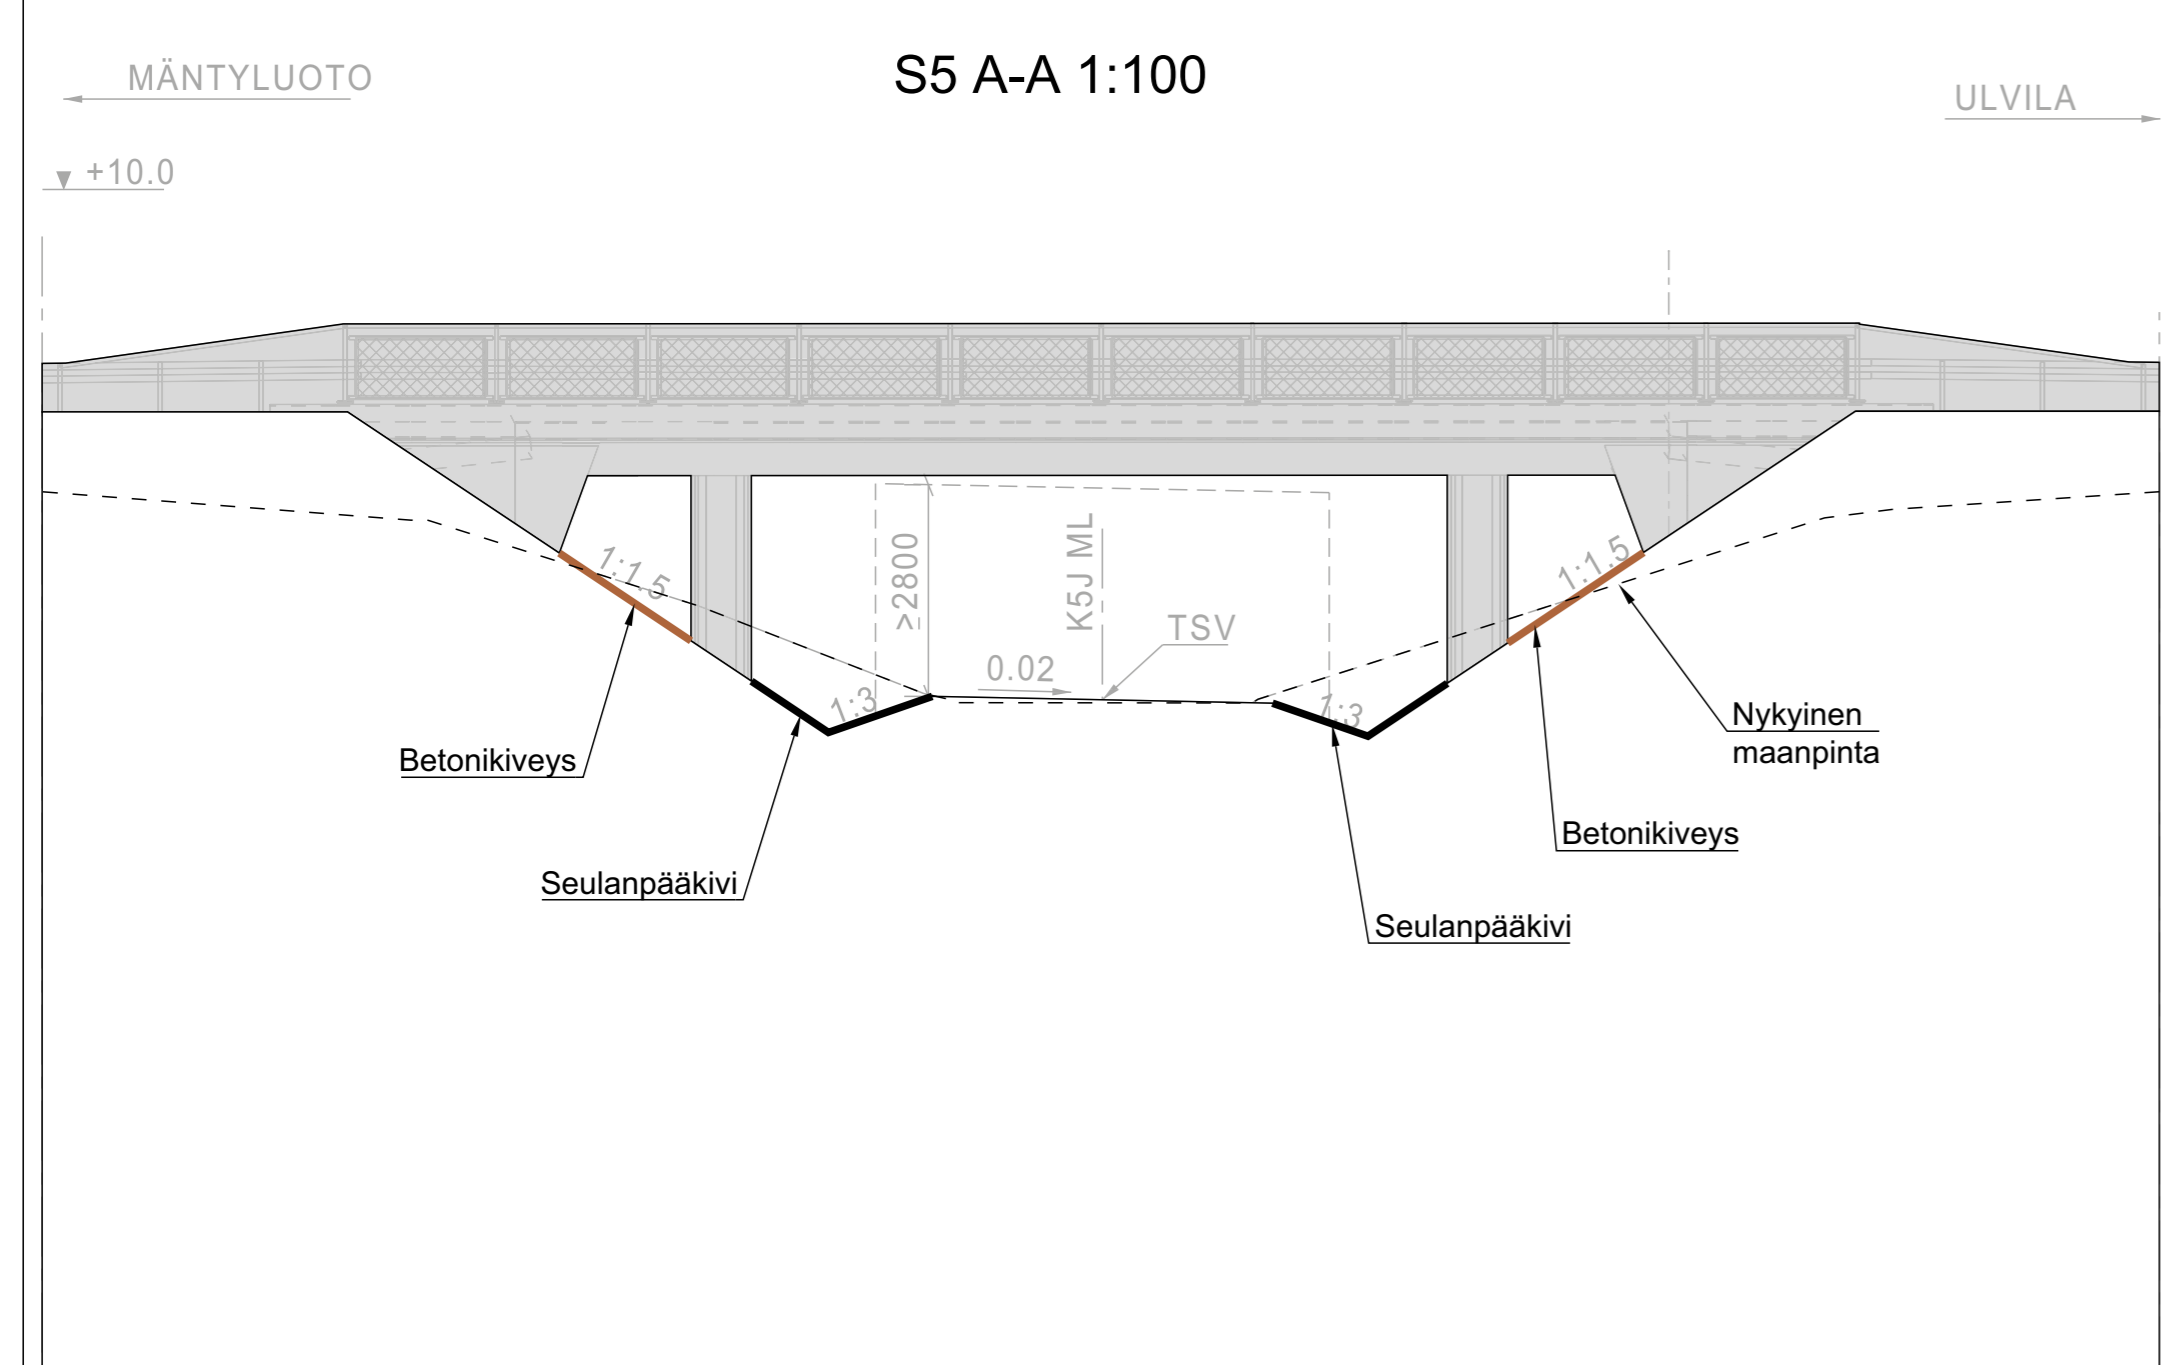

Merkit	Muutos	Pvm	Suunn.	Tark.	Koordinaattijärjestelmä	GK22	Valtatien 2 parantaminen Friitalan eritasoliittymän ja Korven eritasoliittymän välillä, Pori ja Ulvila, tiesuunnitelma.
	Eläkeläis-, Ikä- ja ympäristökeskus		PORIN KAUPUNKI		Korkeusjärjestelmä	N2000	
Pvm	Timo Bäcklund	Pvm	Sanna Välimäki	Pvm	Satu Rajava	Tieterikselinumus	S5A ja S5B Reppurännin alikulkukäytävä, Pori
17.3.2022		17.3.2022		17.3.2022	Raija Sipilä	2/46/3115 - 2/48/1800	
						Mittakaava	Piir.nro
						Asemapiirros 1:1000	7.4T-5
						Leikkaus A-A 1:100	