


**MERKINTÖJEN SELITYS**

	SÄILYVÄN PUUSTON RAJA		VALTAKUNNALLISESTI MERKITTÄVÄ RAKENNETTU KULTTUURIYMPÄRISTÖ
	ISTUTETTAVA PUU		MAAKUNNALLISESTI MERKITTÄVÄ RAKENNETTU KULTTUURIYMPÄRISTÖ, SATAKUNNAN RAKENNUSPERINTÖ
	MELUKAIDE/MELUAITA		LINNULLESTI ARVOKAS ALUE
	SÄILYTETTÄVÄ KASVILLISUUS		
	PENSASISTUTUS		
	NURMETUS		
	NIITTY/KETO		
	BETONIKIVEYS		
	METSITYS		

S9 A-A 1:200


SILLAN KOKONAISPITUUS S9A L=58720, S9B L=58940  
KAITEET 29x2000=58000

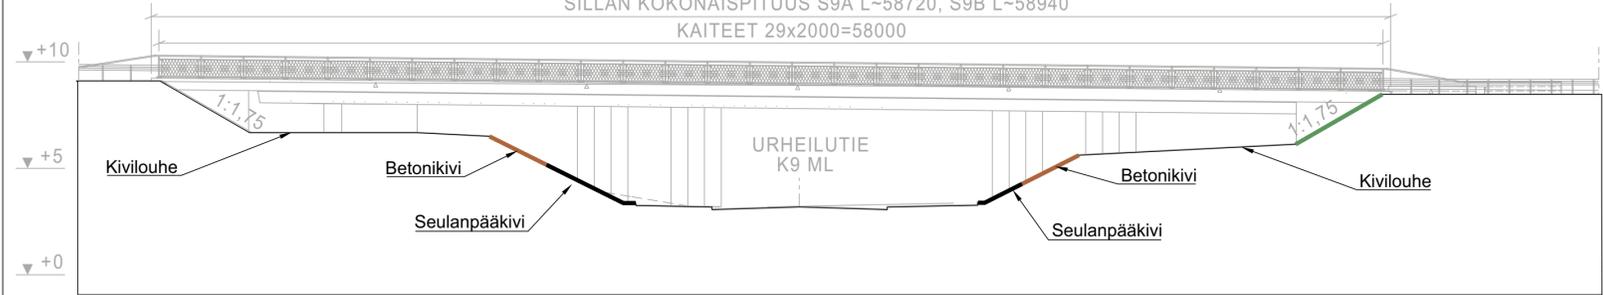

S9 B-B 1:200

JÄNNEMITAT

NYKYINEN SILTA PURETAAN

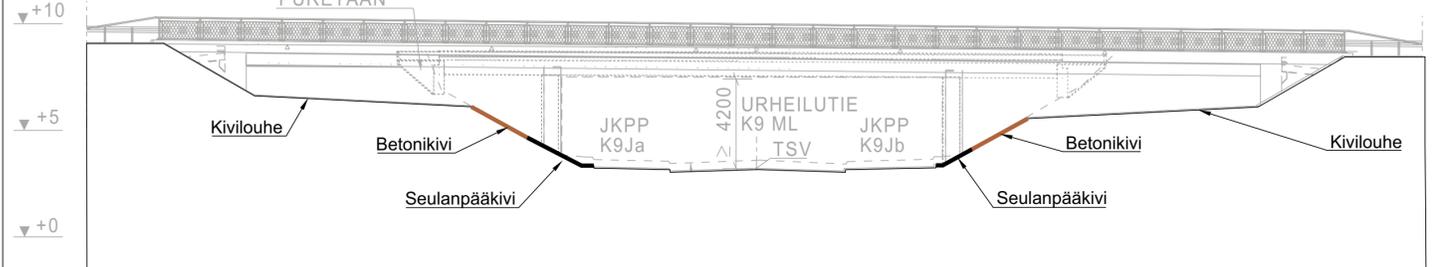

Merkit	Muutos	Pvm	Suunn.	Tark.	Koordinaattijärjestelmä	GK22	Valtatien 2 parantaminen Friitalan eritasoliittymän ja Korven eritasoliittymän välillä, Pori ja Ulvila, tiesuunnitelma.
					Korkeusjärjestelmä	N2000	
Pvm	Timo Bäcklund	Pvm	Sanna Välimäki	Pvm	Satu Rajava	Tieterikseliennus	S9A ja S9B, Urheilukeskuksen risteysilta, Pori
17.3.2022		17.3.2022		17.3.2022	Rajja Sipilä	2/46/3115 - 2/48/1800	
						Mittakaava	Piir.nro
						Asemapiirros 1:1000	7.4T-9
						Leikkaus A-A, B-B 1:200	