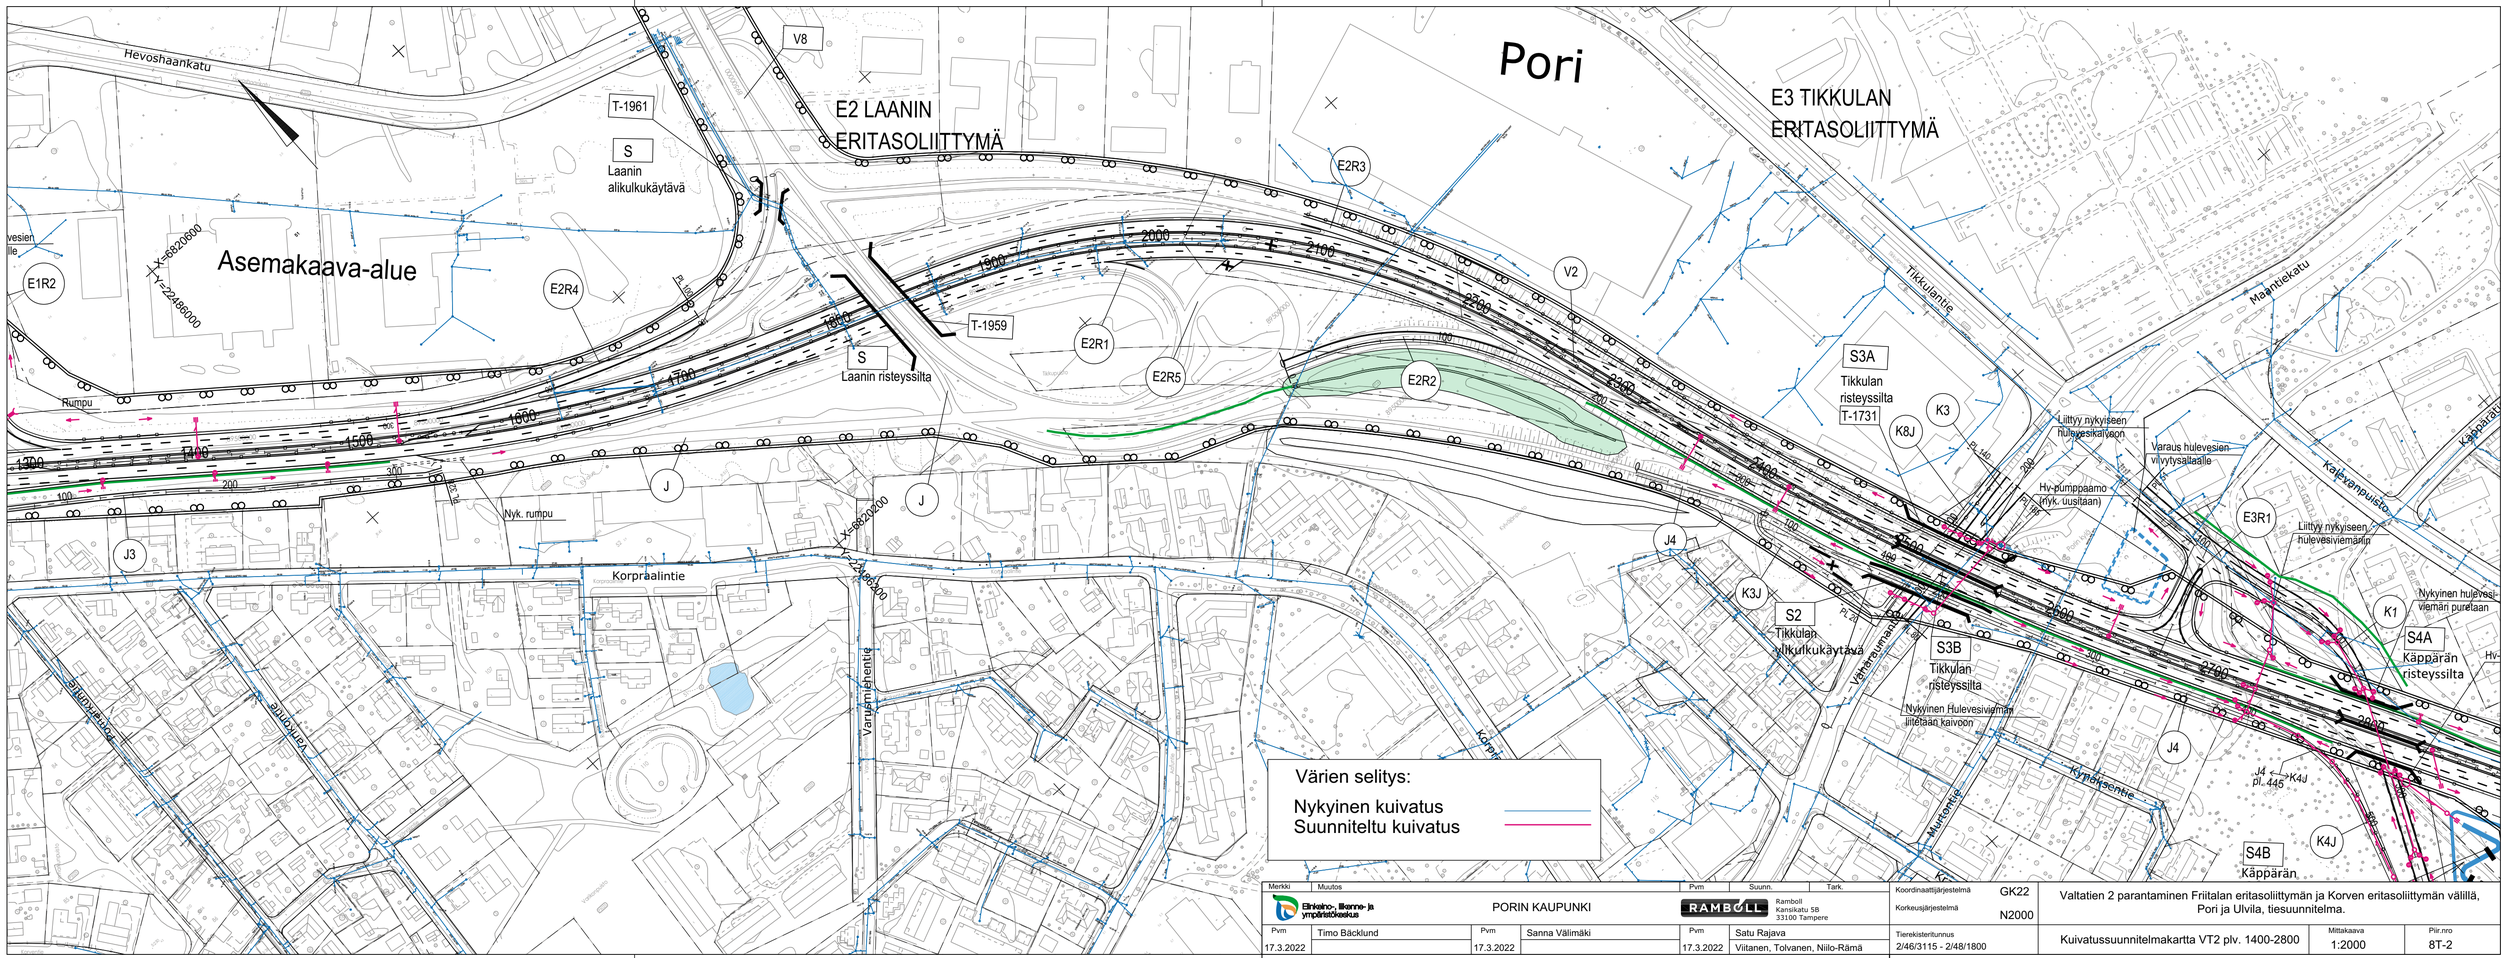

Merkki	Muutos	Pvm	Suunn.	Tark.

Elinkeino-, liikenne- ja ympäristökeskus

PORIN KAUPUNKI

RAMBOLL

Ramboll
Kansikatu 5B
33100 Tampere

Pvm		Pvm		Pvm	
17.3.2022	Timo Bäcklund	17.3.2022	Sanna Välimäki	17.3.2022	Satu Rajava Viitanen, Tolvanen, Niilo-Rämä

Koordinaattijärjestelmä	GK22
Korkeusjärjestelmä	N2000
Tierekisteritunnus	2/46/3115 - 2/48/1800

Valtatien 2 parantaminen Friitalan eritasoliittymän ja Korven eritasoliittymän välillä, Pori ja Ulvila, tiesuunnitelma.

Kuivatussuunnitelmakartta VT2 plv. 1400-2800

Mittakaava	Piir.nro
1:2000	8T-2