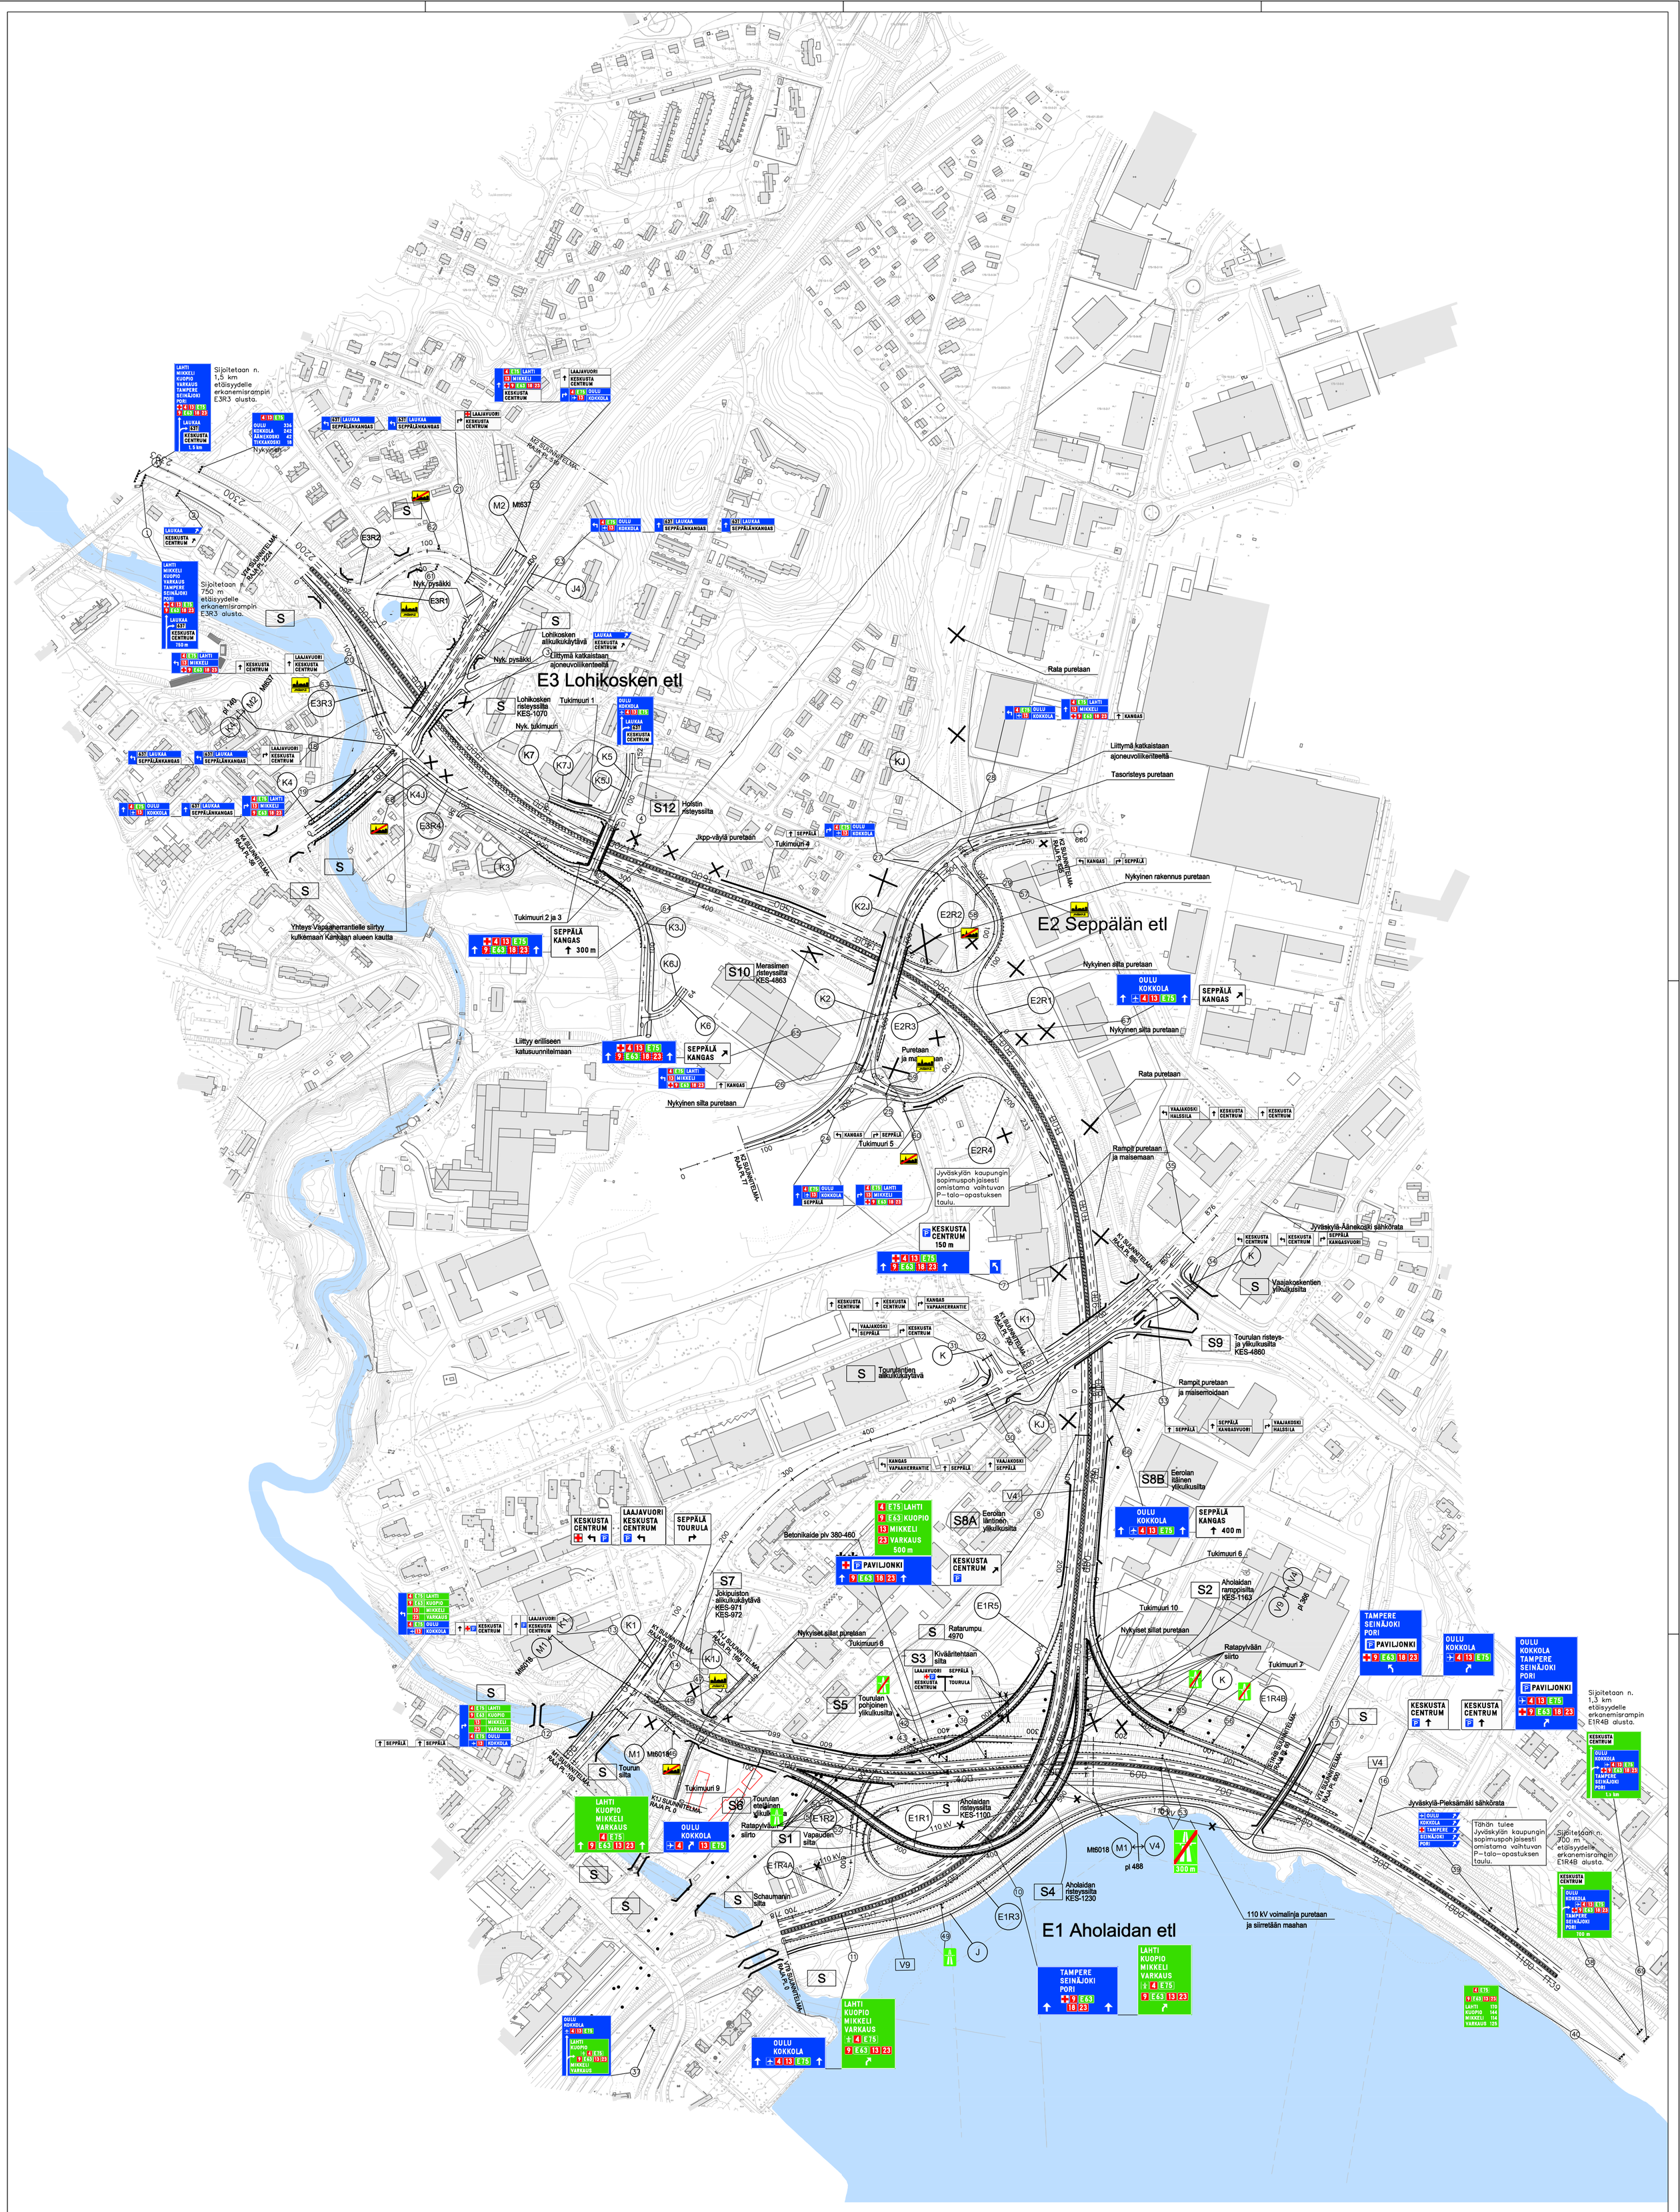

Merkki	Muutos	Pvm	Suunn.	Tark.

Elinkeino-, liikenne- ja ympäristökeskus

JYVÄSKYLÄN KAUPUNKI

RAMBOLL — Ramboll PL 718, Pakkahuoneenaukio 2 33101 Tampere

Pvm	Kari Komi	Pvm	Tapio Koikkalainen	Pvm	Satu Rajava
10.02.2020		10.02.2020		10.02.2020	Outi Kulonen

Koordinaattijärjestelmä ETRS-GK26

Korkeusjärjestelmä N2000

Tierekisteritunnus 4/233/5550 - 4/301/1800

Valtatien 4 (Rantaväylä) parantaminen välillä
Aholaidan eritasoliittymä - Lohikosken eritasoliittymä, Jyväskylä. Tiesuunnitelma.

Viitoituksen suunnitelmakartta V4 plv. 0 - 2393

Mittakaava 1:2500

Pir.nro 12T-1

T:\tie2017\36606_V4 Rantaväylä JKL\tulokset_TS\Osa C. Tiesuunnitelman informatiivinen aineisto\12T Viitoituksen yleiskartta\VIITOITUKSEN YLEISKARTTA.DWG