


T:\TIE2017\36606_VT4_RANTAVÄYLÄ_JKL\TULOKSET\16T_VAIKUTUKSIA_KUVAAVAT_SELVITYKSET\TYÖNAIKAISET_LIIKENNEJÄRJESTELYT_VAIHE_1.DWG
T:\TIE2017\36606_VT4_RANTAVÄYLÄ_JKL\TULOKSET\16T_VAIKUTUKSIA_KUVAAVAT_SELVITYKSET\TYÖNAIKAISET_LIIKENNEJÄRJESTELYT_VAIHE_1.DWG
Tulos: 28.02.2020

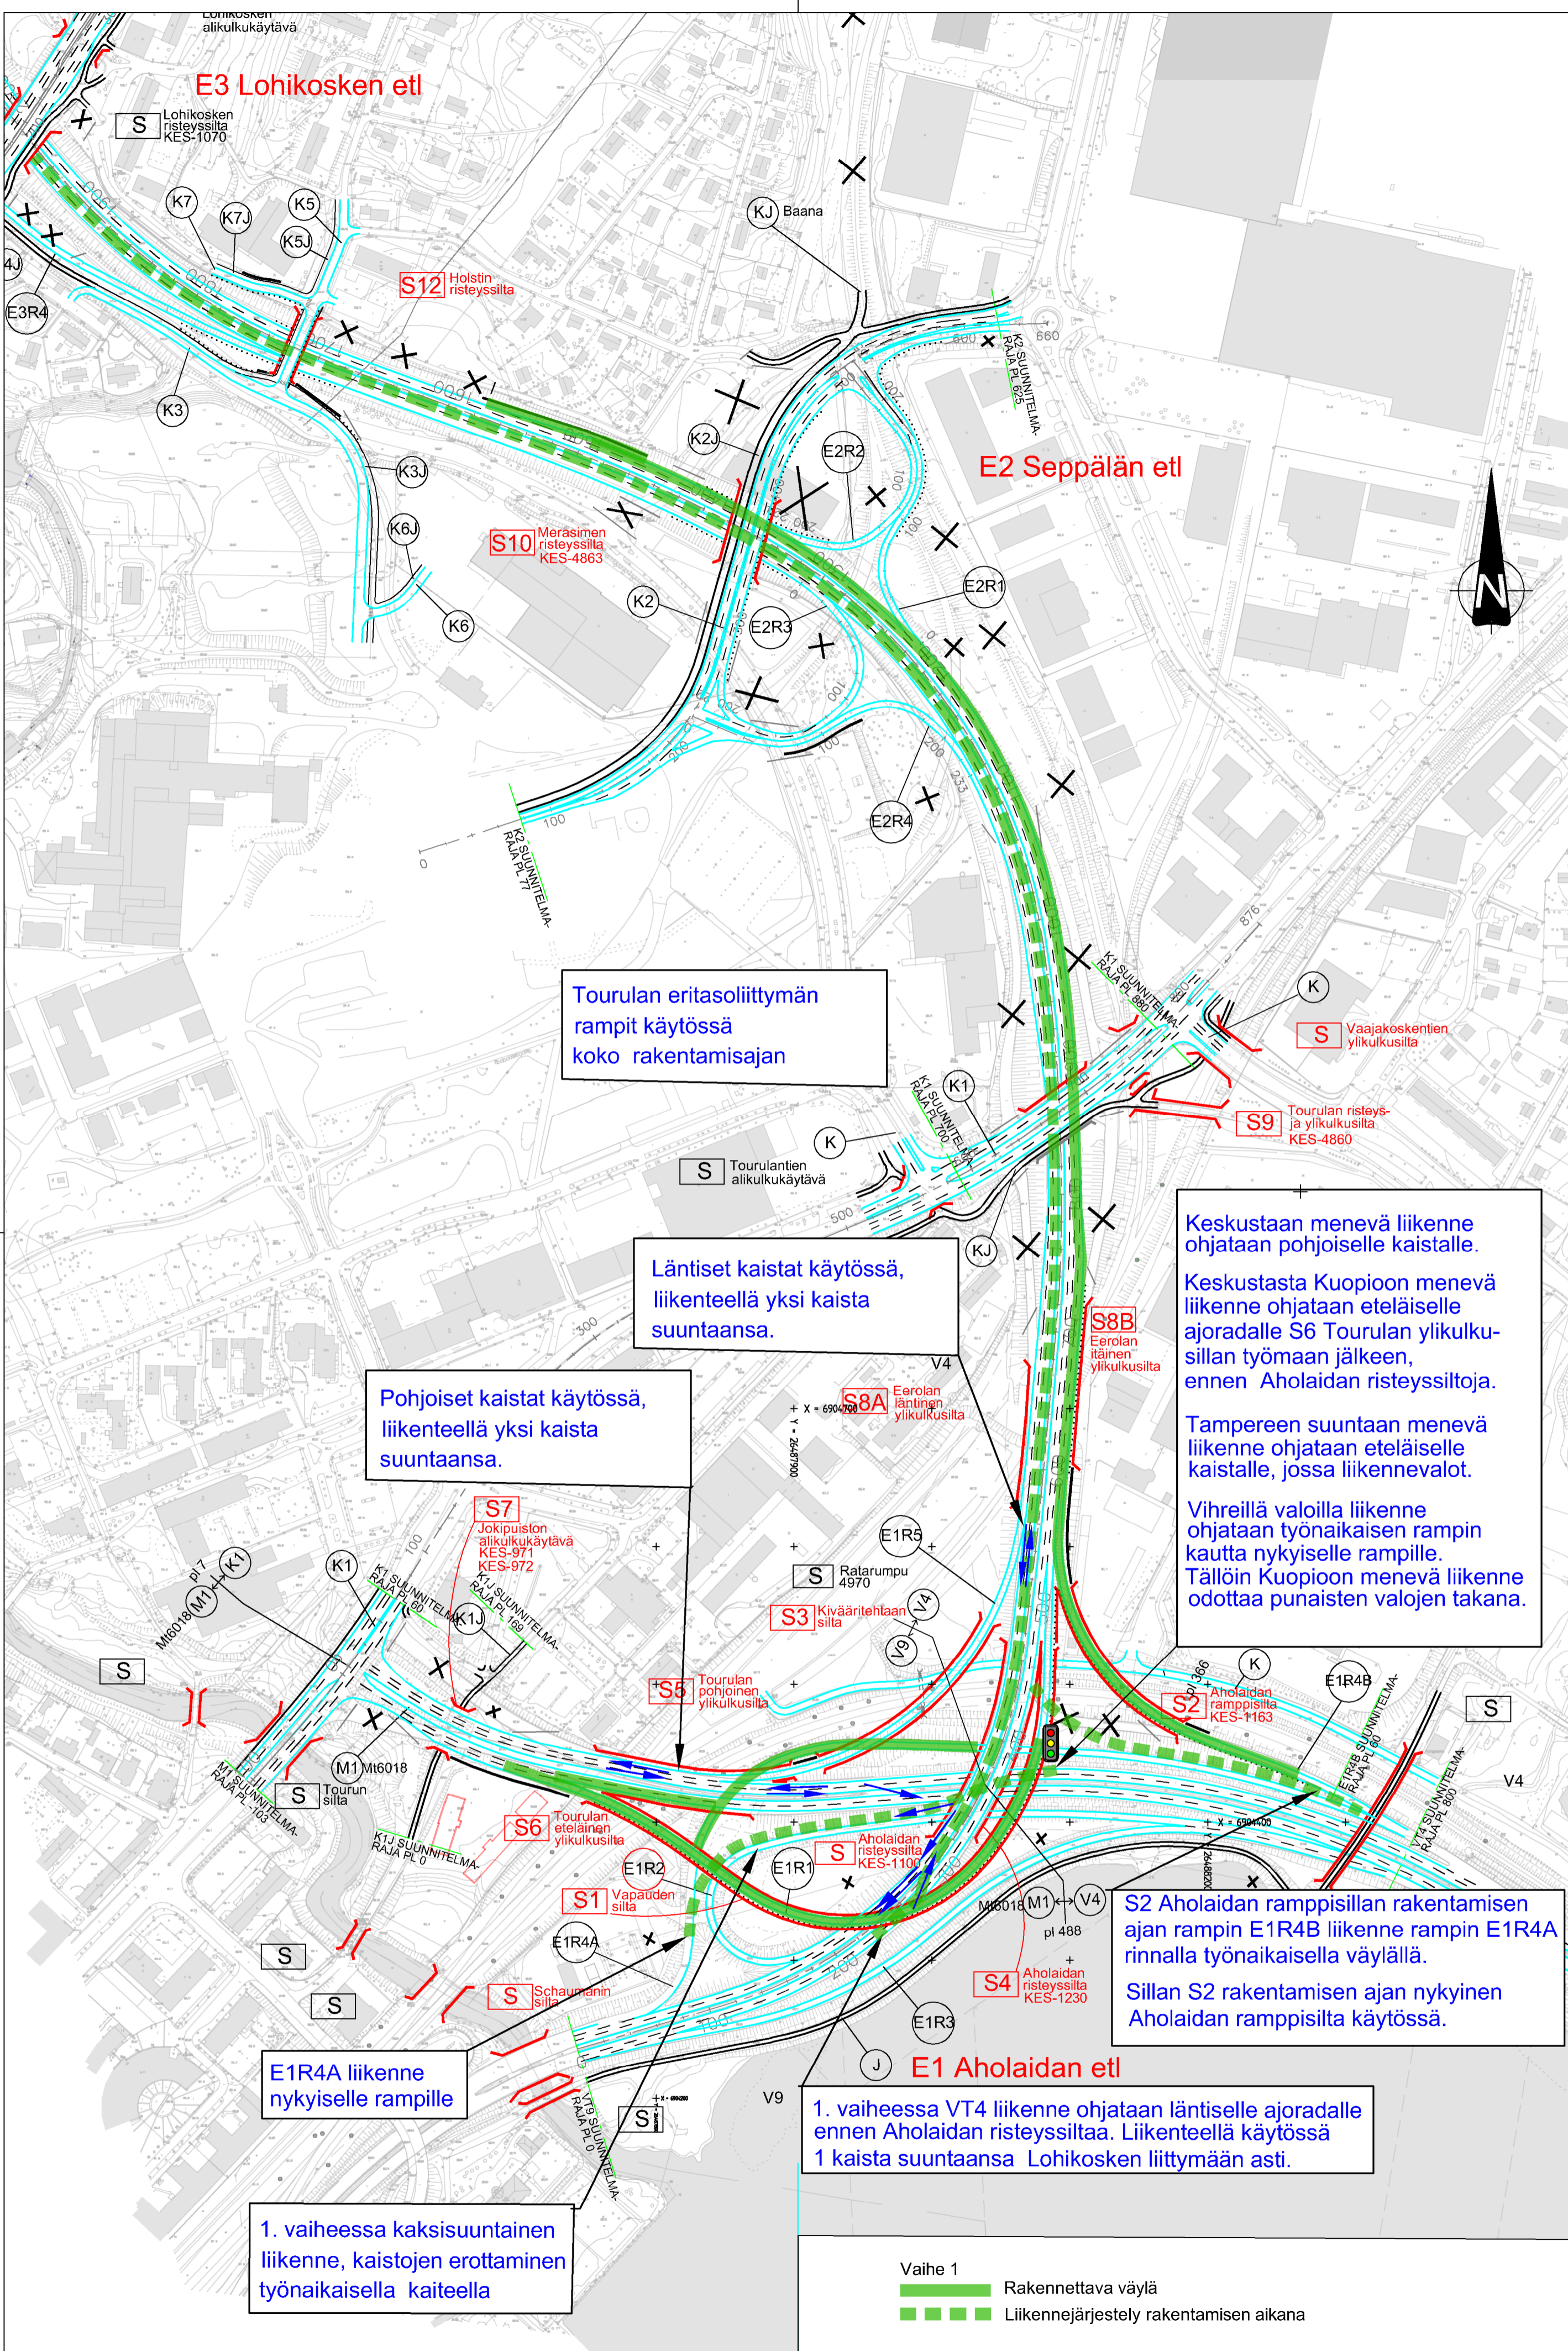

Tourulan eritasoliittymän rampit käytössä koko rakentamisaajan

Läntiset kaistat käytössä, liikenteellä yksi kaista suuntaansa.

Pohjoiset kaistat käytössä, liikenteellä yksi kaista suuntaansa.

Keskustaan menevä liikenne ohjataan pohjoiselle kaistalle.
Keskustasta Kuopioon menevä liikenne ohjataan eteläiselle ajoradalle S6 Tourulan ylikulkusillan työmaan jälkeen, ennen Aholaidan risteysilta.
Tampereen suuntaan menevä liikenne ohjataan eteläiselle kaistalle, jossa liikennevalot.
Vihreillä valoilla liikenne ohjataan työnaikaisen rampin kautta nykyiselle rampille. Tällöin Kuopioon menevä liikenne odottaa punaisten valojen takana.

S2 Aholaidan ramppisillan rakentamisen ajan rampin E1R4B liikenne rampin E1R4A rinnalla työnaikaisella väylällä.
Sillan S2 rakentamisen ajan nykyinen Aholaidan ramppisilta käytössä.

1. vaiheessa VT4 liikenne ohjataan läntiselle ajoradalle ennen Aholaidan risteysilta. Liikenteellä käytössä 1 kaista suuntaansa Lohikosken liittymään asti.

E1R4A liikenne nykyiselle rampille

1. vaiheessa kaksisuuntainen liikenne, kaistojen erottaminen työnaikaisella kaitteella

Vaihe 1
█ Rakennettava väylä
█ Liikennejärjestely rakentamisen aikana

Merkki	Muutos	Pvm	Suunn.	Tark.	Koordinaattijärjestelmä	ETRS-GK26	Valtatien 4 (Rantaväylä) parantaminen väillä Aholaidan eritasoliittymä - Lohikosken eritasoliittymä, Jyväskylä. Tiesuunnitelma.
					Korkeusjärjestelmä	N2000	
JYVÄSKYLÄN KAUPUNKI 					Ramboll PL 718, Pakkahuoneenaukio 2 33101 Tampere		Mittakaava 1:3000
Pvm	Kari Komi	Pvm	Tapio Koikkalainen	Pvm	Satu Rajava	Tierekisteritunnus	
10.02.2020		10.02.2020		10.02.2020	Vesa Lainpeltö	4/233/5550 - 4/301/1800	Piir.no 16T-3