


T:\tie2017\36606\_V14\_Rantaväylä\_JKL\tulokset\_V2.1T\_Yleiskartta\YLEISKARTTA.DWG

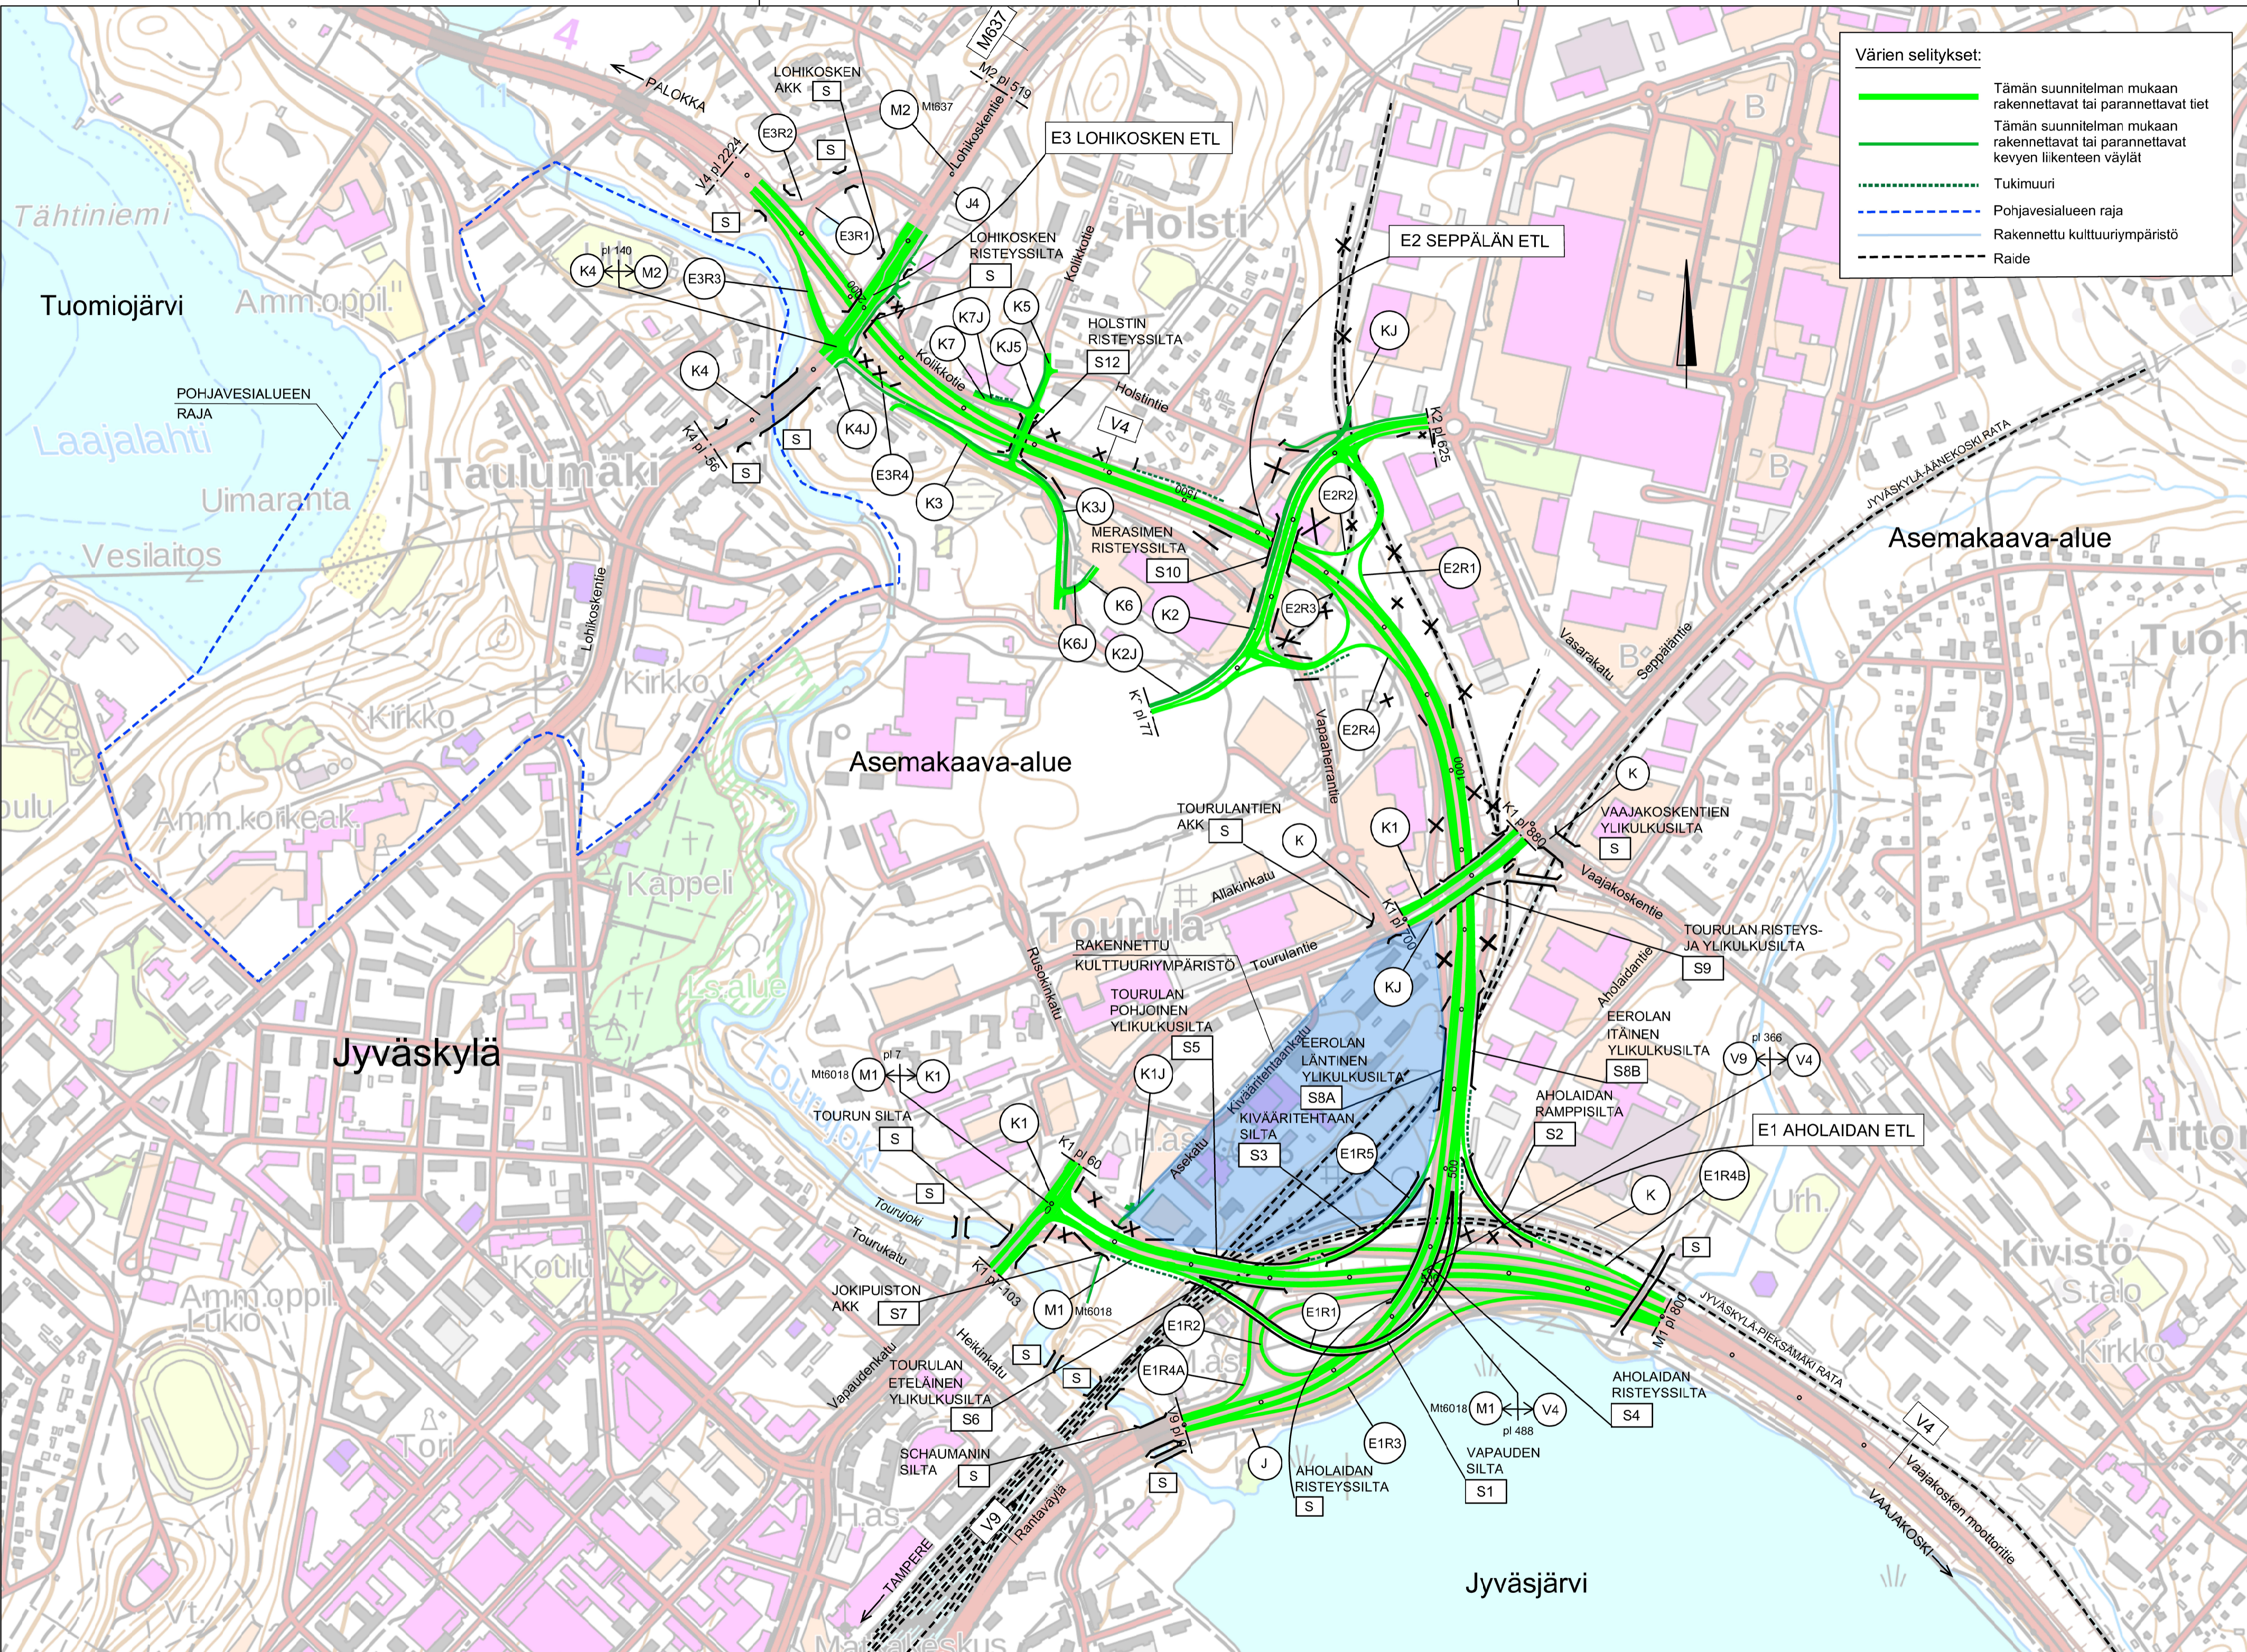

0 250 m  
Mittakaava 1:5000

Merkki	Muutos	Pvm	Suunn.	Tark.	Koordinaattijärjestelmä	ETRS-GK26	
		JYVÄSKYLÄN KAUPUNKI	Ramboll	PL 718, Pakkahuoneenaukio 2 33101 Tampere	Korkeusjärjestelmä	N2000	
Pvm	Kari Komi	Pvm	Tapio Koikkalainen	Pvm	Satu Rajava	Tierekisteritunnus	
10.02.2020		10.02.2020		10.02.2020	Tuomas Mäkelä/Jukka Niilo-Rämä	4/233/5550 - 4/301/1800	
Valtatie 4 (Rantaväylä) parantaminen välillä Aholaidan eritasoliittymä - Lohikosken eritasoliittymä, Jyväskylä. Tiesuunnitelma.						Yleiskartta	
						Mittakaava	Plr.nro
						1:5000	2.1T-1