


- Merkintöjen selitykset:**
- Poistuva liikennealueen raja
 - Nykyinen liikennealueen raja
 - Nykyinen katualueen raja
 - Poistuva rata-alueen raja
 - Nykyinen rata-alueen raja
 - Ehdotettu liikenne- ja tiealueen raja
 - Ehdotettu katualueen raja

Tie	Tukimuurin tunnus	Tukimuurin sijainti Tien paaluvali, vas. / oik.	Huom. / Piirustus
K7	Tukimuuri 1	plv 20-50 vas.	3T-3, 3T-4, 7T-5
K3	Tukimuuri 2-3	plv 160-220 oik.	3T-3, 3T-4, 7T-5
V4	Tukimuuri 4	plv 1450-1580 oik.	3T-3, 3T-4, 7T-5
E2R4	Tukimuuri 5	plv 70-130 oik.	3T-3, 3T-4, 7T-5
E1R4B	Tukimuuri 6	plv 315-405 oik.	3T-1, 3T-4, 7T-4
E1R4B	Tukimuuri 7	plv 160-180 oik.	3T-1, 3T-4, 7T-4
E1R5	Tukimuuri 8	plv 470-490 oik.	3T-1, 3T-4, 7T-4
M1	Tukimuuri 9	plv 100-190 oik.	3T-1, 3T-4, 7T-4
E1R1	Tukimuuri 10	plv 640-680 oik.	3T-1, 3T-4, 7T-4

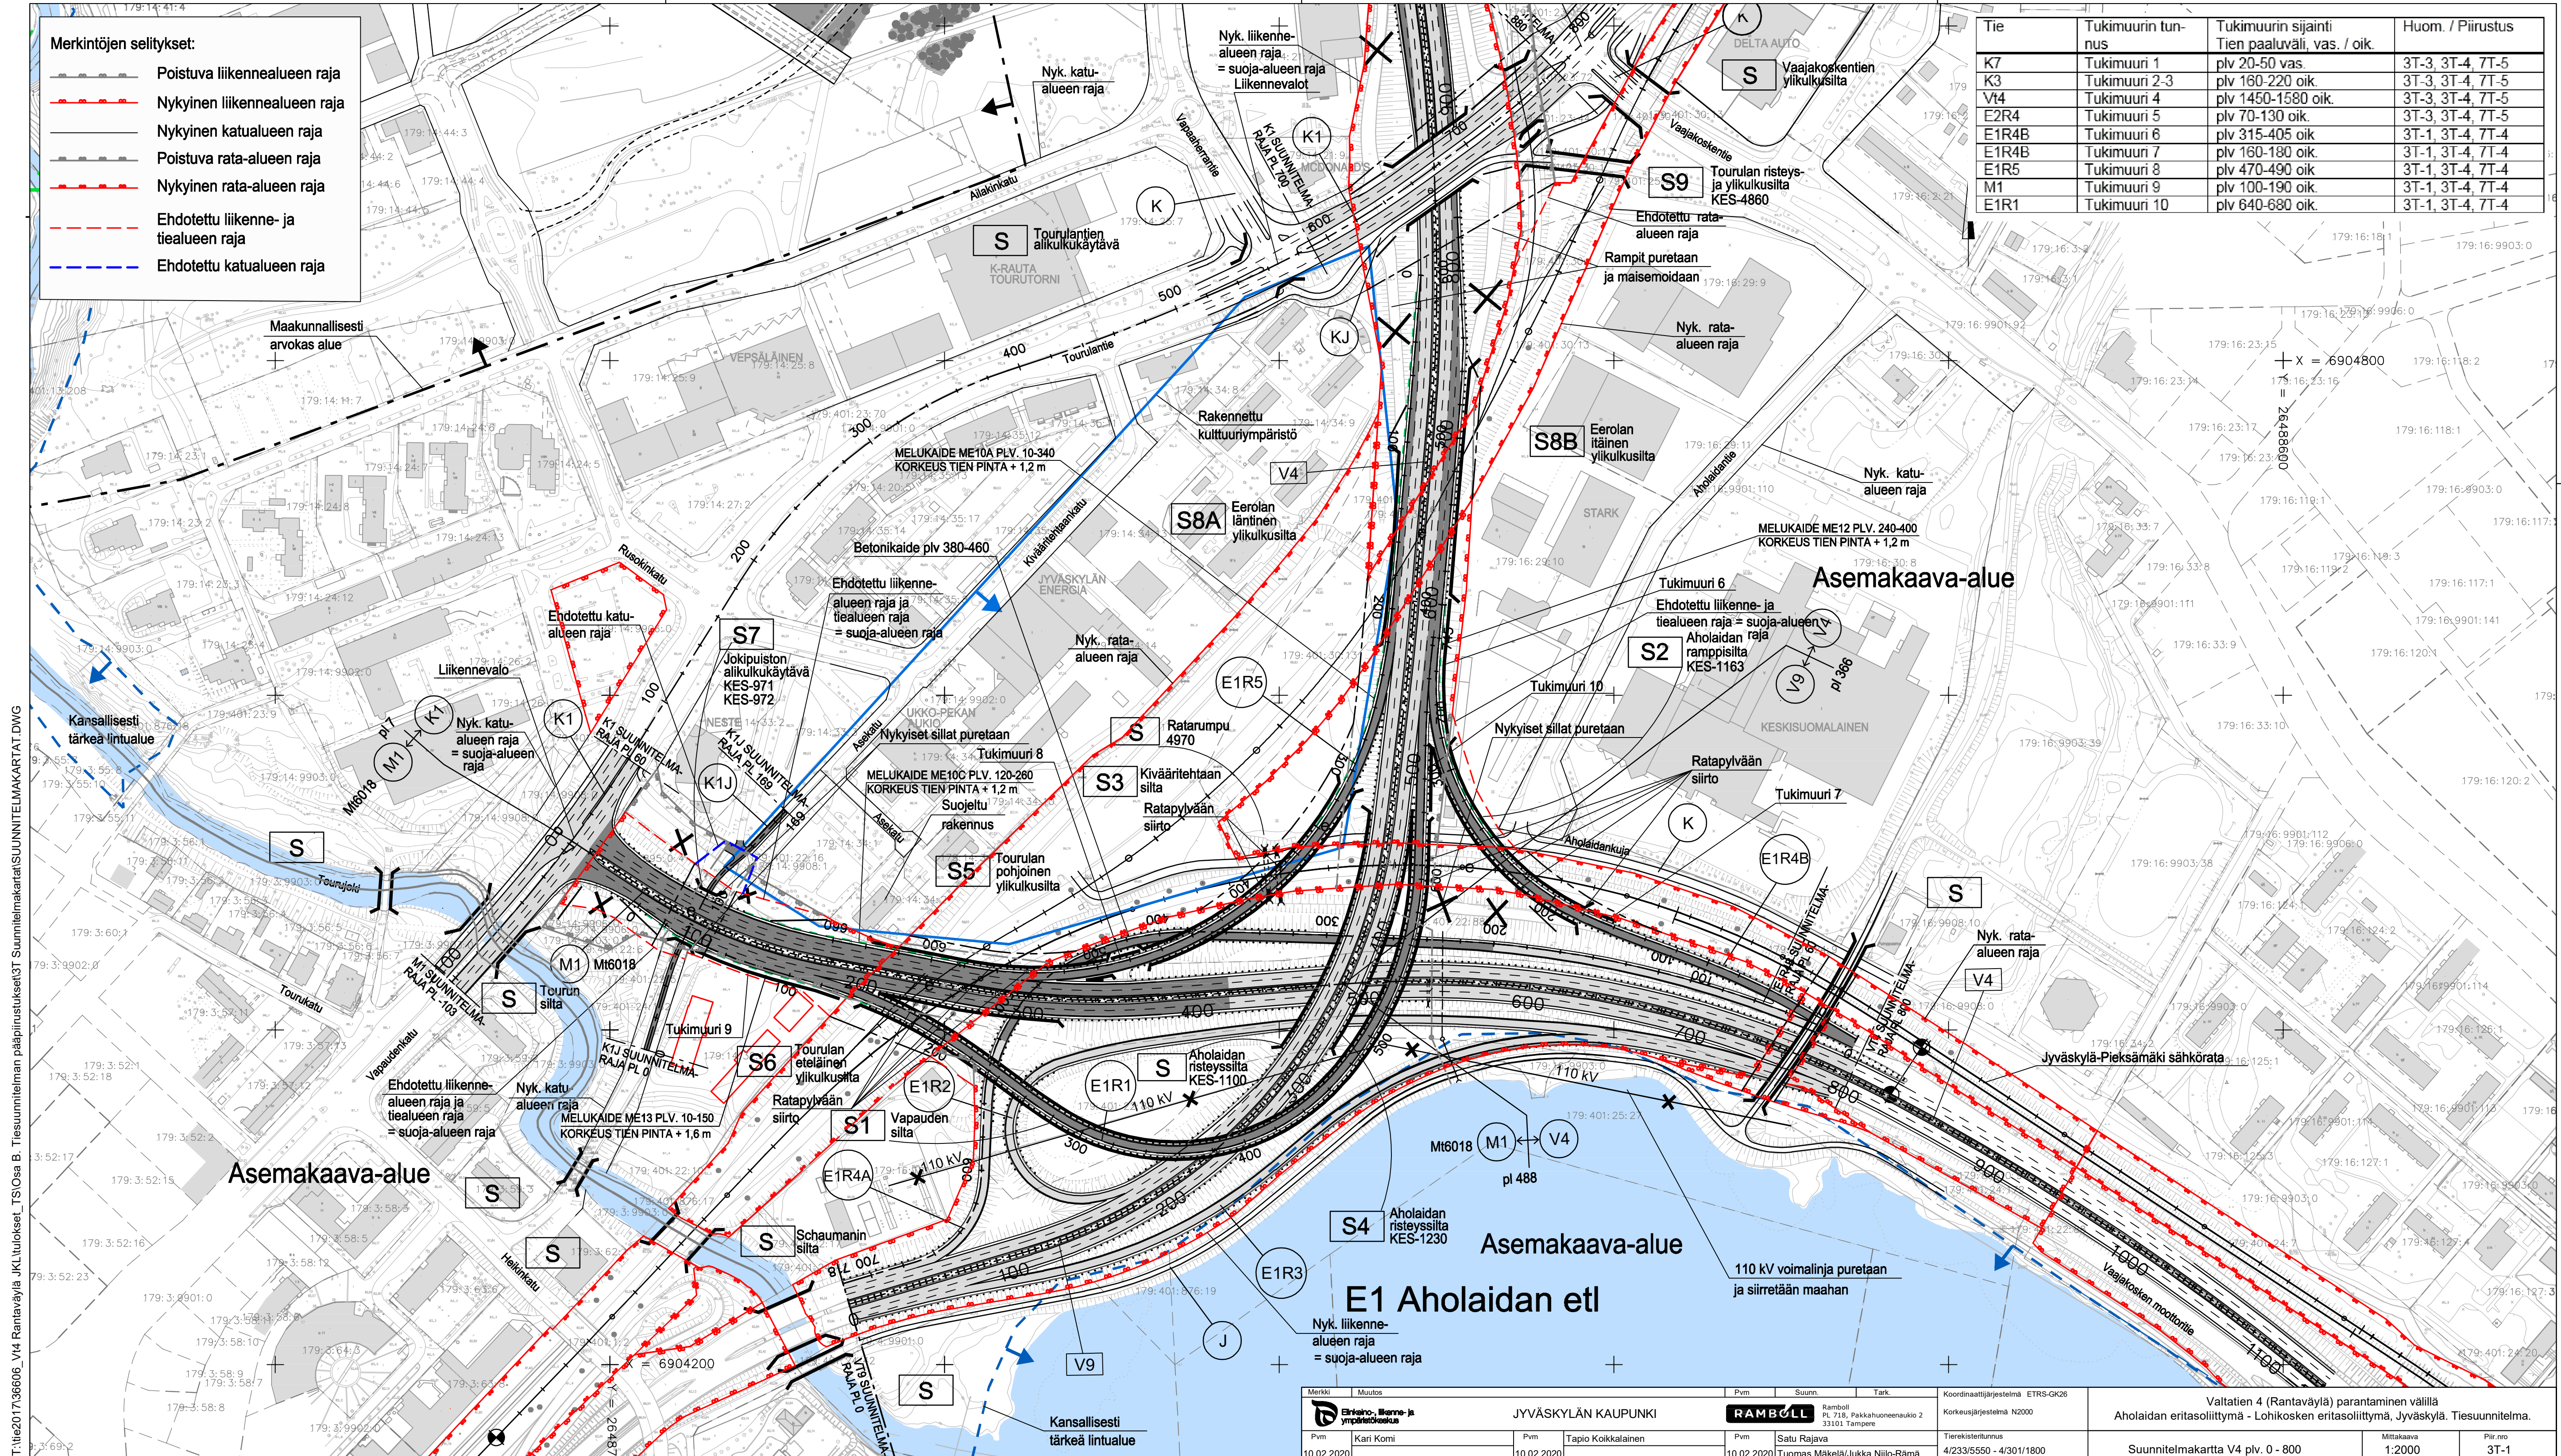

T:\ie2017\36606_V4 Rantaväylä JKL\luokiset_TS\Osa B Tiesuunnitelman pääpiirustukset\3T Suunnitelmapaketti\SUUNNITELMAKARTAT.DWG

Merkit	Muutos	Pvm	Suunn.	Tark.	Koordinaattijärjestelmä	ETRS-GK26		
	Enkeino, Määrne ja ympäristökeskus		JYVÄSKYLÄN KAUPUNKI	RAMBOLL	Korkeusjärjestelmä	N2000		
Pvm	Kari Komi	Pvm	Tapio Koikkalainen	Pvm	Satu Rajava	Tieriekeristys	4/233/5550 - 4/301/1800	
10.02.2020		10.02.2020		10.02.2020	Tuomas Makelä/Jukka Niilo-Rämä		Suunnitelmapaketti V4 plv. 0 - 800	
							Mittakaava	Piir.no
							1:2000	3T-1

Valtatie 4 (Rantaväylä) parantaminen välillä Aholaidan eritasoliittymä - Lohikosken eritasoliittymä, Jyväskylä. Tiesuunnitelma.