


T:\tie2017\36606_V4 Rantaväylä JKLUlukokset_TS\Osa B. Tiesuunnitelman pääpiirustukset\3T\Suunnitelmapaketti\SUUNNITELMAKARTAT.DWG

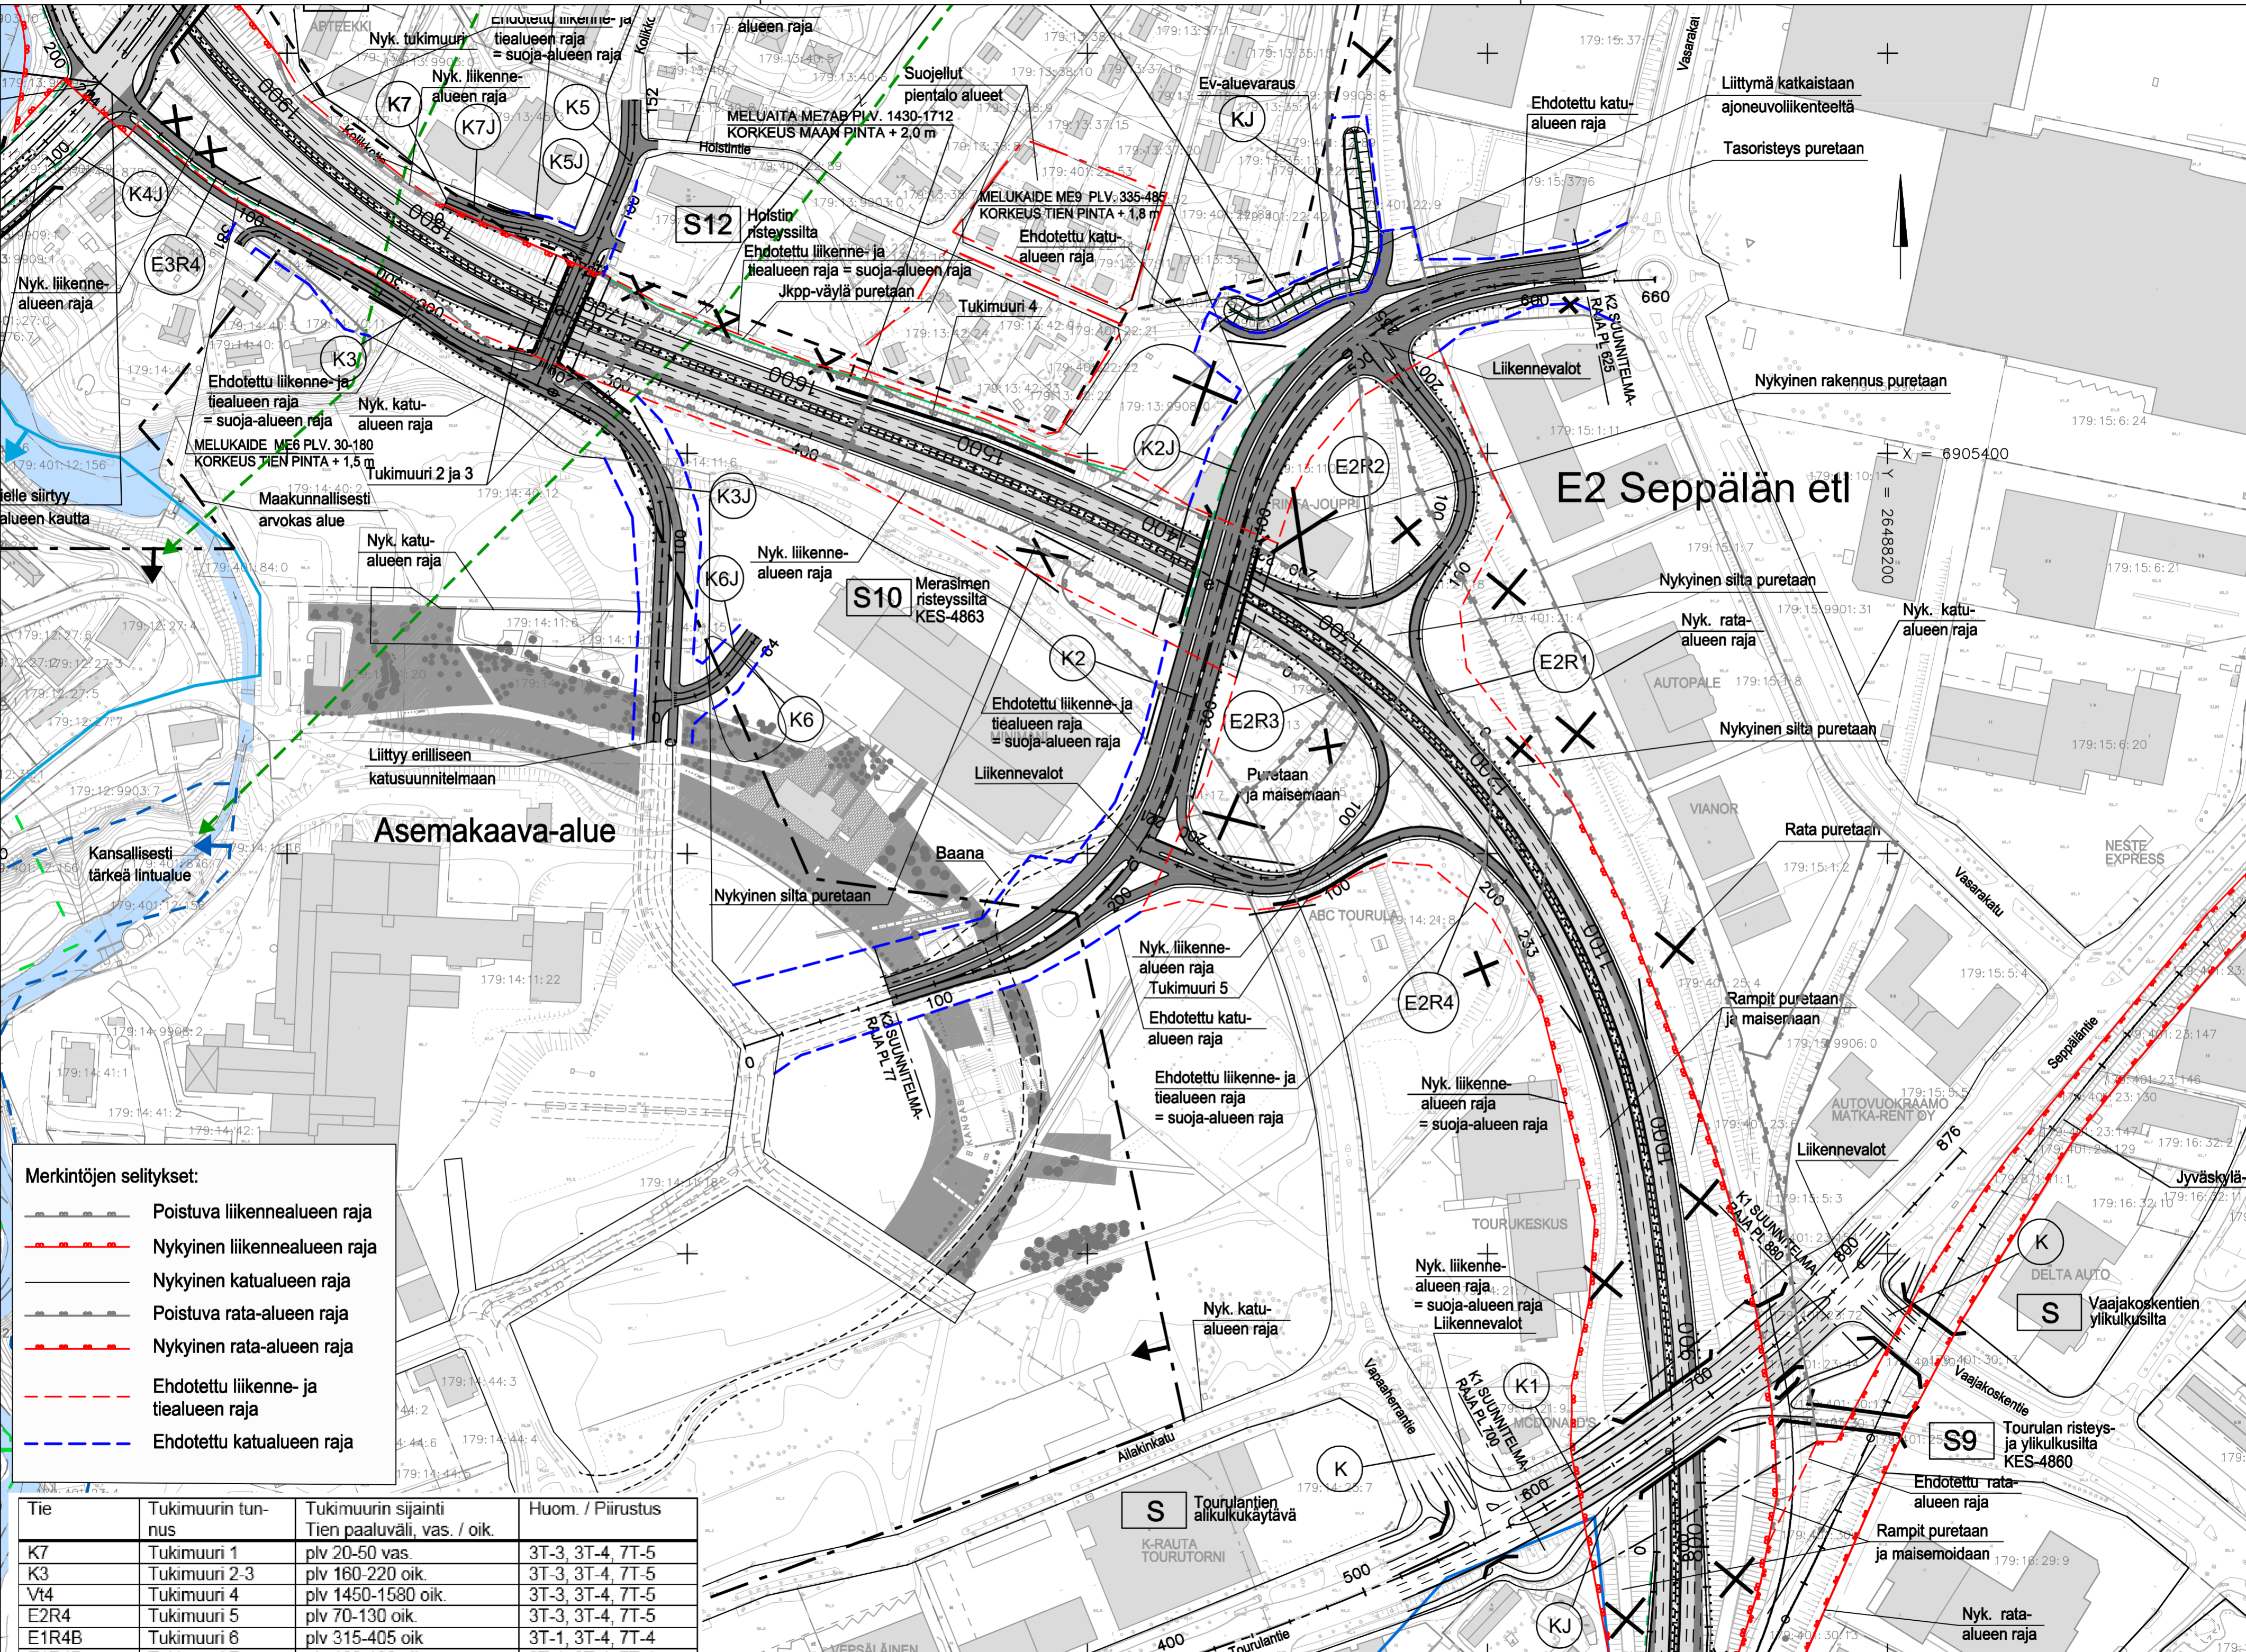

- Merkintöjen selitykset:**
- Poistuva liikennealueen raja
 - Nykyinen liikennealueen raja
 - Nykyinen katualueen raja
 - Poistuva rata-alueen raja
 - Nykyinen rata-alueen raja
 - Ehdotettu liikenne- ja tiealueen raja
 - Ehdotettu katualueen raja

Tie	Tukimuurin tunnus	Tukimuurin sijainti Tien paaluväli, vas. / oik.	Huom. / Piirustus
K7	Tukimuuri 1	plv 20-50 vas.	3T-3, 3T-4, 7T-5
K3	Tukimuuri 2-3	plv 160-220 oik.	3T-3, 3T-4, 7T-5
Vt4	Tukimuuri 4	plv 1450-1580 oik.	3T-3, 3T-4, 7T-5
E2R4	Tukimuuri 5	plv 70-130 oik.	3T-3, 3T-4, 7T-5
E1R4B	Tukimuuri 6	plv 315-405 oik.	3T-1, 3T-4, 7T-4
E1R4B	Tukimuuri 7	plv 160-180 oik.	3T-1, 3T-4, 7T-4
E1R5	Tukimuuri 8	plv 470-490 oik.	3T-1, 3T-4, 7T-4
M1	Tukimuuri 9	plv 100-190 oik.	3T-1, 3T-4, 7T-4
E1R1	Tukimuuri 10	plv 640-680 oik.	3T-1, 3T-4, 7T-4