


Tie	Tukimuurin tunnus	Tukimuurin sijainti Tien paaluväli, vas. / oik.	Huom. / Piirustus
K7	Tukimuuri 1	plv 20-50 vas.	3T-3, 3T-4, 7T-5
K3	Tukimuuri 2-3	plv 160-220 oik.	3T-3, 3T-4, 7T-5
V4	Tukimuuri 4	plv 1450-1580 oik.	3T-3, 3T-4, 7T-5
E2R4	Tukimuuri 5	plv 70-130 oik.	3T-3, 3T-4, 7T-5
E1R4B	Tukimuuri 6	plv 315-405 oik.	3T-1, 3T-4, 7T-4
E1R4B	Tukimuuri 7	plv 160-180 oik.	3T-1, 3T-4, 7T-4
E1R5	Tukimuuri 8	plv 470-490 oik.	3T-1, 3T-4, 7T-4
M1	Tukimuuri 9	plv 100-190 oik.	3T-1, 3T-4, 7T-4
E1R1	Tukimuuri 10	plv 640-680 oik.	3T-1, 3T-4, 7T-4

## Asemakaava-alue

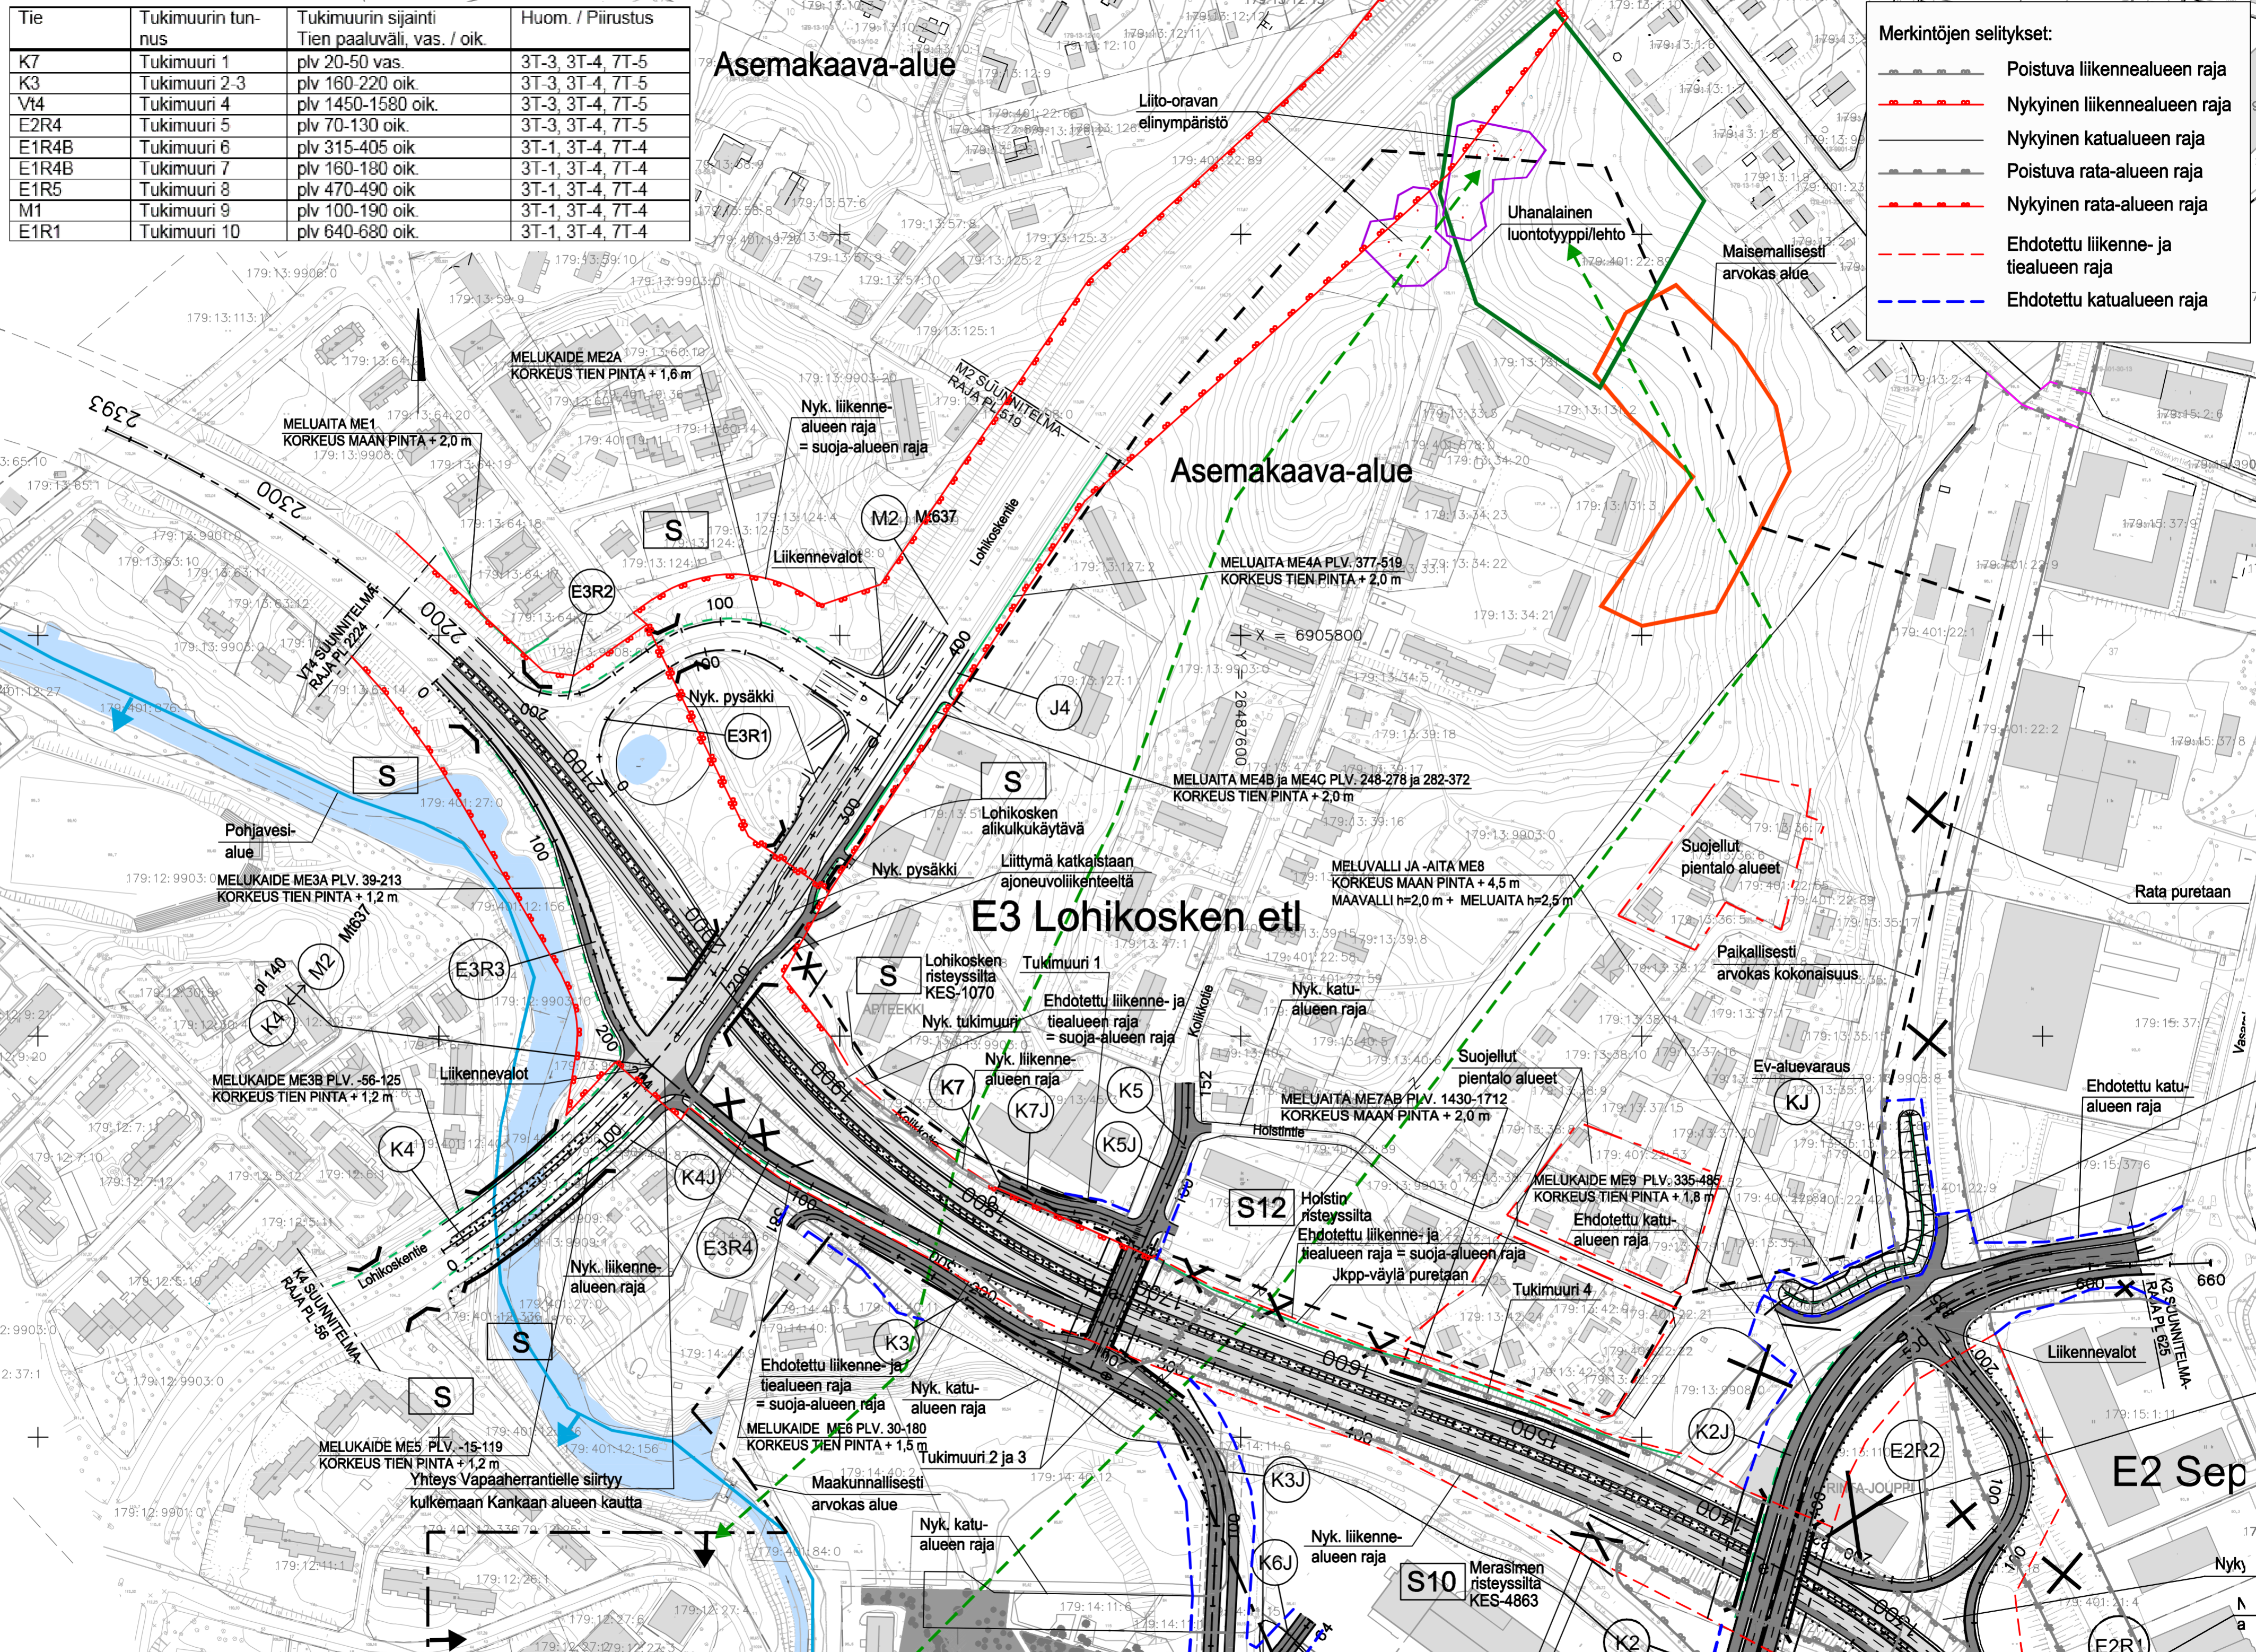

**Merkintöjen selitykset:**

- Poistuva liikennealueen raja
- Nykyinen liikennealueen raja
- Nykyinen katualueen raja
- Poistuva rata-alueen raja
- Nykyinen rata-alueen raja
- Ehdotettu liikenne- ja tiealueen raja
- Ehdotettu katualueen raja

T:\tie2017\36606\_V4 Rantaväylä JKL\luokiset\_TS\Osa B. Tiesuunnitelman pääpiirustukset\3T Suunnitelmakartat\SUUNNITELMAKARTAT.DWG

	<b>JYVÄSKYLÄN KAUPUNKI</b>		<b>Ramboll</b> PL 718, Pakkahuoneenaukio 2 33101 Tampere	Koordinaattijärjestelmä ETRS-GK26 Korkeusjärjestelmä N2000	Valtatien 4 (Rantaväylä) parantaminen välillä Aholaidan eritasoliittymä - Lohikosken eritasoliittymä, Jyväskylä. Tiesuunnitelma.
Pvm Muutos 10.02.2020 Kari Komi	Pvm 10.02.2020 Tapio Koikkalainen	Pvm Suunn. Tark. 10.02.2020 Satu Rajava Tuomas Mäkelä/Jukka Niilo-Rämä	Tierekisteritunnus 4/233/5550 - 4/301/1800	Suunnitelmapaketti V4 plv. 1600 - 2224 Mittakaava 1:2000 Piir.nro 3T-3	