


Elisa, kaapeli
Elisa, ilmajohto

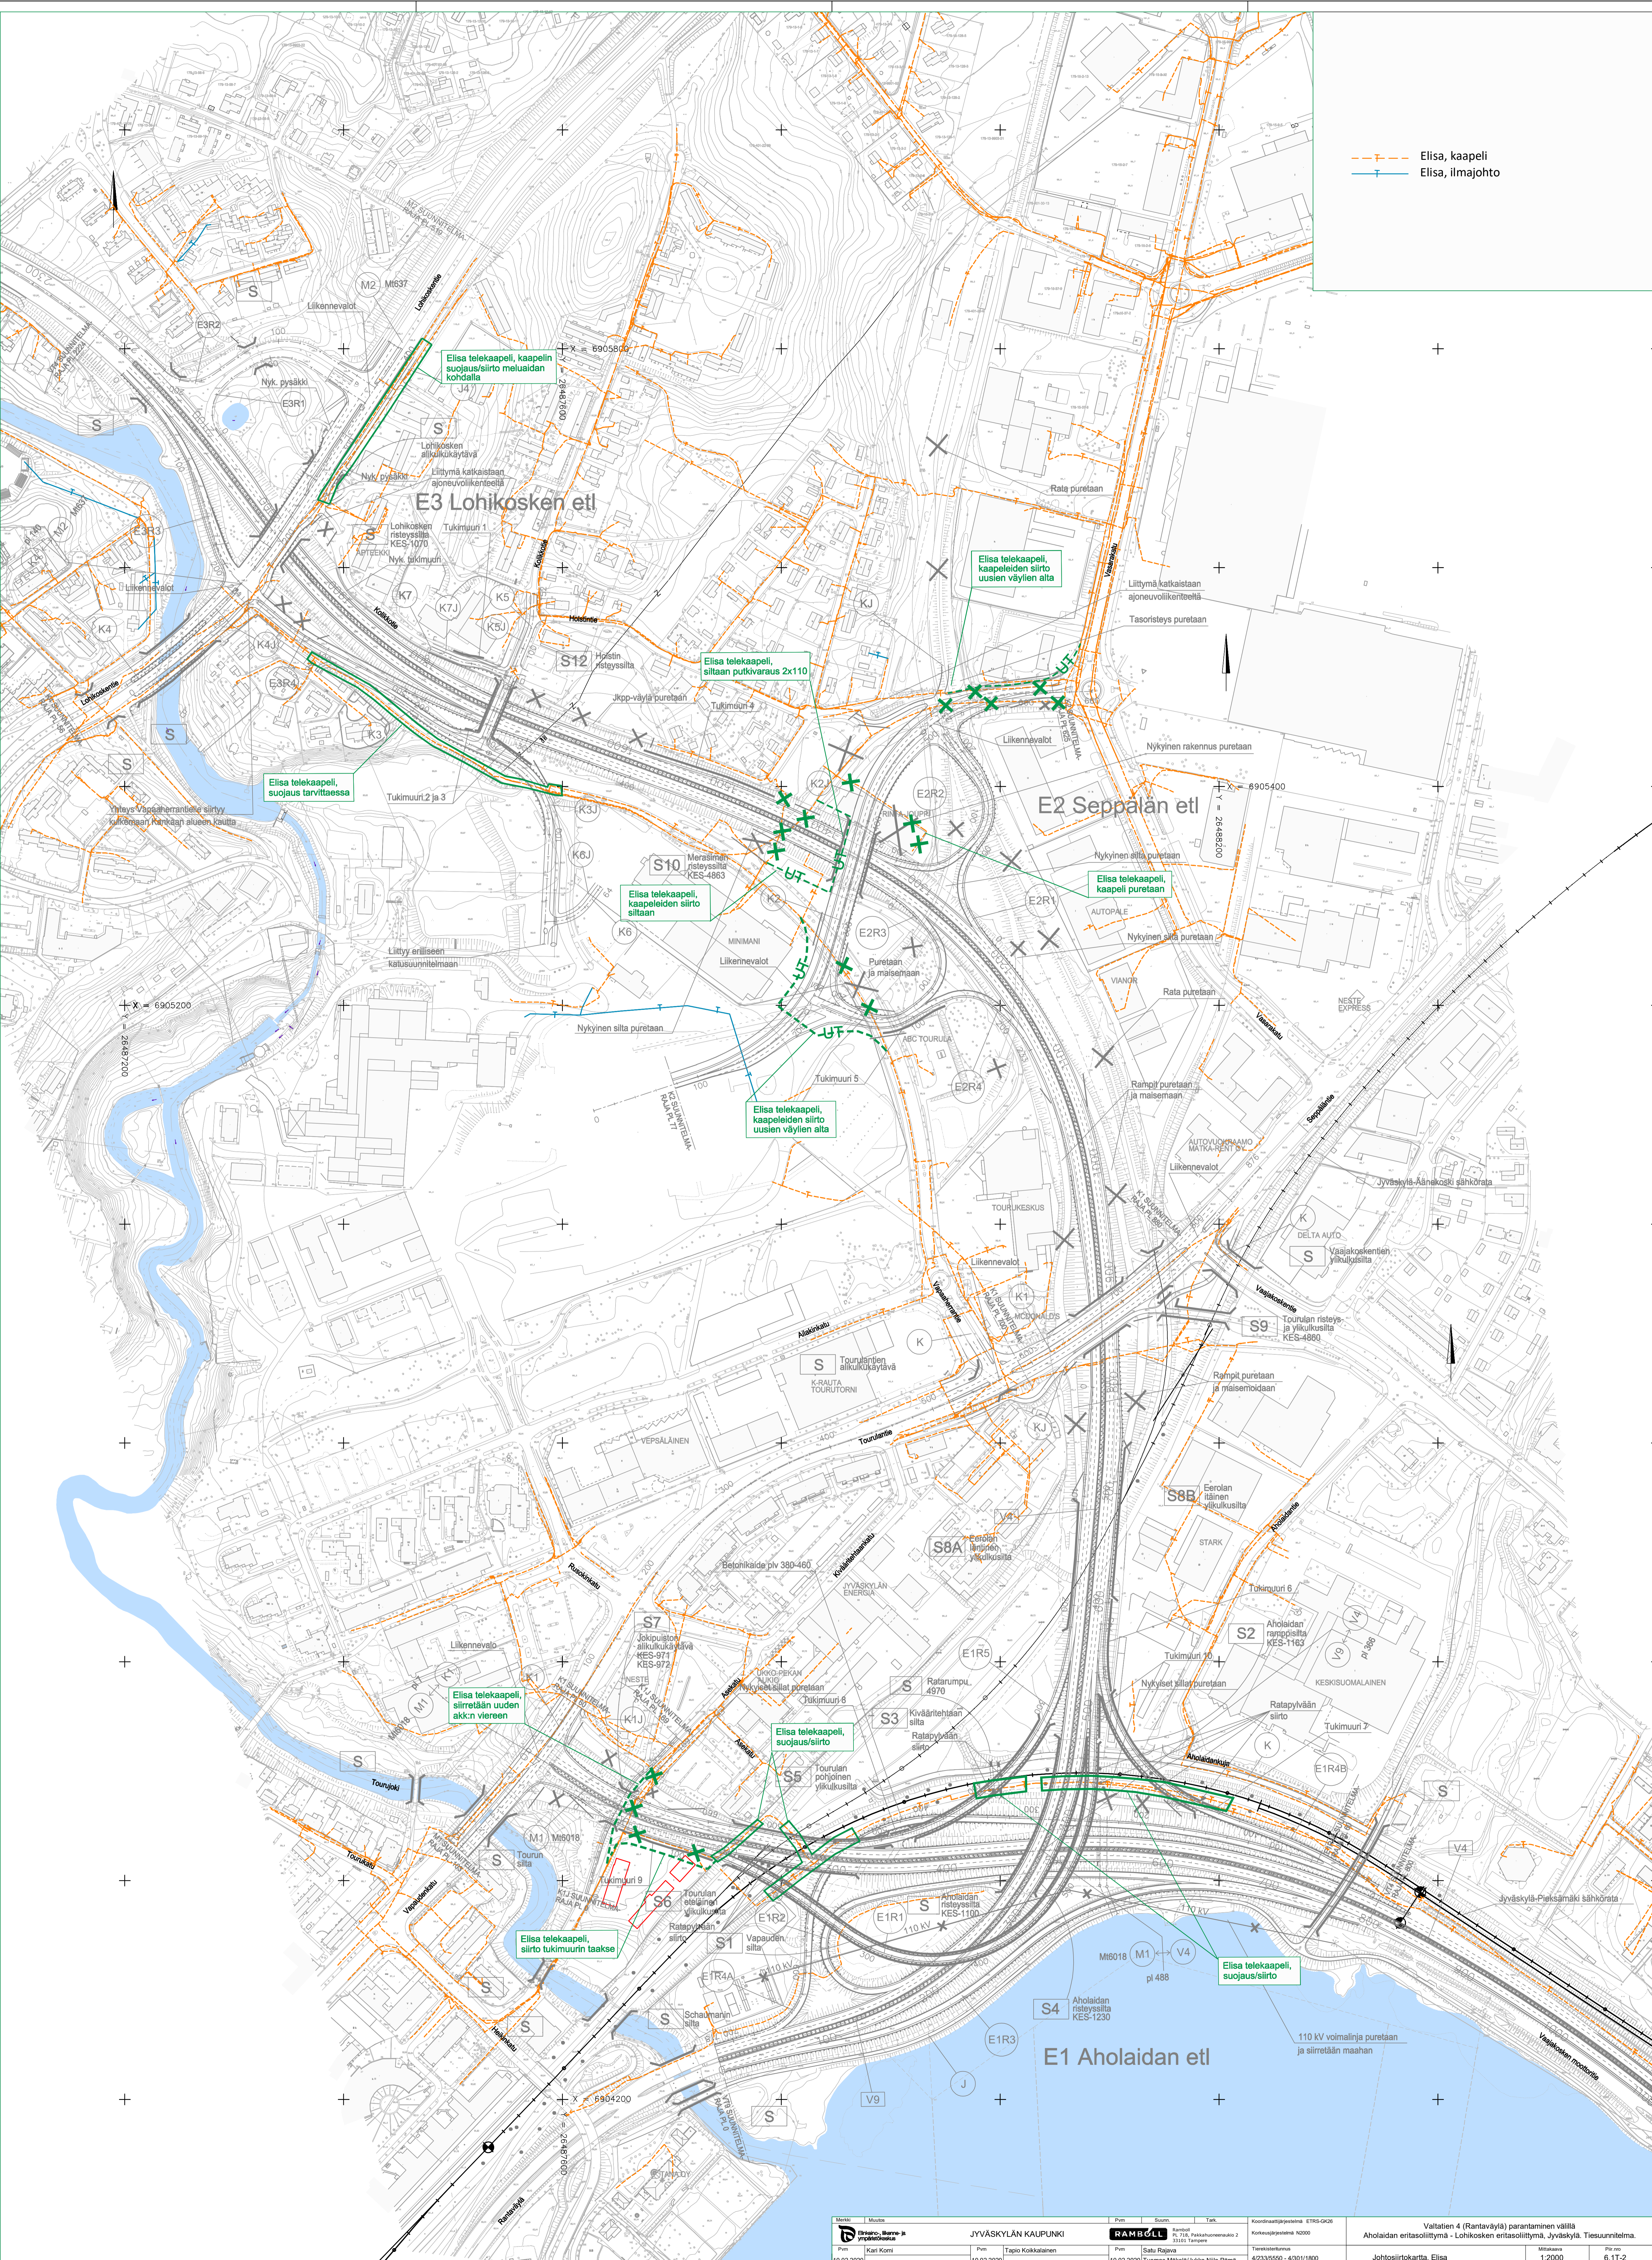

T:\112017_36606_V14_Rantaväylä_kk\11\lokesk_15\Osa C_Tiesuunnitelman_informatiivinen_aineisto\61_Ulkupuoliset_rakenteet\UOHTOKARTTA_ELISA.DWG