


- Jyväskylän Energia, vesijohto
- Jyväskylän Energia, jätevesi
- Jyväskylän Energia, paineviemäri
- Jyväskylän Energia, hulevesi

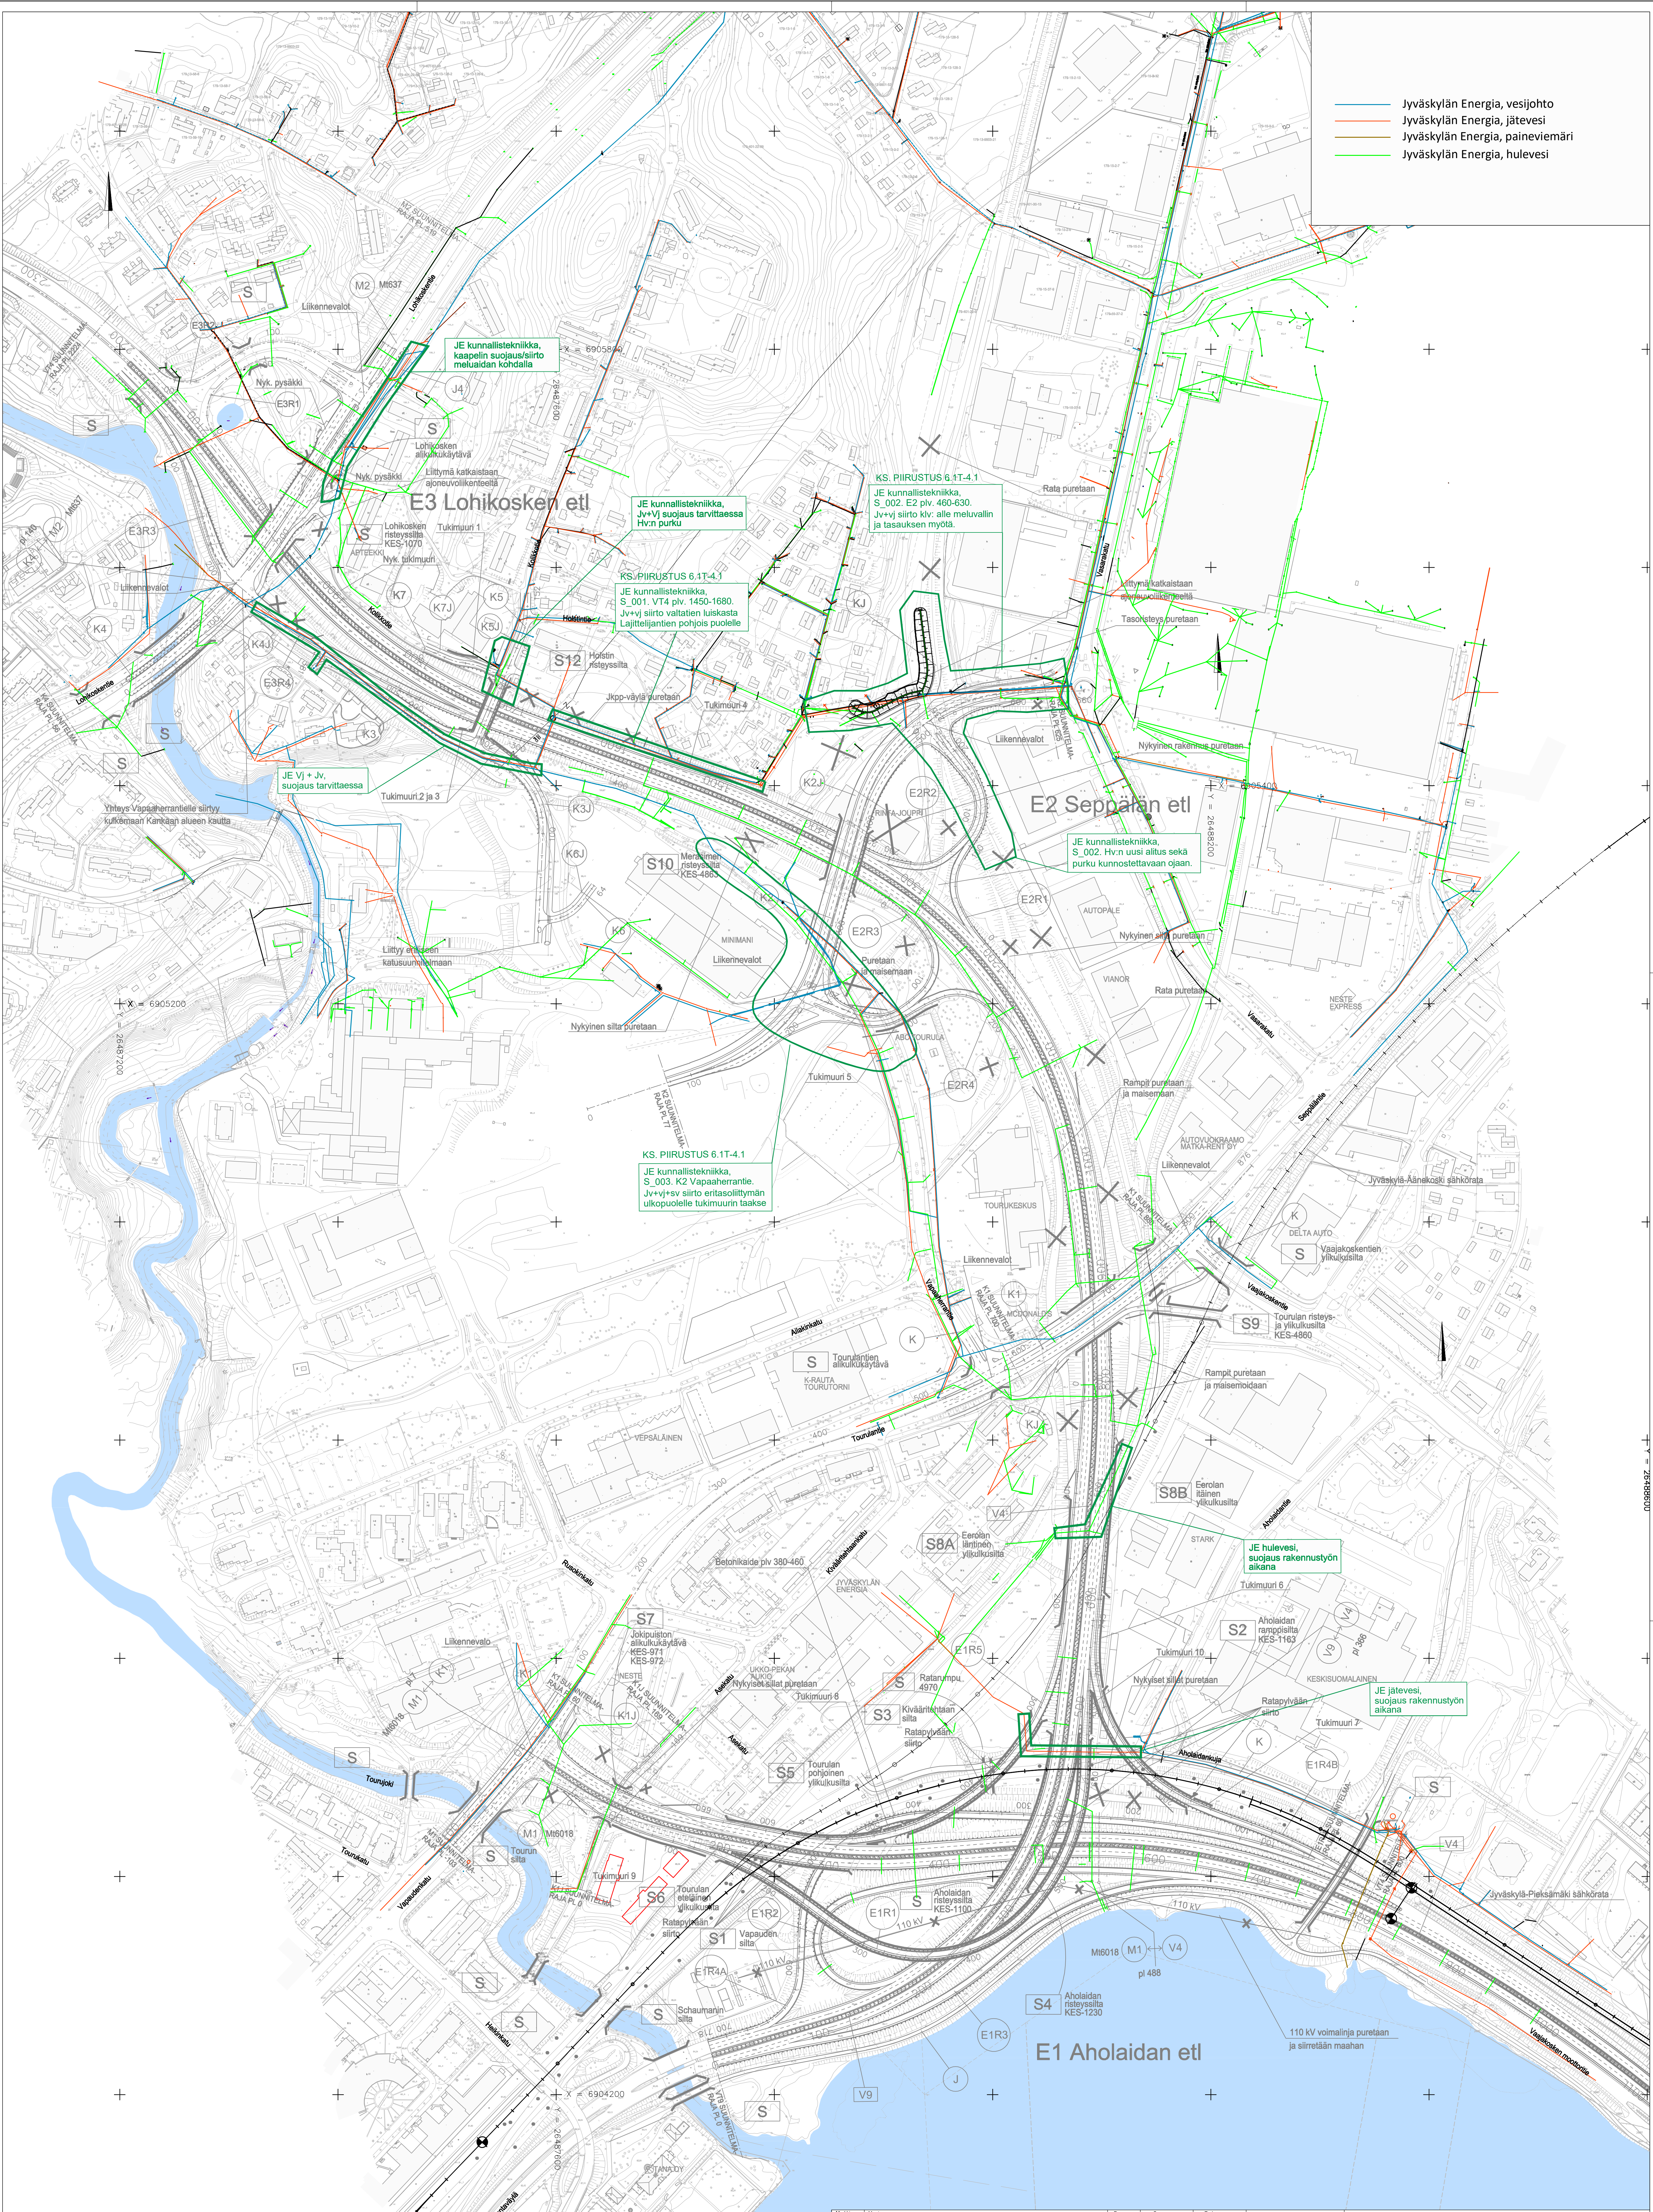

T: \te2017_36606_v4_Rantaväylä_uKL\luokaset\UOHTOKARTTA_E_KUNNALLISTEKNIIKKA.DWG