


- Jyväskylän Energia, sähkökaapeli
- Jyväskylän Energia, 110 kV ilmajohto
- Jyväskylän Energia, 20 kV ilmajohto
- Jyväskylän Energia, 110 kV maakaapeli
- Jyväskylän Energia, 20 kV maakaapeli
- Jyväskylän Energia, varaus20 kV maakaapeli
- Jyväskylän Energia, putki
- Jyväskylän Energia, maadoitukset

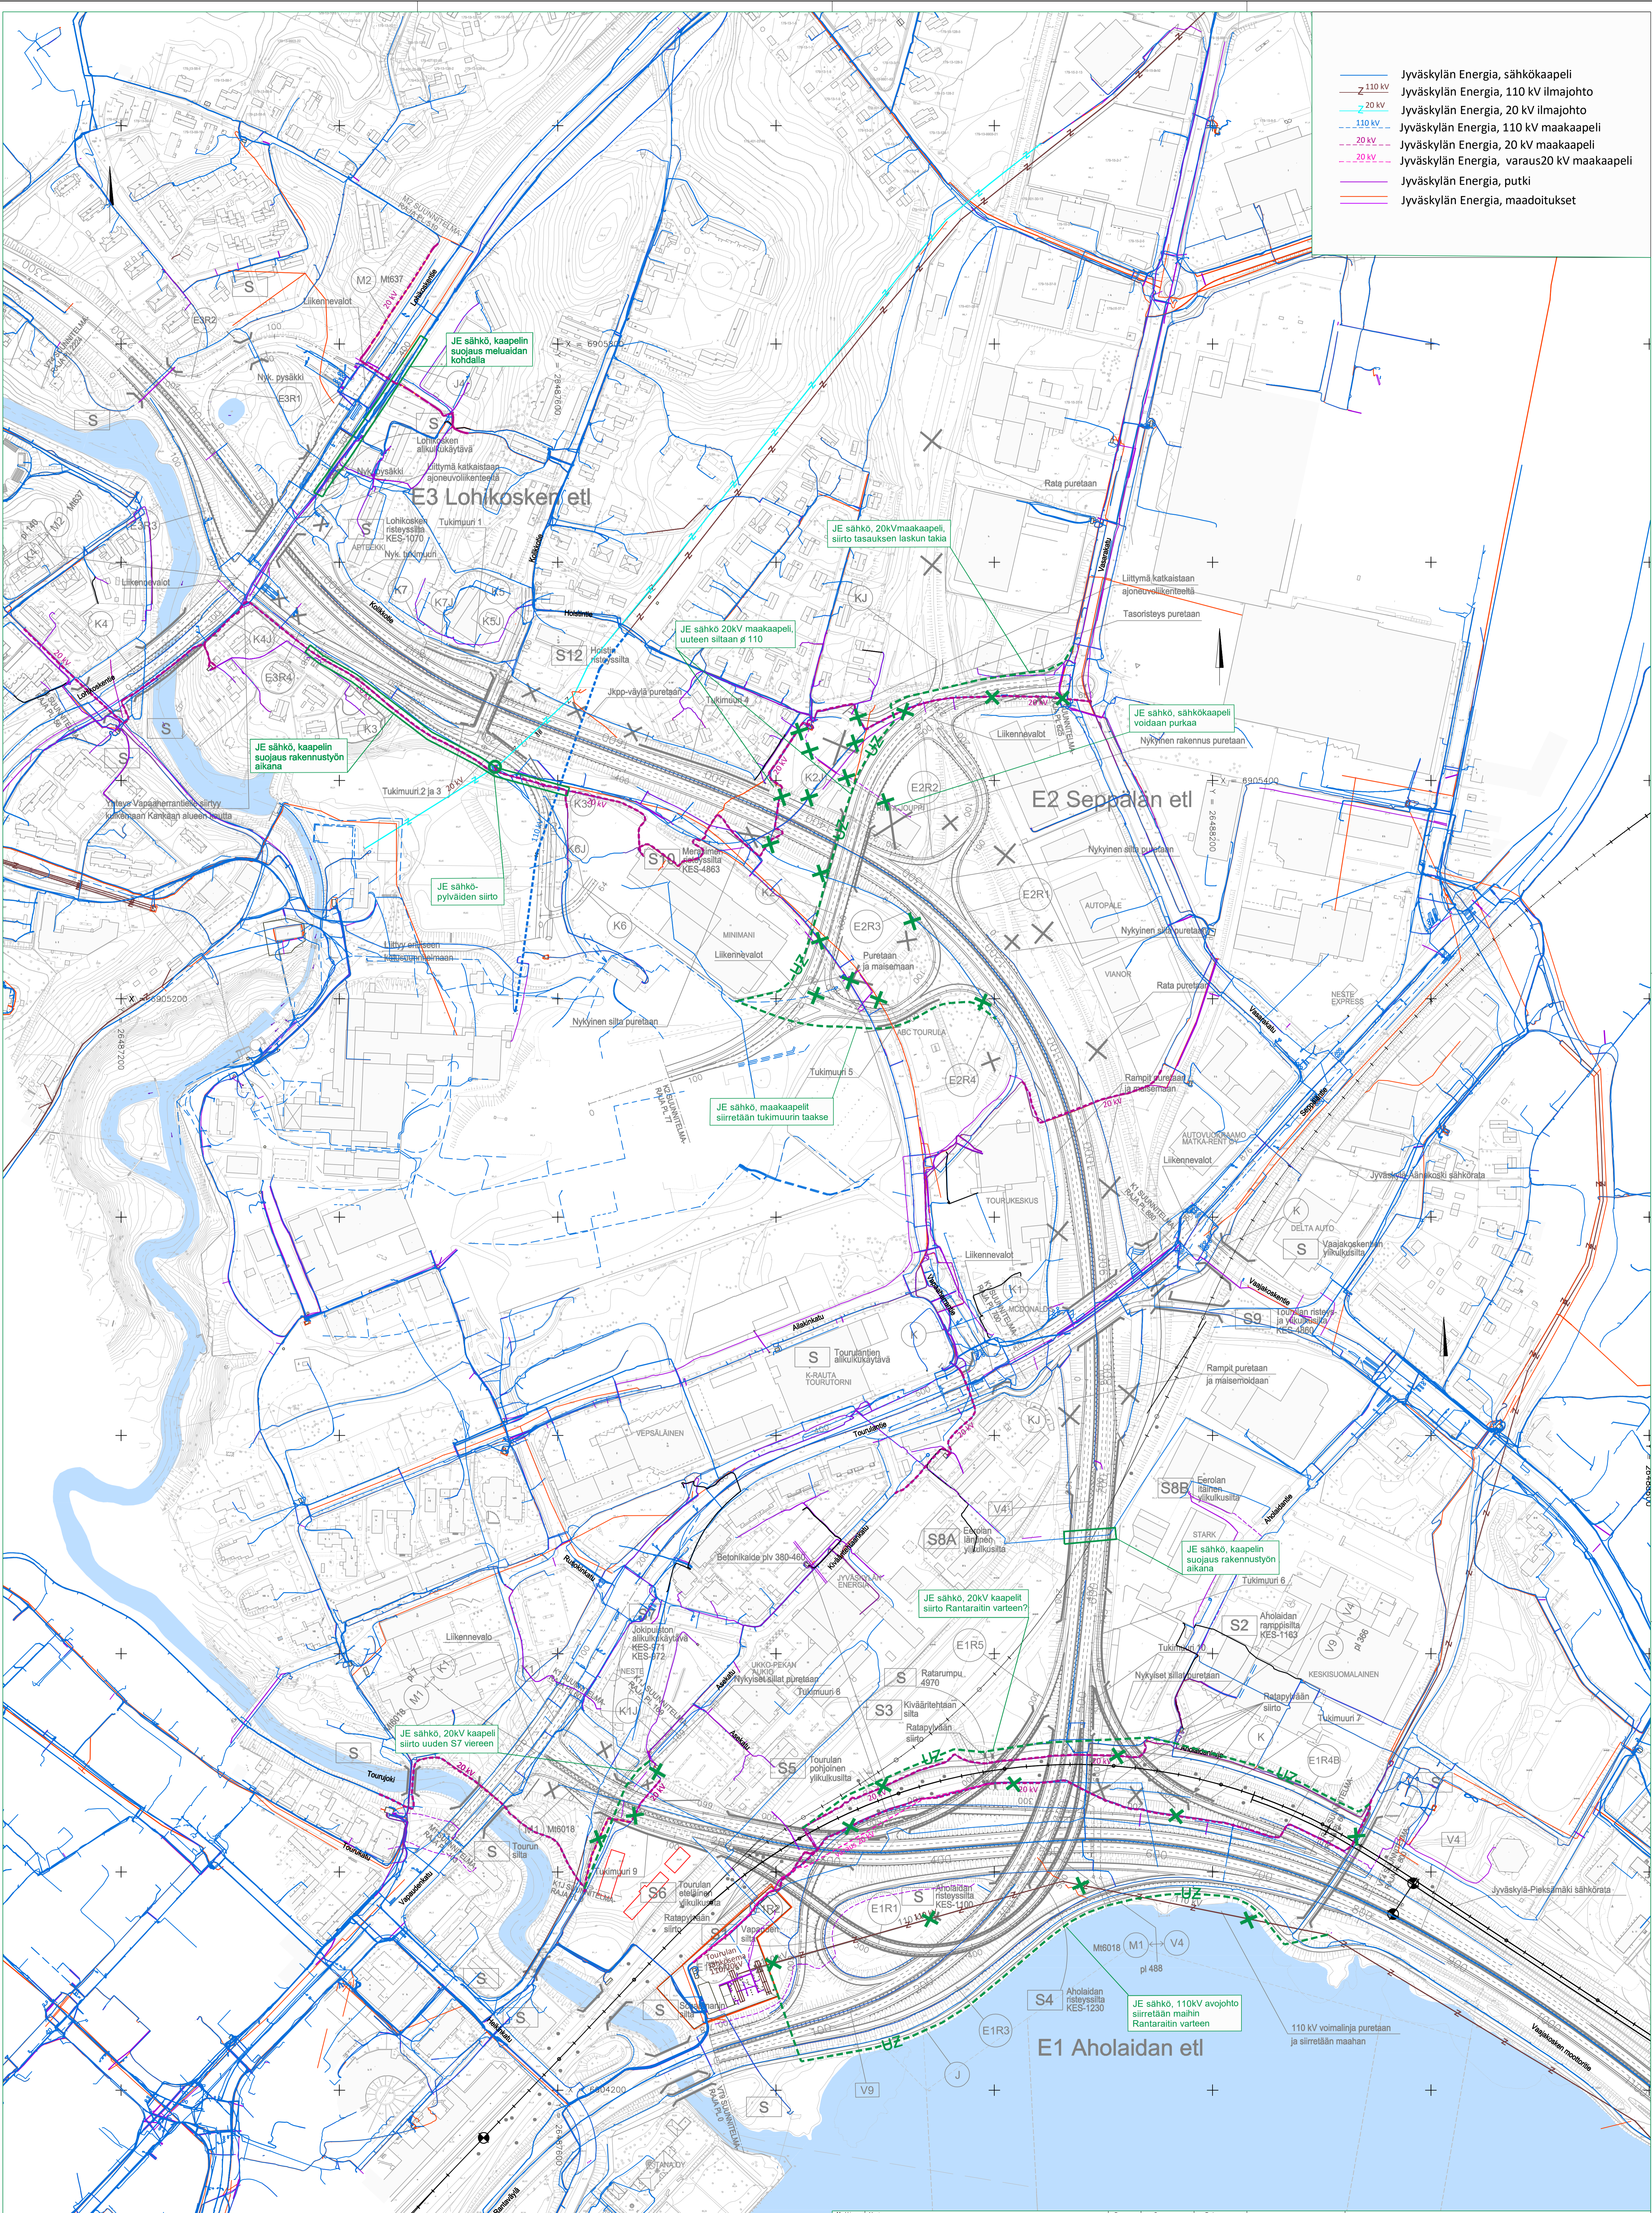

T:\v2017\36606_V14 Rantaväylä_MK\luokset_TS\osa C. Tiesuunnitelman informatiivinen aineisto 61_Ulkopuoliset rakenteet_VOHTOKARTTA...JE_SAHKO.DWG