


- Jyväskylän Energia, viestikaapeli
- Jyväskylän Energia, yksityinen viestikaapeli
- Jyväskylän Energia, viestikaapeli, romu
- Jyväskylän Energia, valokuitu

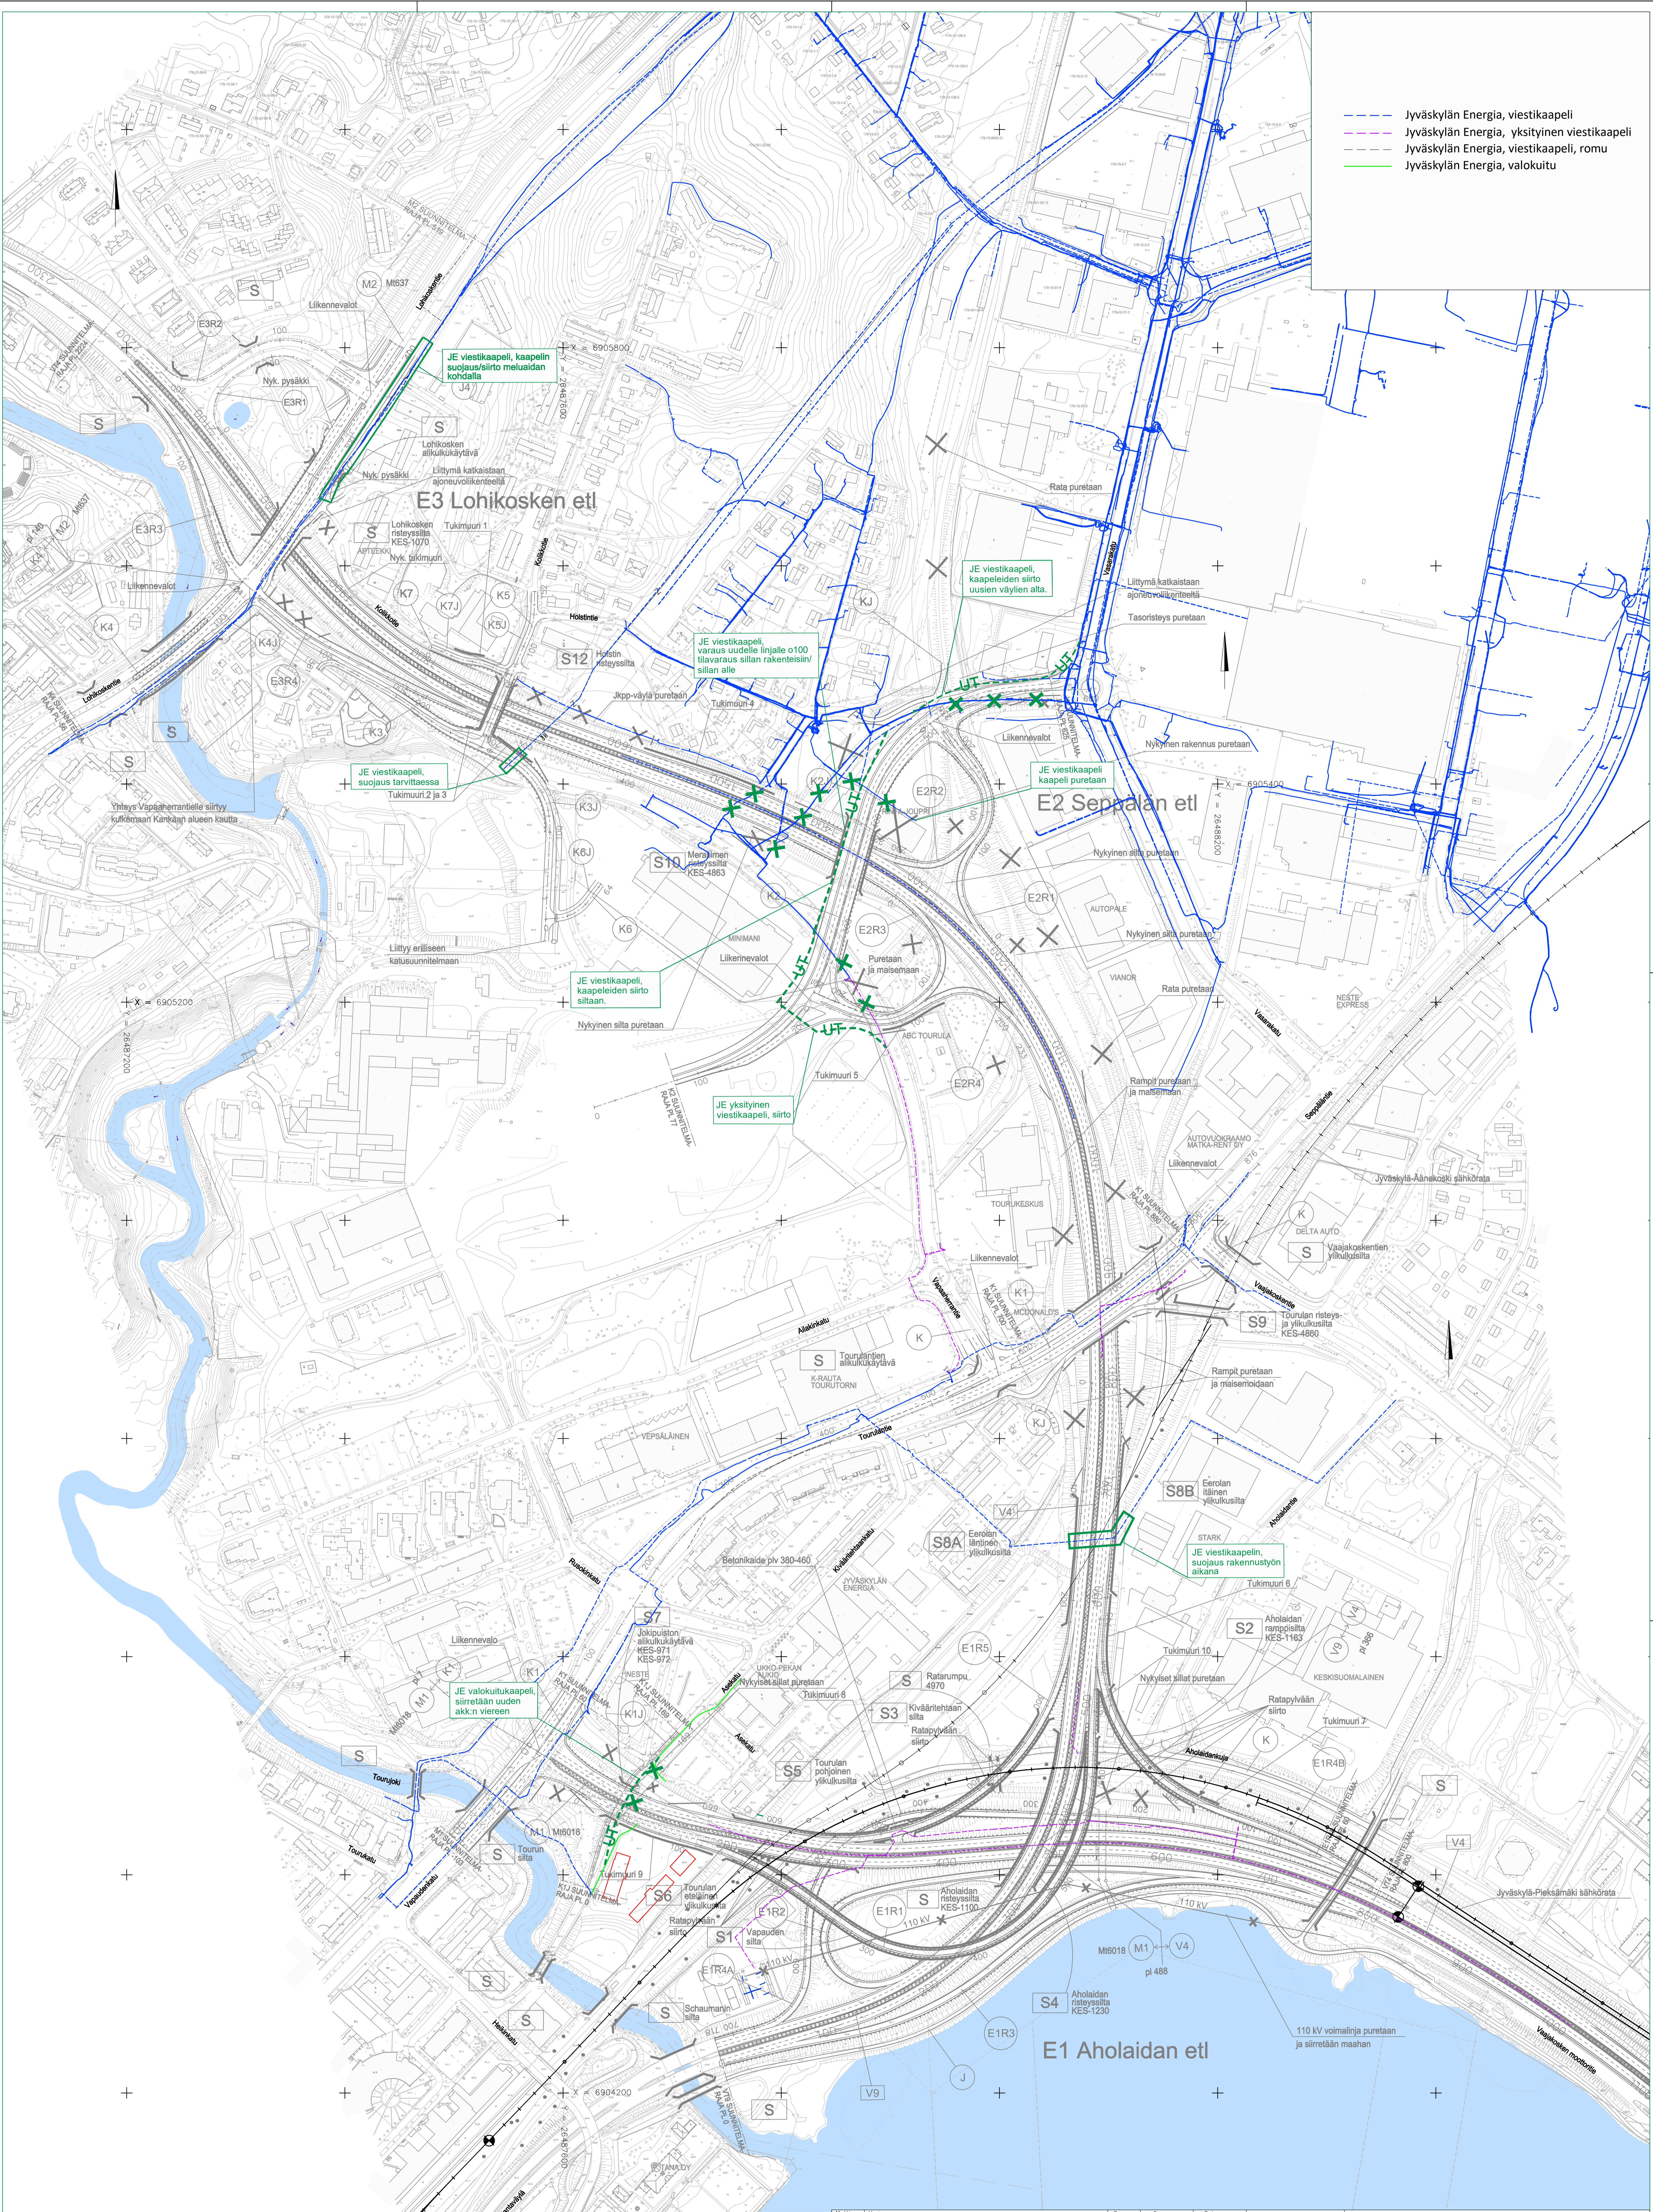

T:\112017\_36606\_V14\_Rantaväylä\_KLV\luoket\_15\Oso C. Tiesuunnitelman informatiivinen aineisto\61\_Ulkupuoliset rakenteet\UOHTOKARTTA\_EE\_VIESTIKAAPELIDWG