


- Teliä, kaapeli
- Teliä, kuitukaapeli
- Teliä, johto
- Teliä, ei kartoitettu
- Teliä, romukaapeli

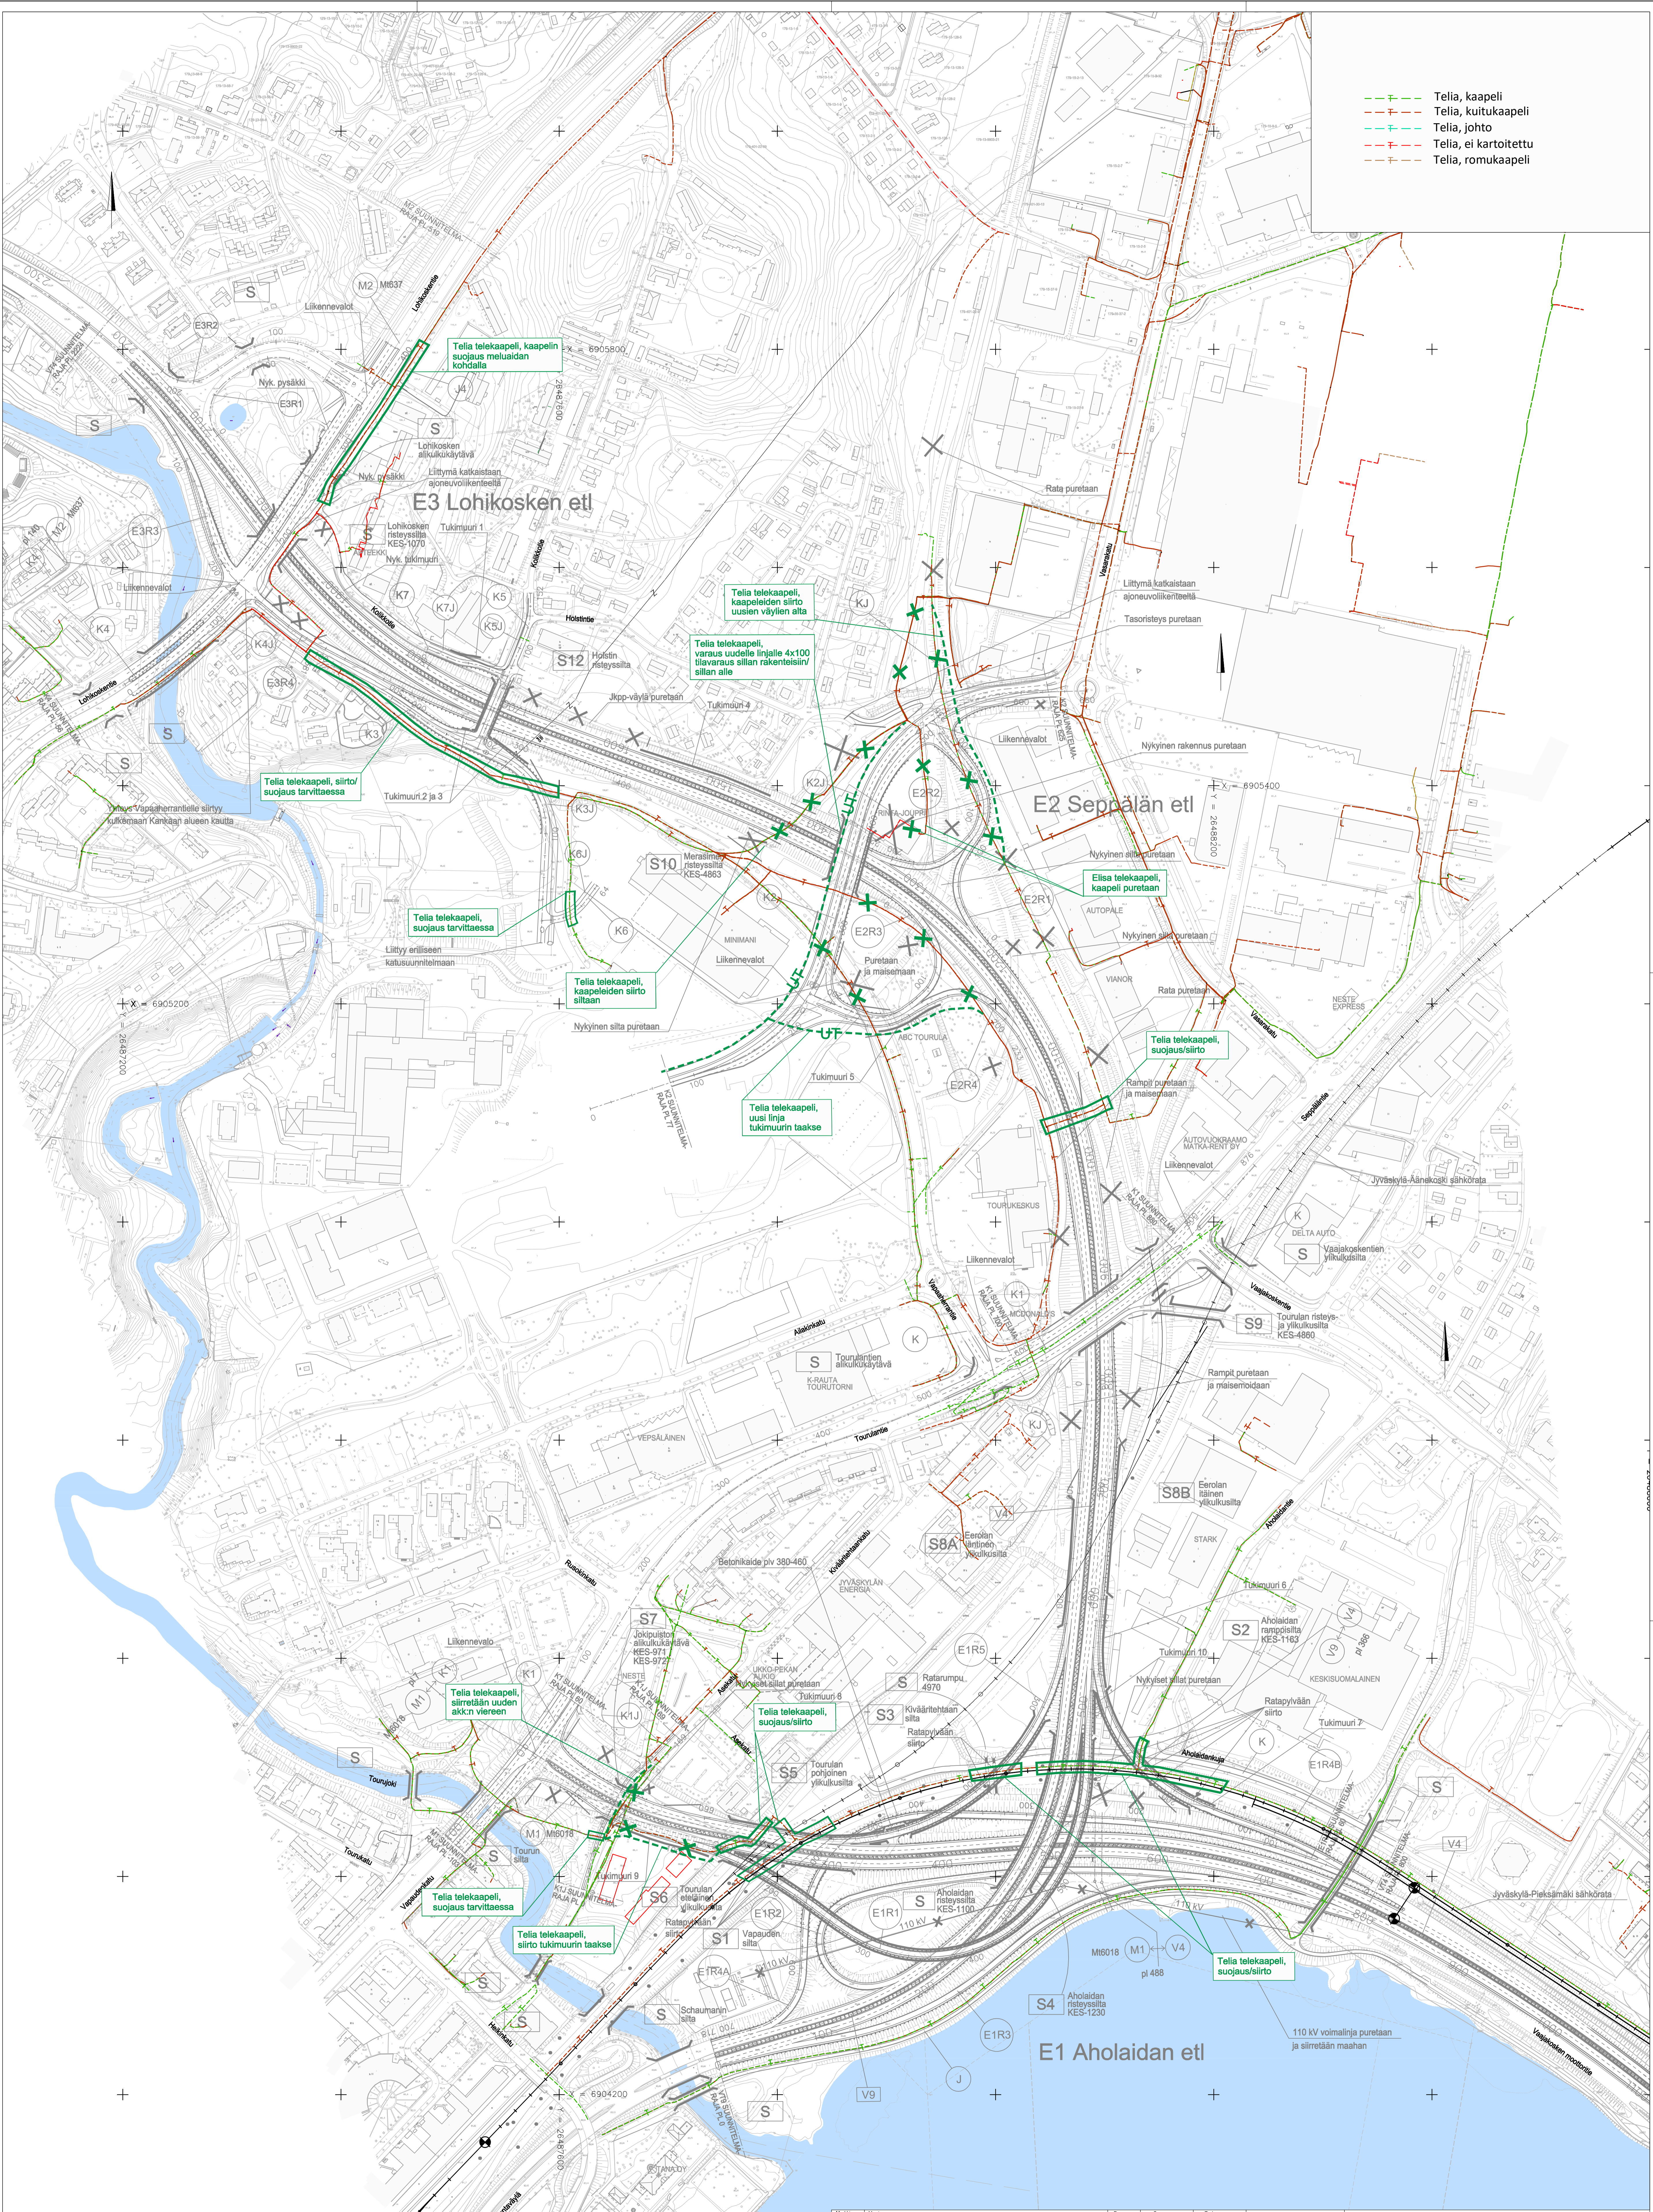

T:\u00202017\36606_M4_Rantav\u00e4y\u00e4_JKL\luoket_TS\Osa C_Tiesuunnitelman informaatiivinen aineisto\OHTOKARTTA_TELI\u00c4.DWG