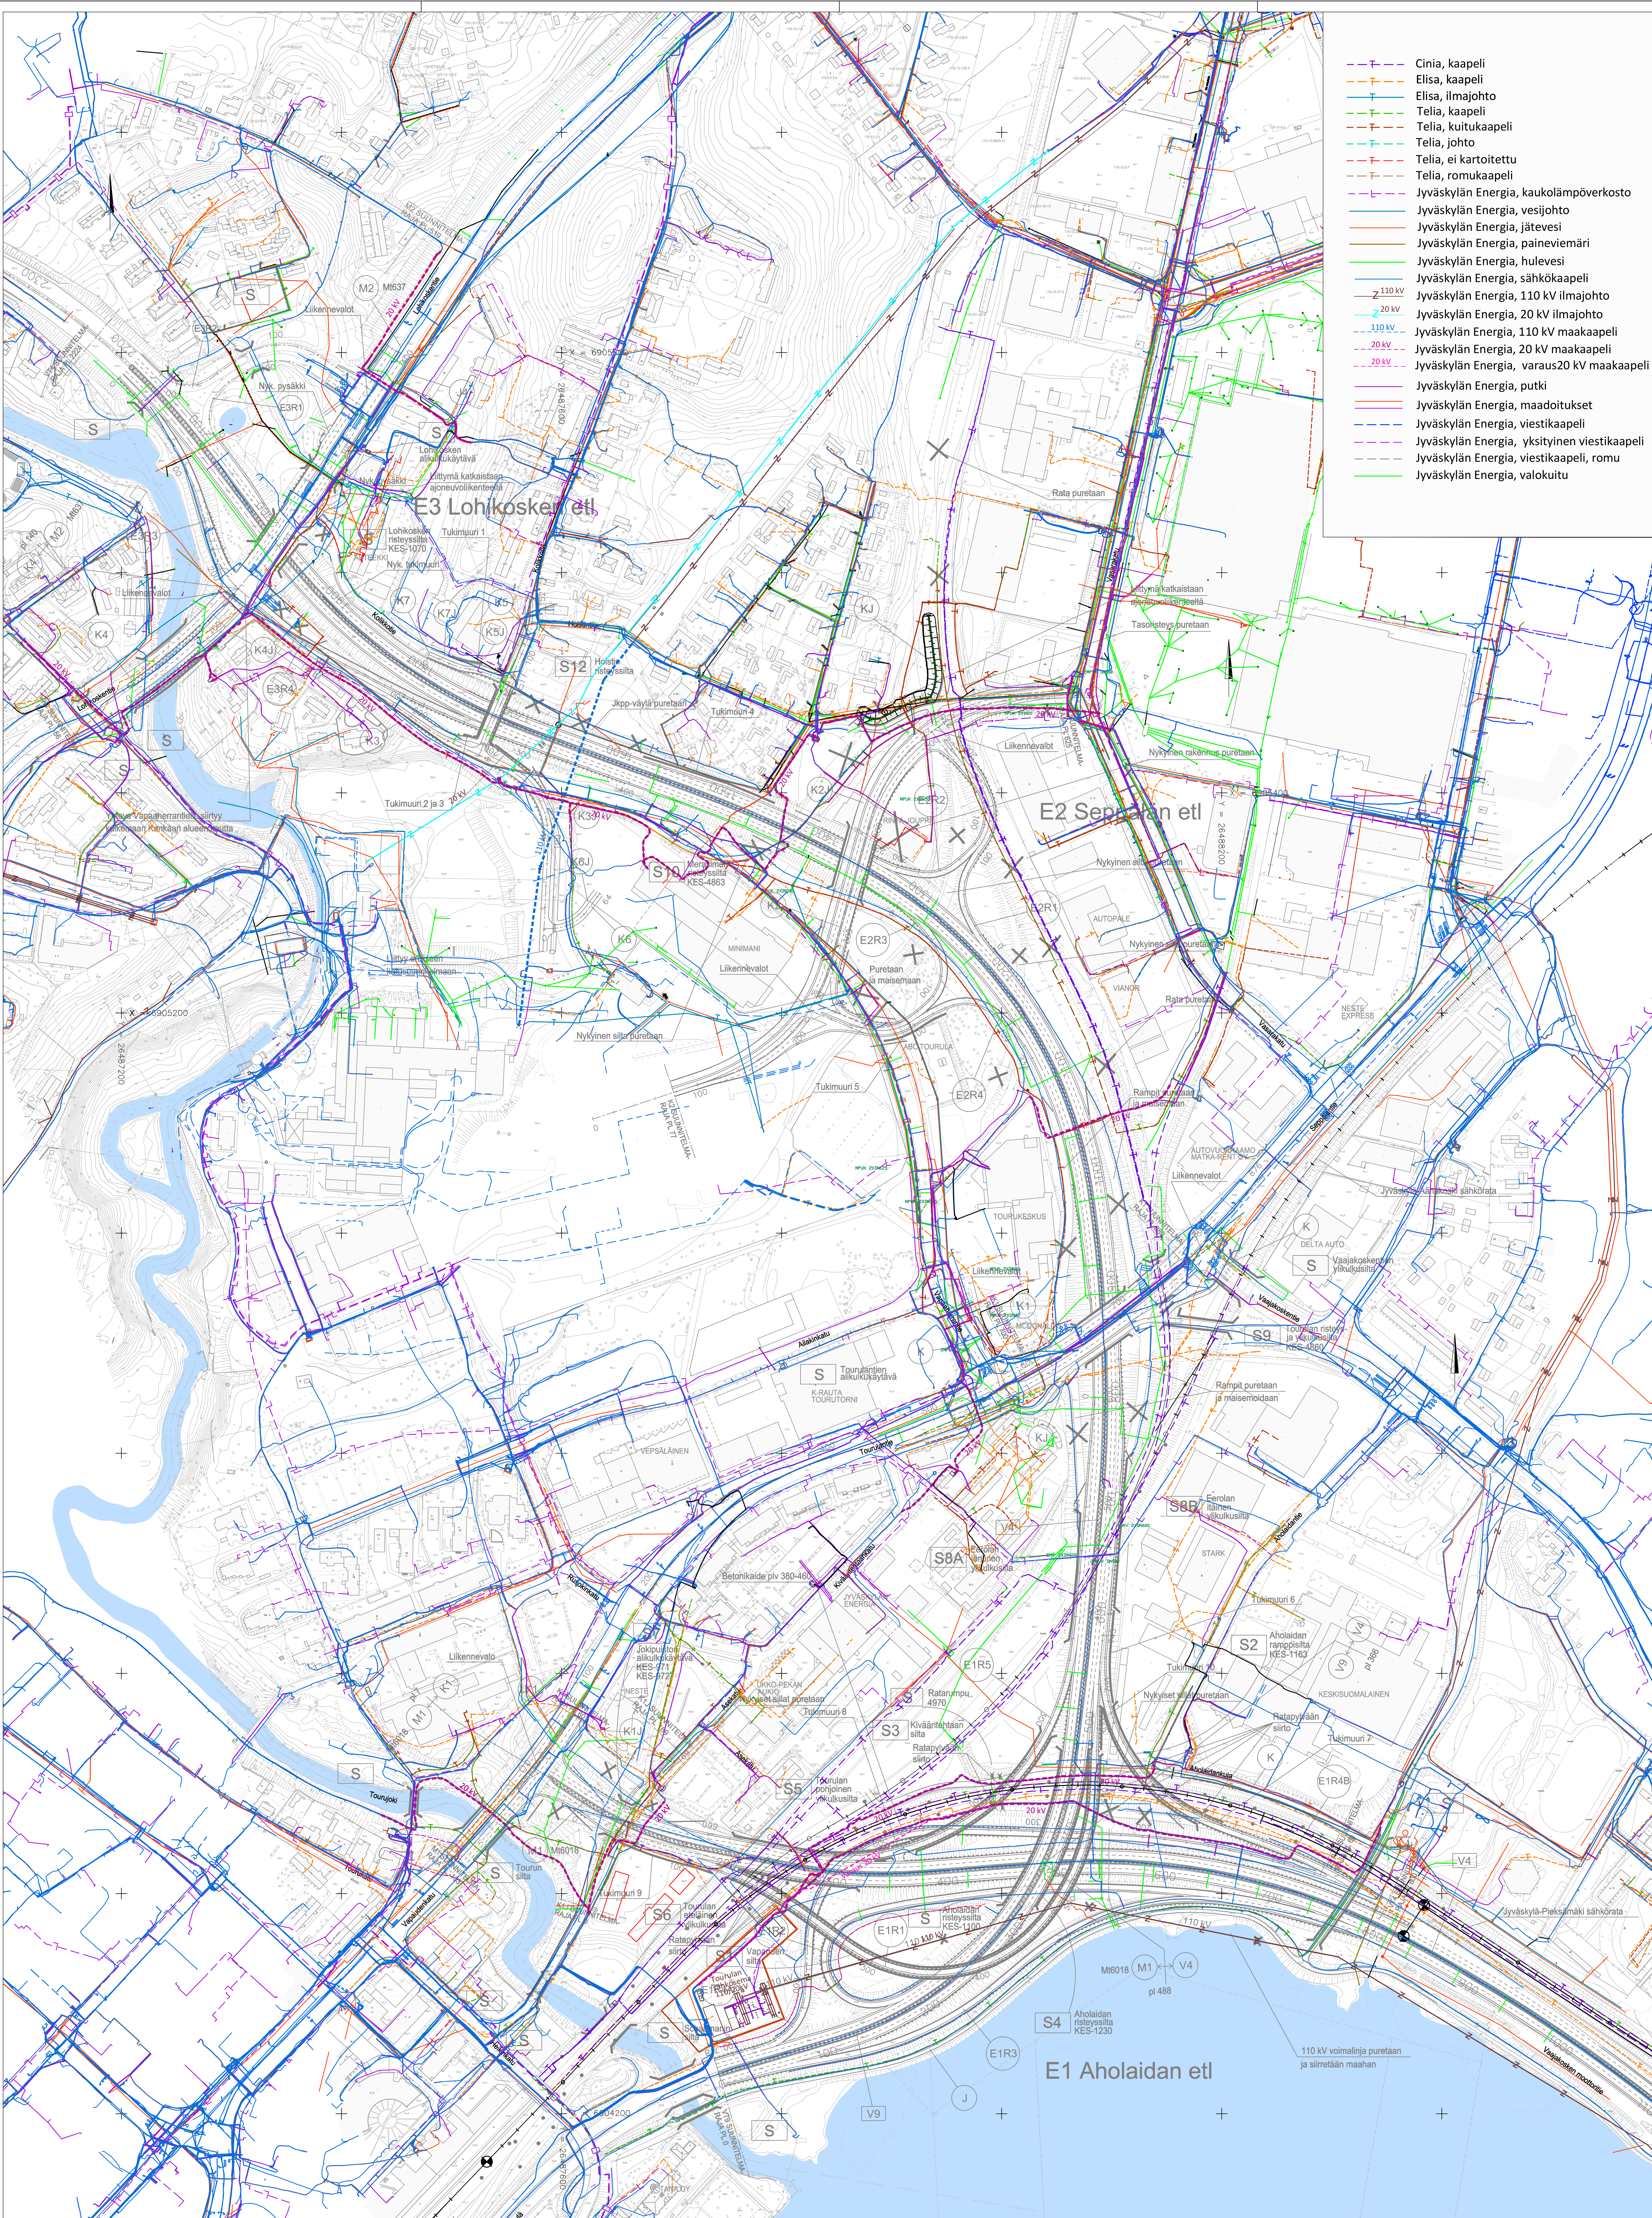

Merkki	Muutos	Pvm	Suunn.	Tark.

Elinkeino-, liikenne- ja ympäristökeskus

JYVÄSKYLÄN KAUPUNKI

RAMBOLL — Ramboll, PL 718, Pakkahuoneenaukio 2, 33101 Tampere

Pvm		Pvm		Pvm	
10.02.2020	Kari Komi	10.02.2020	Tapio Koikkalainen	10.02.2020	Satu Rajava, Tuomas Mäkelä/Jukka Niilo-Rämä

Koordinaattijärjestelmä ETRS-GK26
Korkeusjärjestelmä N2000
Tierekisteritunnus 4/233/5550 - 4/301/1800

Valtatien 4 (Rantaväylä) parantaminen välillä Aholaidan eritasoliittymä - Lohikosken eritasoliittymä, Jyväskylä. Tiesuunnitelma.

Johtokartta, yhdistelmä

Mittakaava 1:2000

Piir.nro 6.1T-8