T:\tie2017\36606_Vt4 Rantaväylä JKL\tulokset_TS\Osa C. Tiesuunnitelman informatiivinen aineisto\6T Ulkopuoliset rakenteet\6.2T Kadut\6.2T_PITUUSLEIKKAUKSET_KADUT.DWG

Peruspoikkileikkaus K2+K2J

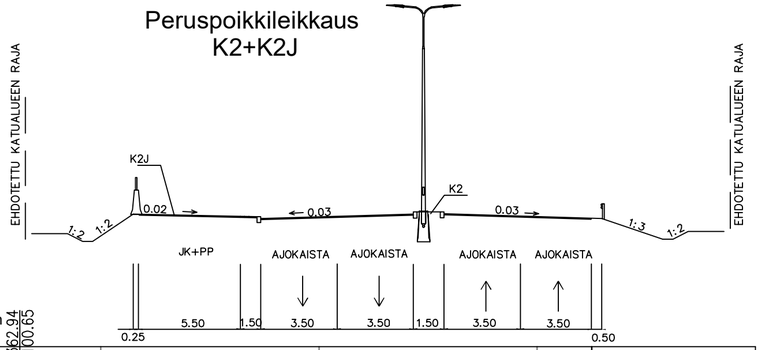

K2

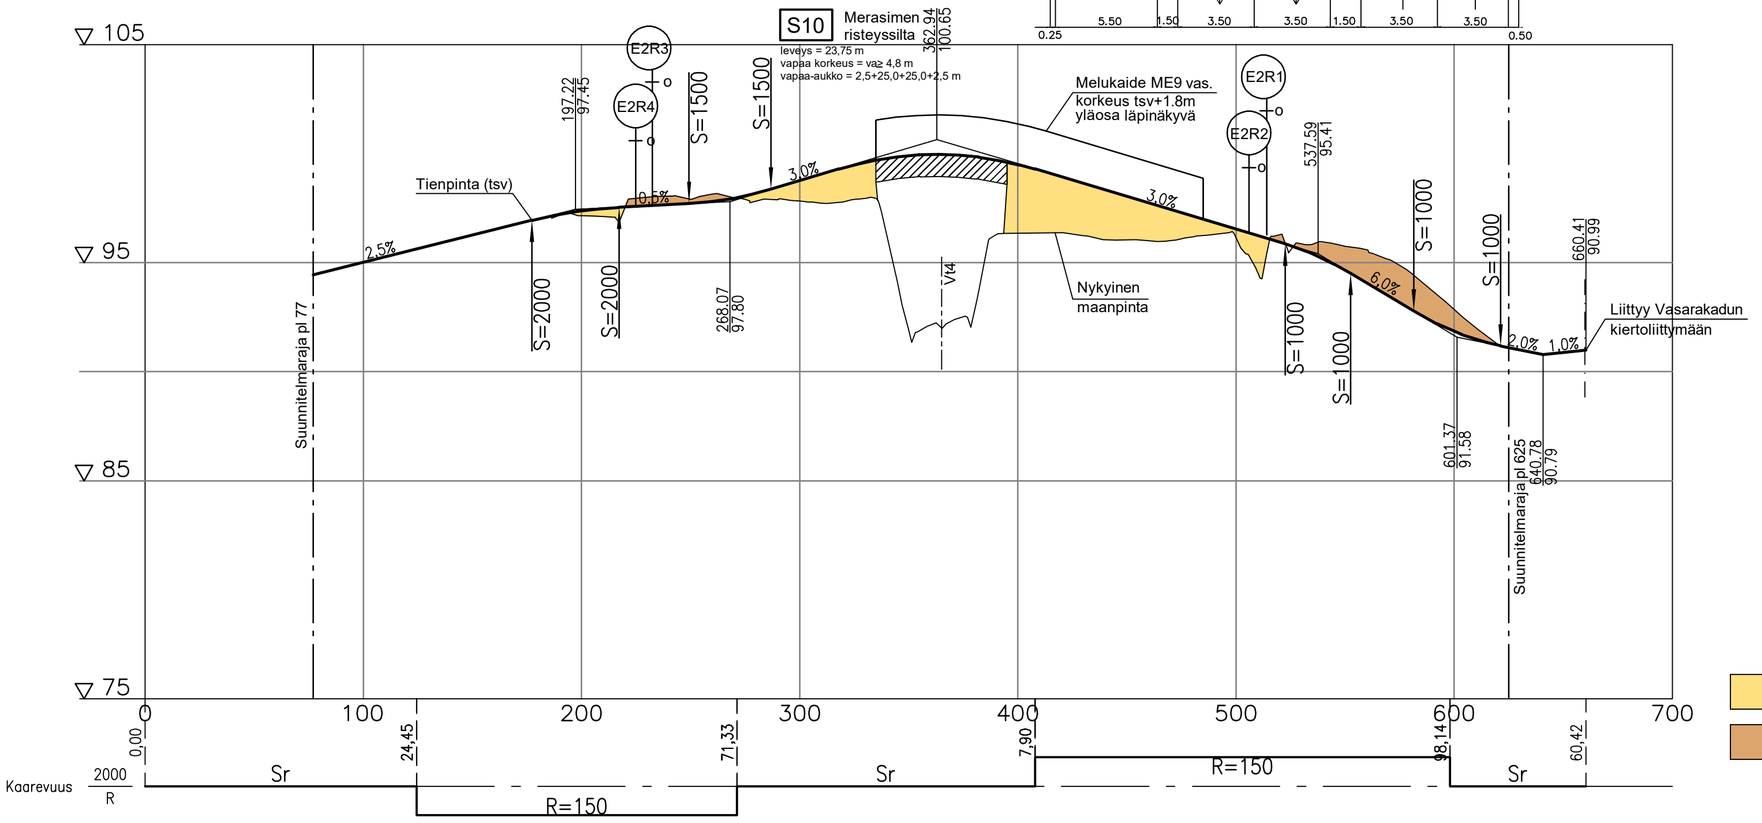

Merkki	Muutos	Pvm	Suunn.	Tark.

Elinkeino-, liikenne- ja ympäristökeskus

JYVÄSKYLÄN KAUPUNKI

RAMBOLL
Ramboll
PL 718, Pakkahuoneenaukio 2
33101 Tampere

Pvm	Kari Komi	Pvm	Tapio Koikkalainen	Pvm	Satu Rajava
10.02.2020		10.02.2020		10.02.2020	Tuomas Mäkelä/Jukka Niilo-Rämä

Koordinaattijärjestelmä ETRS-GK26
Korkeusjärjestelmä N2000
Tierekisteritunnus 4/233/5550 - 4/301/1800

Valtatien 4 (Rantaväylä) parantaminen välillä
Aholaidan eritasoliittymä - Lohikosken eritasoliittymä, Jyväskylä. Tiesuunnitelma.

Pituusleikkaus K2 plv. 77-625

Mittakaava 1:2000/1:200

Piir.nro 6.2T-5