




ME1

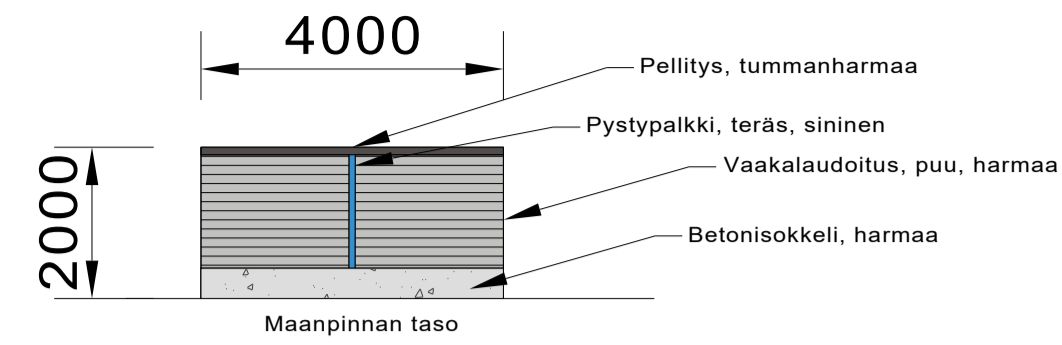


ME2A

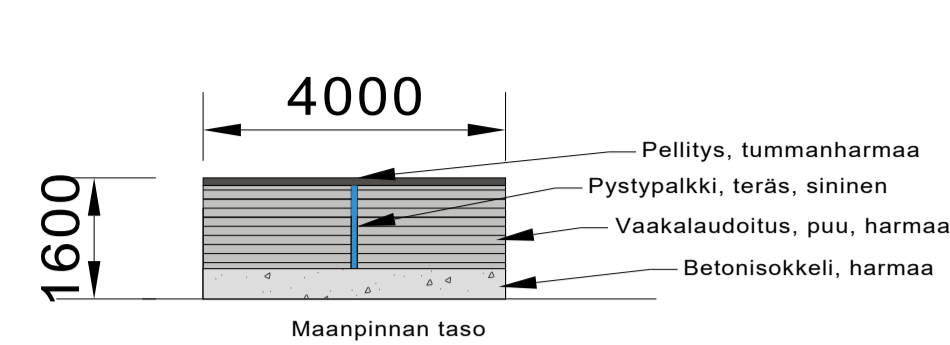


ME3A ja ME3B

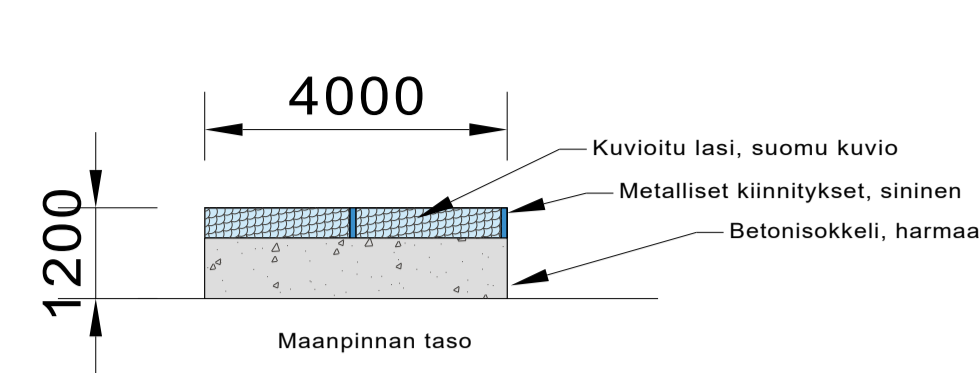


ME4A

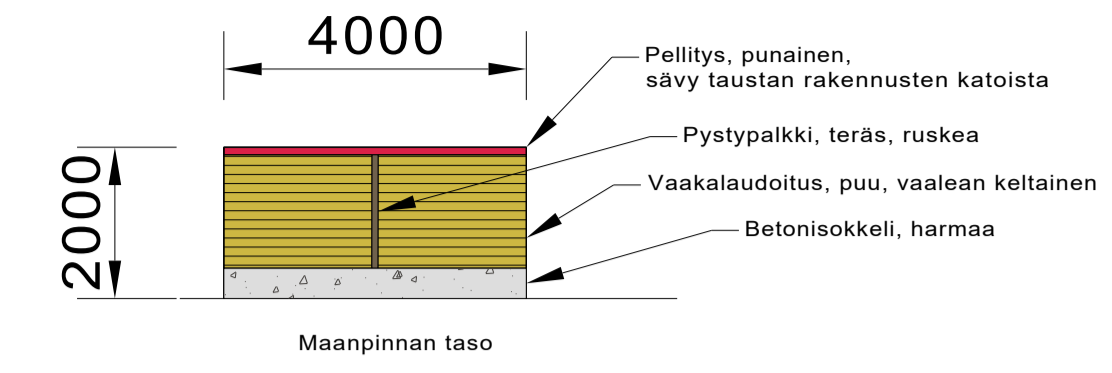


ME4B ja ME4C

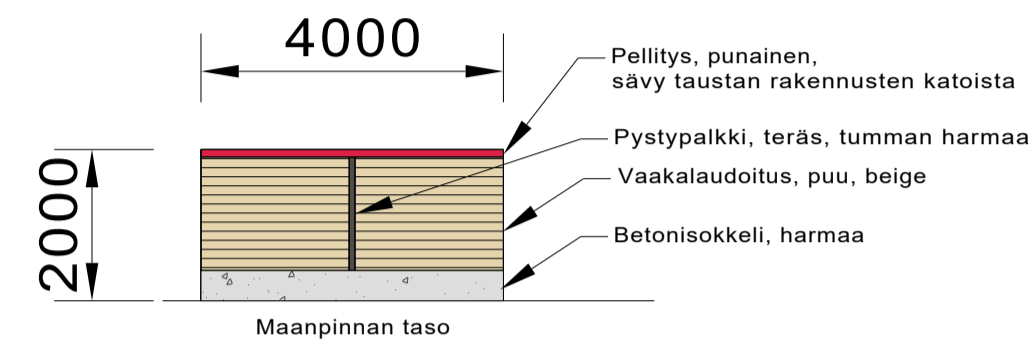


ME5

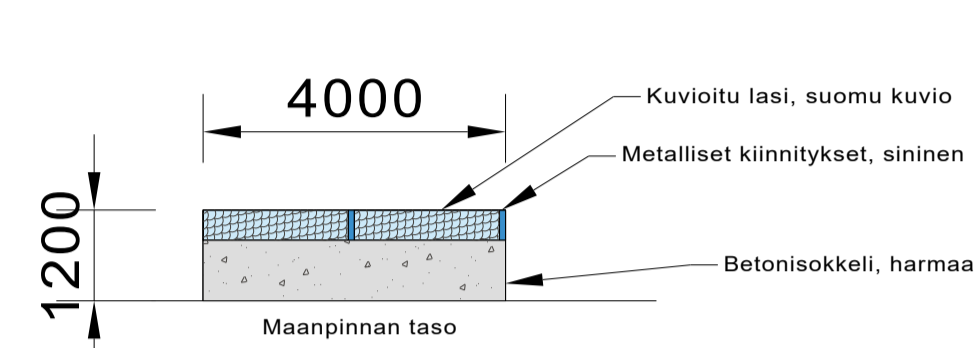


ME6

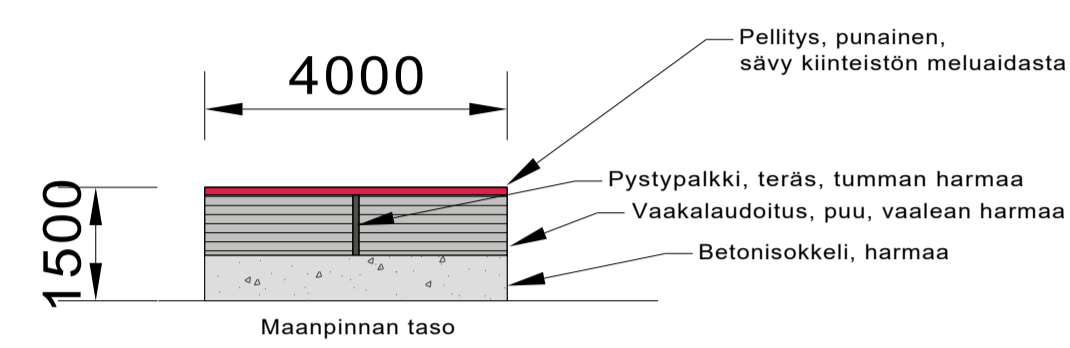


ME7A

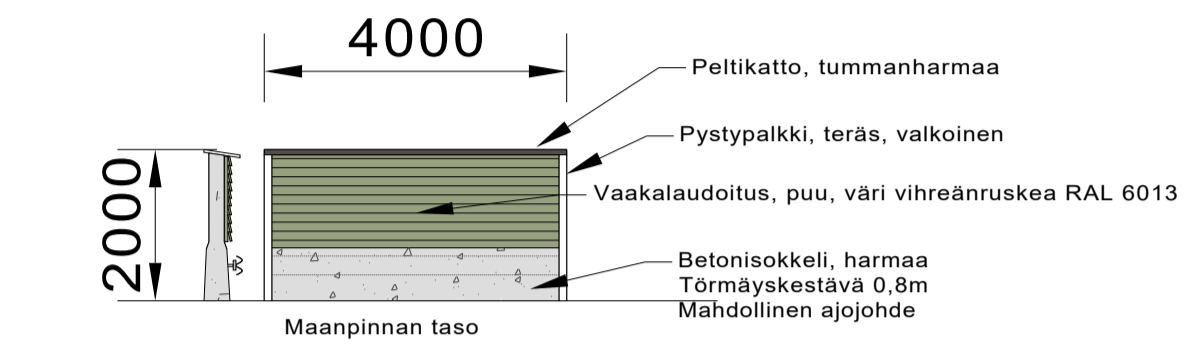


ME7B

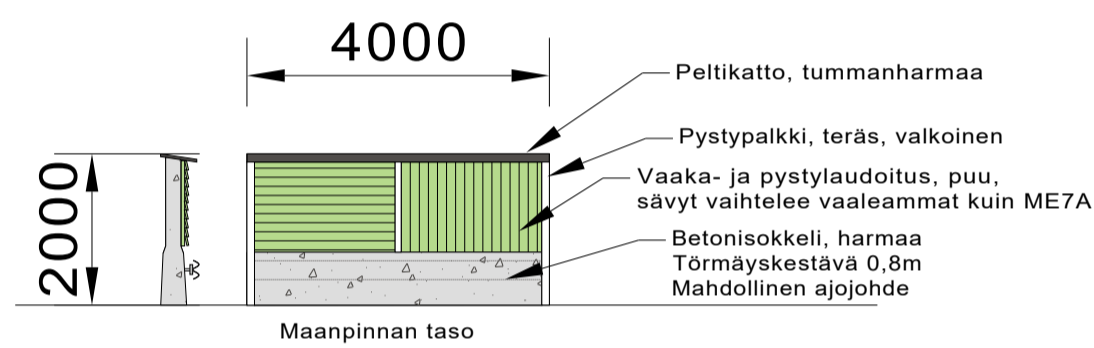


ME8

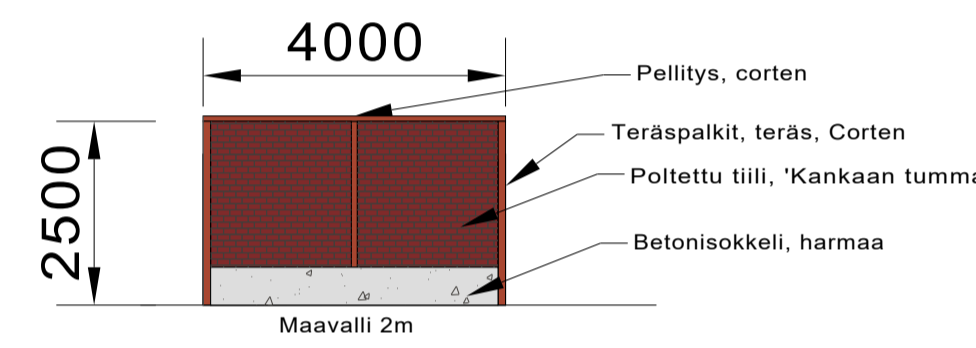

ME9

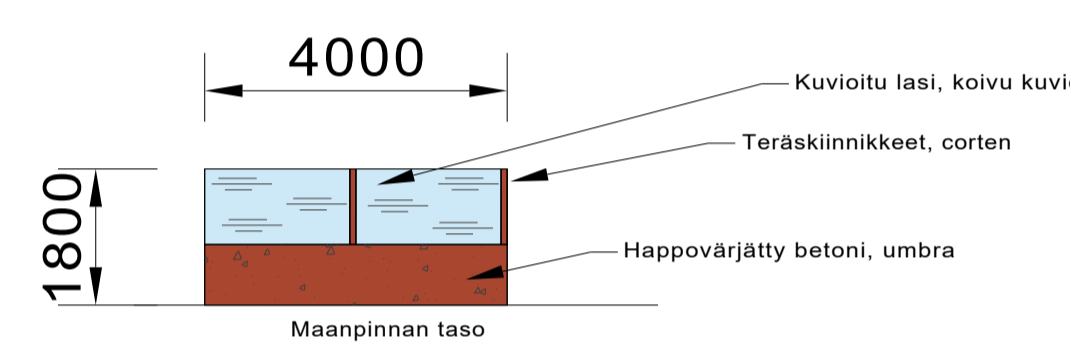

ME10A, ME10C, ME12 ja ME13
Toteutetaan valmiilla betonielementtimelukaiteella

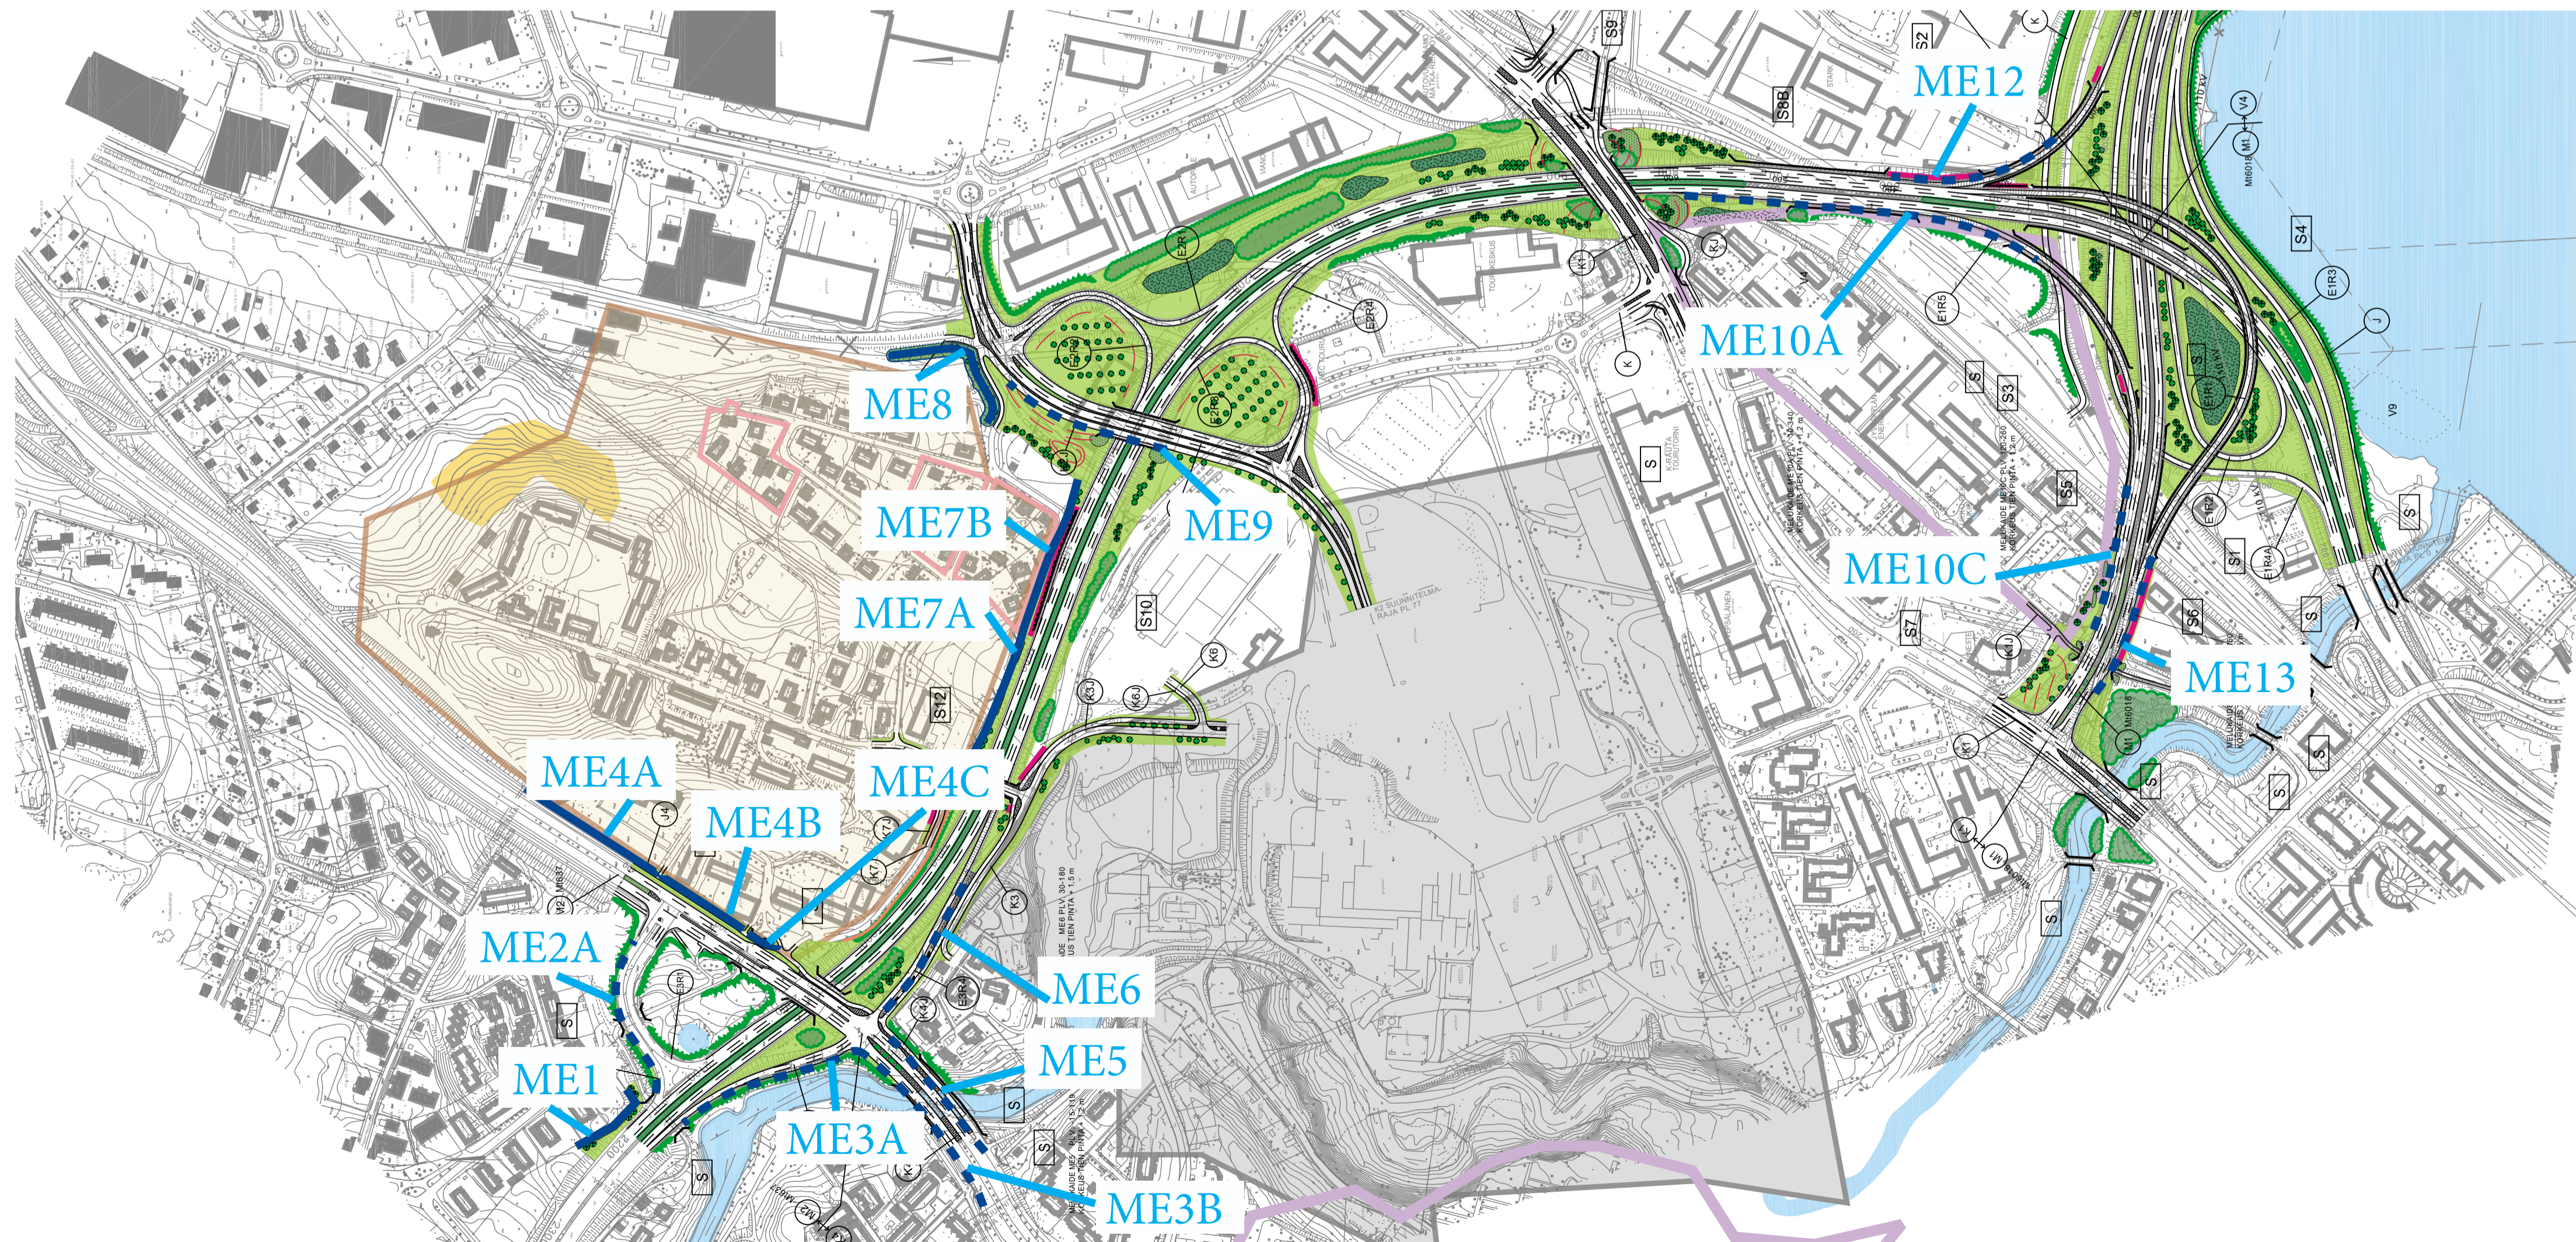

Melusuojauksen numero	Tiesuunnitelmassa esitetty suojaus (h)	Sijainti
ME1	Meluseinä maanpinta+2m	V4 plv 2160-2220
ME2A	Melukaide tsv+1,6m	E3R2
ME3A	Melukaide tsv+1,2m	E3R3 plv 39-213
ME3B	Melukaide tsv+1,2m	K4 plv -56-125
ME4A	Meluseinä tsv+2,0m	M2 plv 377-519
ME4B	Meluseinä tsv+2,0m	M2 plv 282-372
ME4C	Meluseinä tsv+2,0m	M2 plv 248-278
ME5	Melukaide tsv+1,2m	K4J plv -15-119
ME6	Melukaide tsv+1,5m	E3R4 plv 30-180
ME7AB / ME7ABC	Meluseinä maanpinta+2,0m	V4 plv 1430-1712
ME8	Maavalli 2,0m + meluaita 2,5m	
ME9	Melukaide tsv+1,8m	K2 plv 335-485
ME10A	Melukaide tsv+1,2m	E1R5 10-340
ME10C	Melukaide tsv+1,2m	M1 plv 120-260
ME12	Melukaide tsv +1,2m	E1R4B plv 240-400
ME13	Melukaide tsv +1,6m	E1R1 olv 10-150 oik