


T:\ite2017\136606_V14 Rantaväylä JKL\luokset_TS\Osa C. Tiesuunnitelman informatiivinen aineisto\7T Tiesuunnitelman informatiivinen aineisto\7T Tiesuunnitelman informatiivinen aineisto\7T Tiesuunnitelmat\kartat.dwg

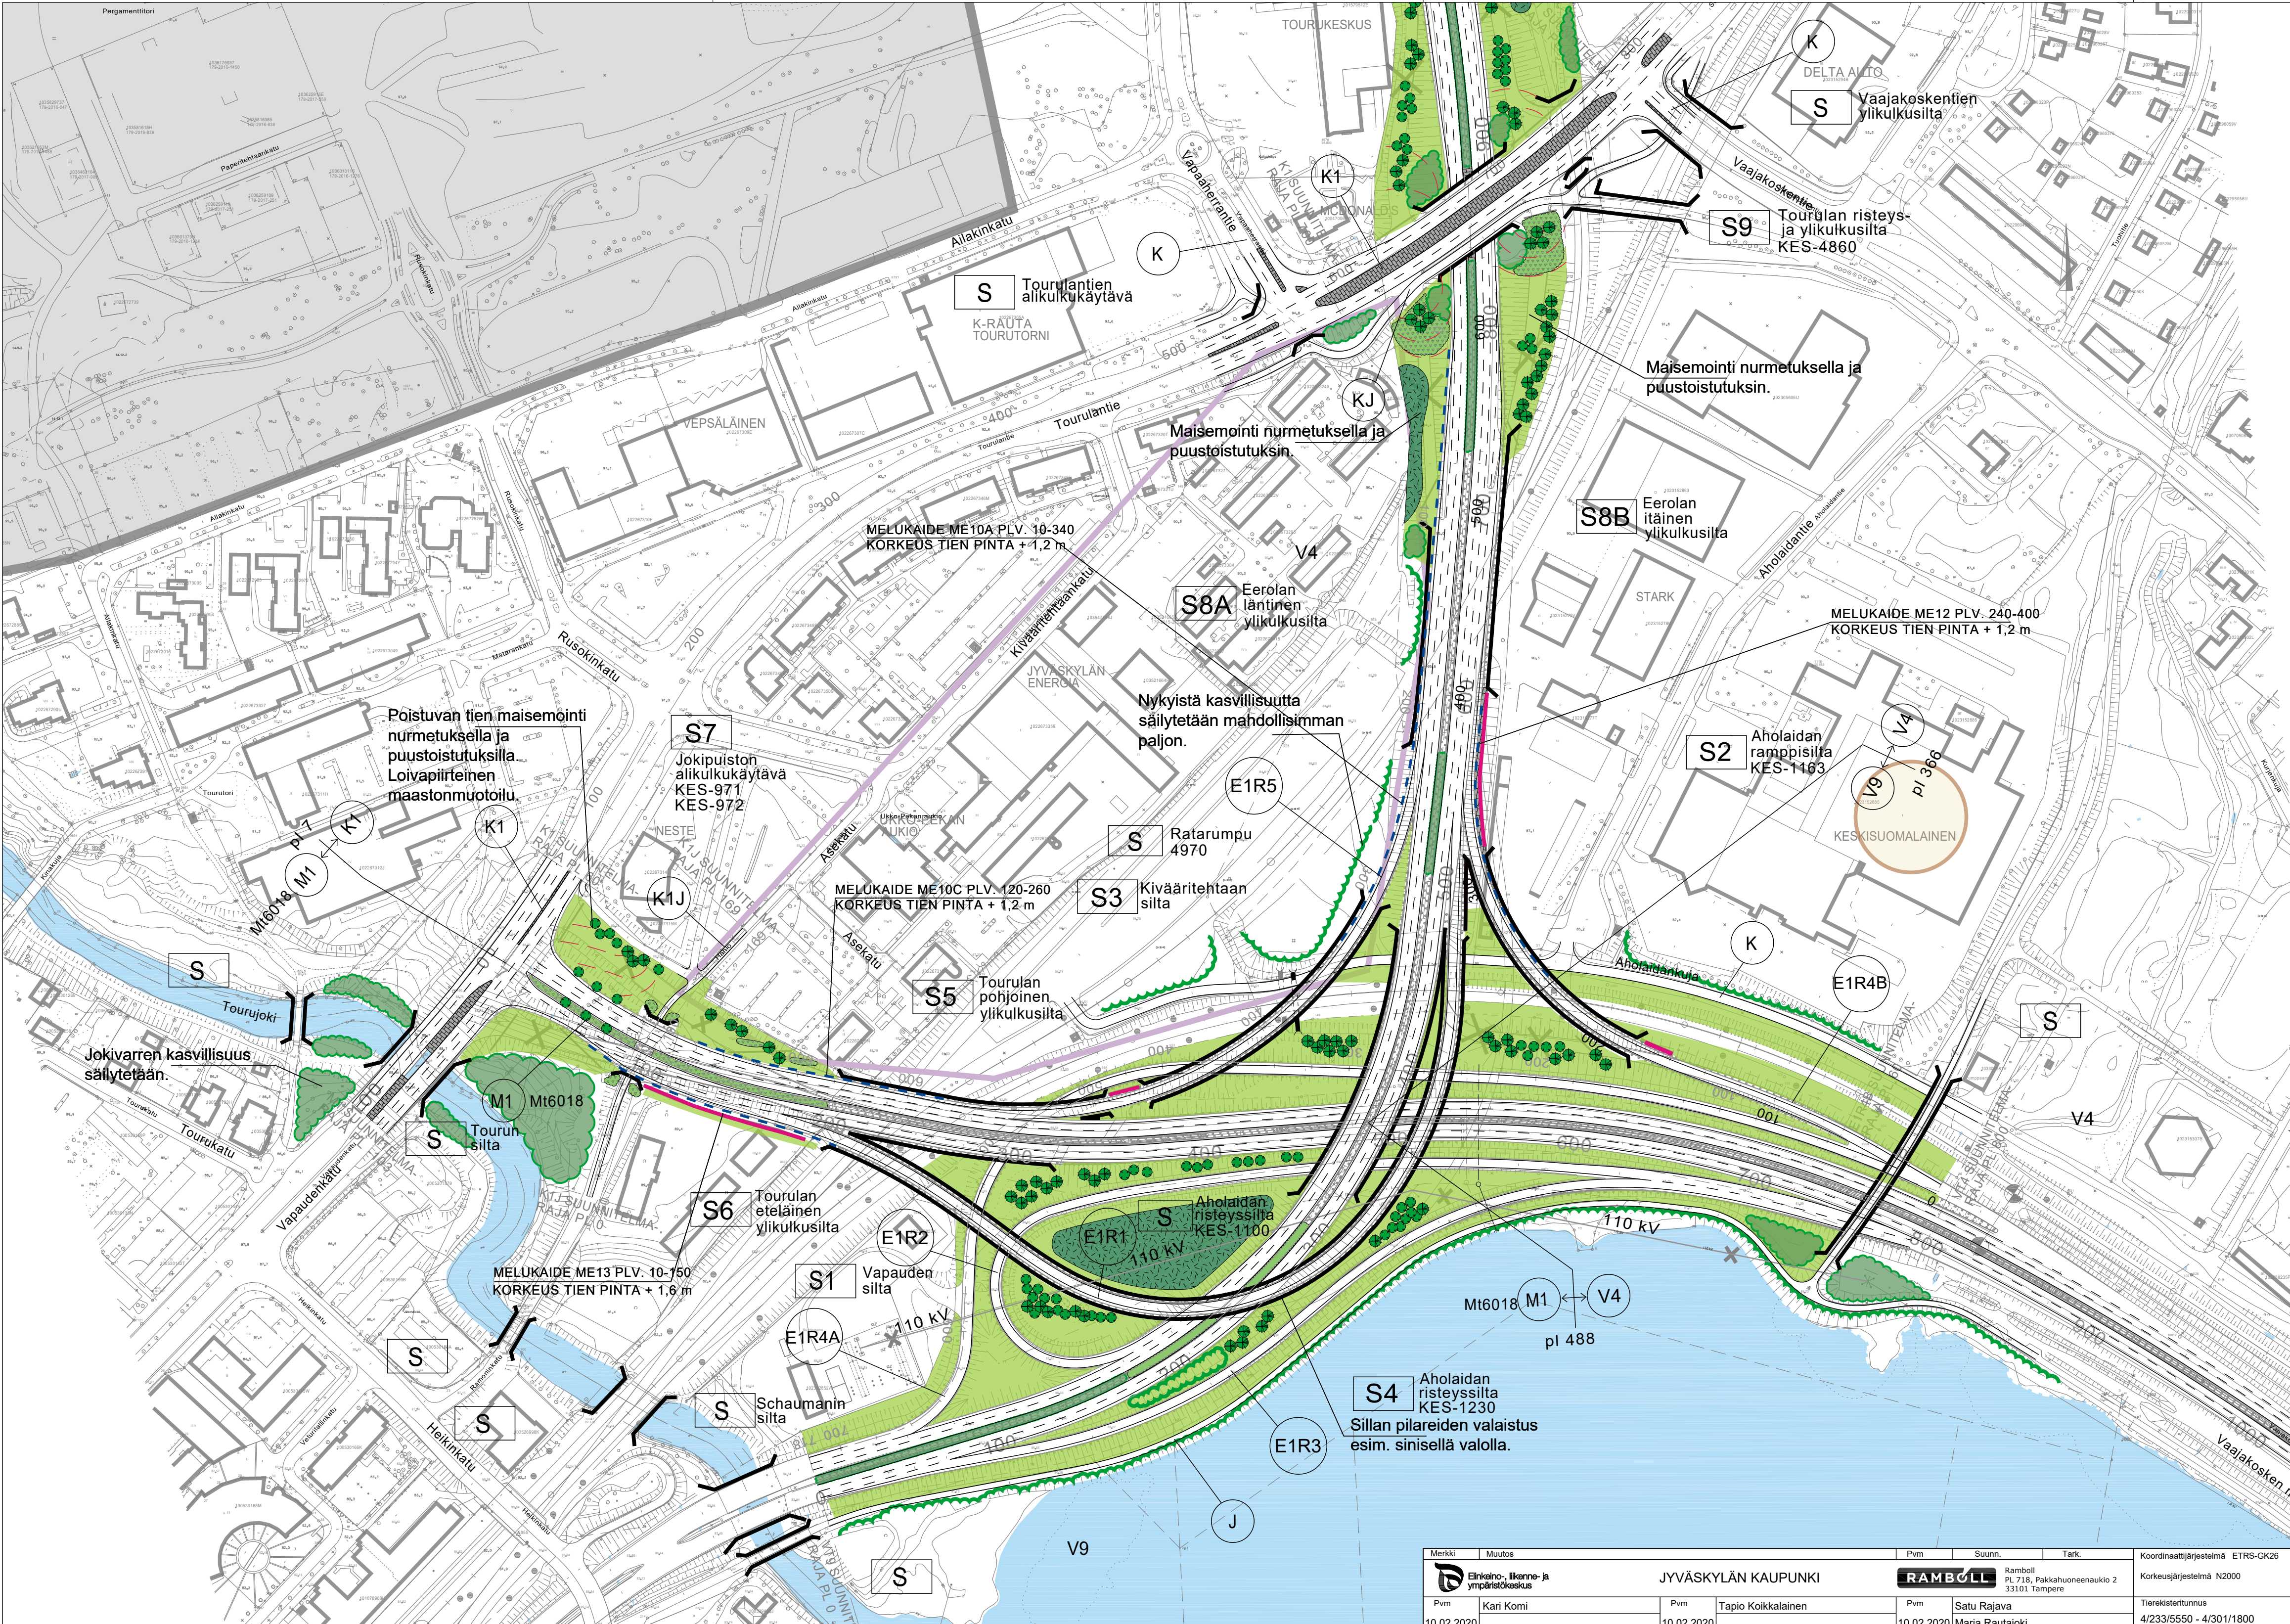

- MERKINTÖJEN SELITYS**
- NURMI
 - METSITYS
 - PENSASISTUTUS
 - ISTUTETTAVA KÖYNNÖSKASVI
 - ISTUTETTAVA LEHTI-/HAVUPUU
 - SÄILYTETTÄVÄ KASVILLISUUS
 - BETONIKIVEYS
 - UUSI TUKIMUURI
 - LOIVAPIIRTEINEN MAASTONMUOTOILU
 - RAKENNETTU KULTTUURIYMPÄRISTÖ
 - MAAKUNNALLISESTI ARVOKAS ALUE
 - PAIKALLISESTI ARVOKAS KOHDE
 - MELUKAIDE

Merkit		Muutos		Pvm	Suunn.	Tark.	Koordinaattijärjestelmä	ETRS-GK26	
Elinkaivo-, ilme- ja ympäristökeskus		JYVÄSKYLÄN KAUPUNKI		RAMBOLL		Ramboll PL 718, Paikahuoneenaukio 2 33101 Tampere	Korkeusjärjestelmä	N2000	
Pvm	Kari Komi	Pvm	Tapio Koikkalainen	Pvm	Satu Rajava	Maria Rautajoki	Tierikisteritunnus	4/233/5550 - 4/301/1800	
10.02.2020		10.02.2020		10.02.2020			Valtatie 4 (Rantaväylä) parantaminen välillä Aholaidan eritasoliittymä - Lohikosken eritasoliittymä, Jyväskylä. Tiesuunnitelma.		
Ympäristösuunnitelmapaketti V4 plv. 0 - 800							Mittakaava	1:2000	Plir.nro
									7T-1