


T:\tie2017\36606_V4 Rantaväylä JKLUtulokset_TSOsa C. Tiesuunnitelman informatiivinen aineisto\7T Tieympäristön periaatekuvat\Tieympäristö_suunnitelmapakartat.dwg

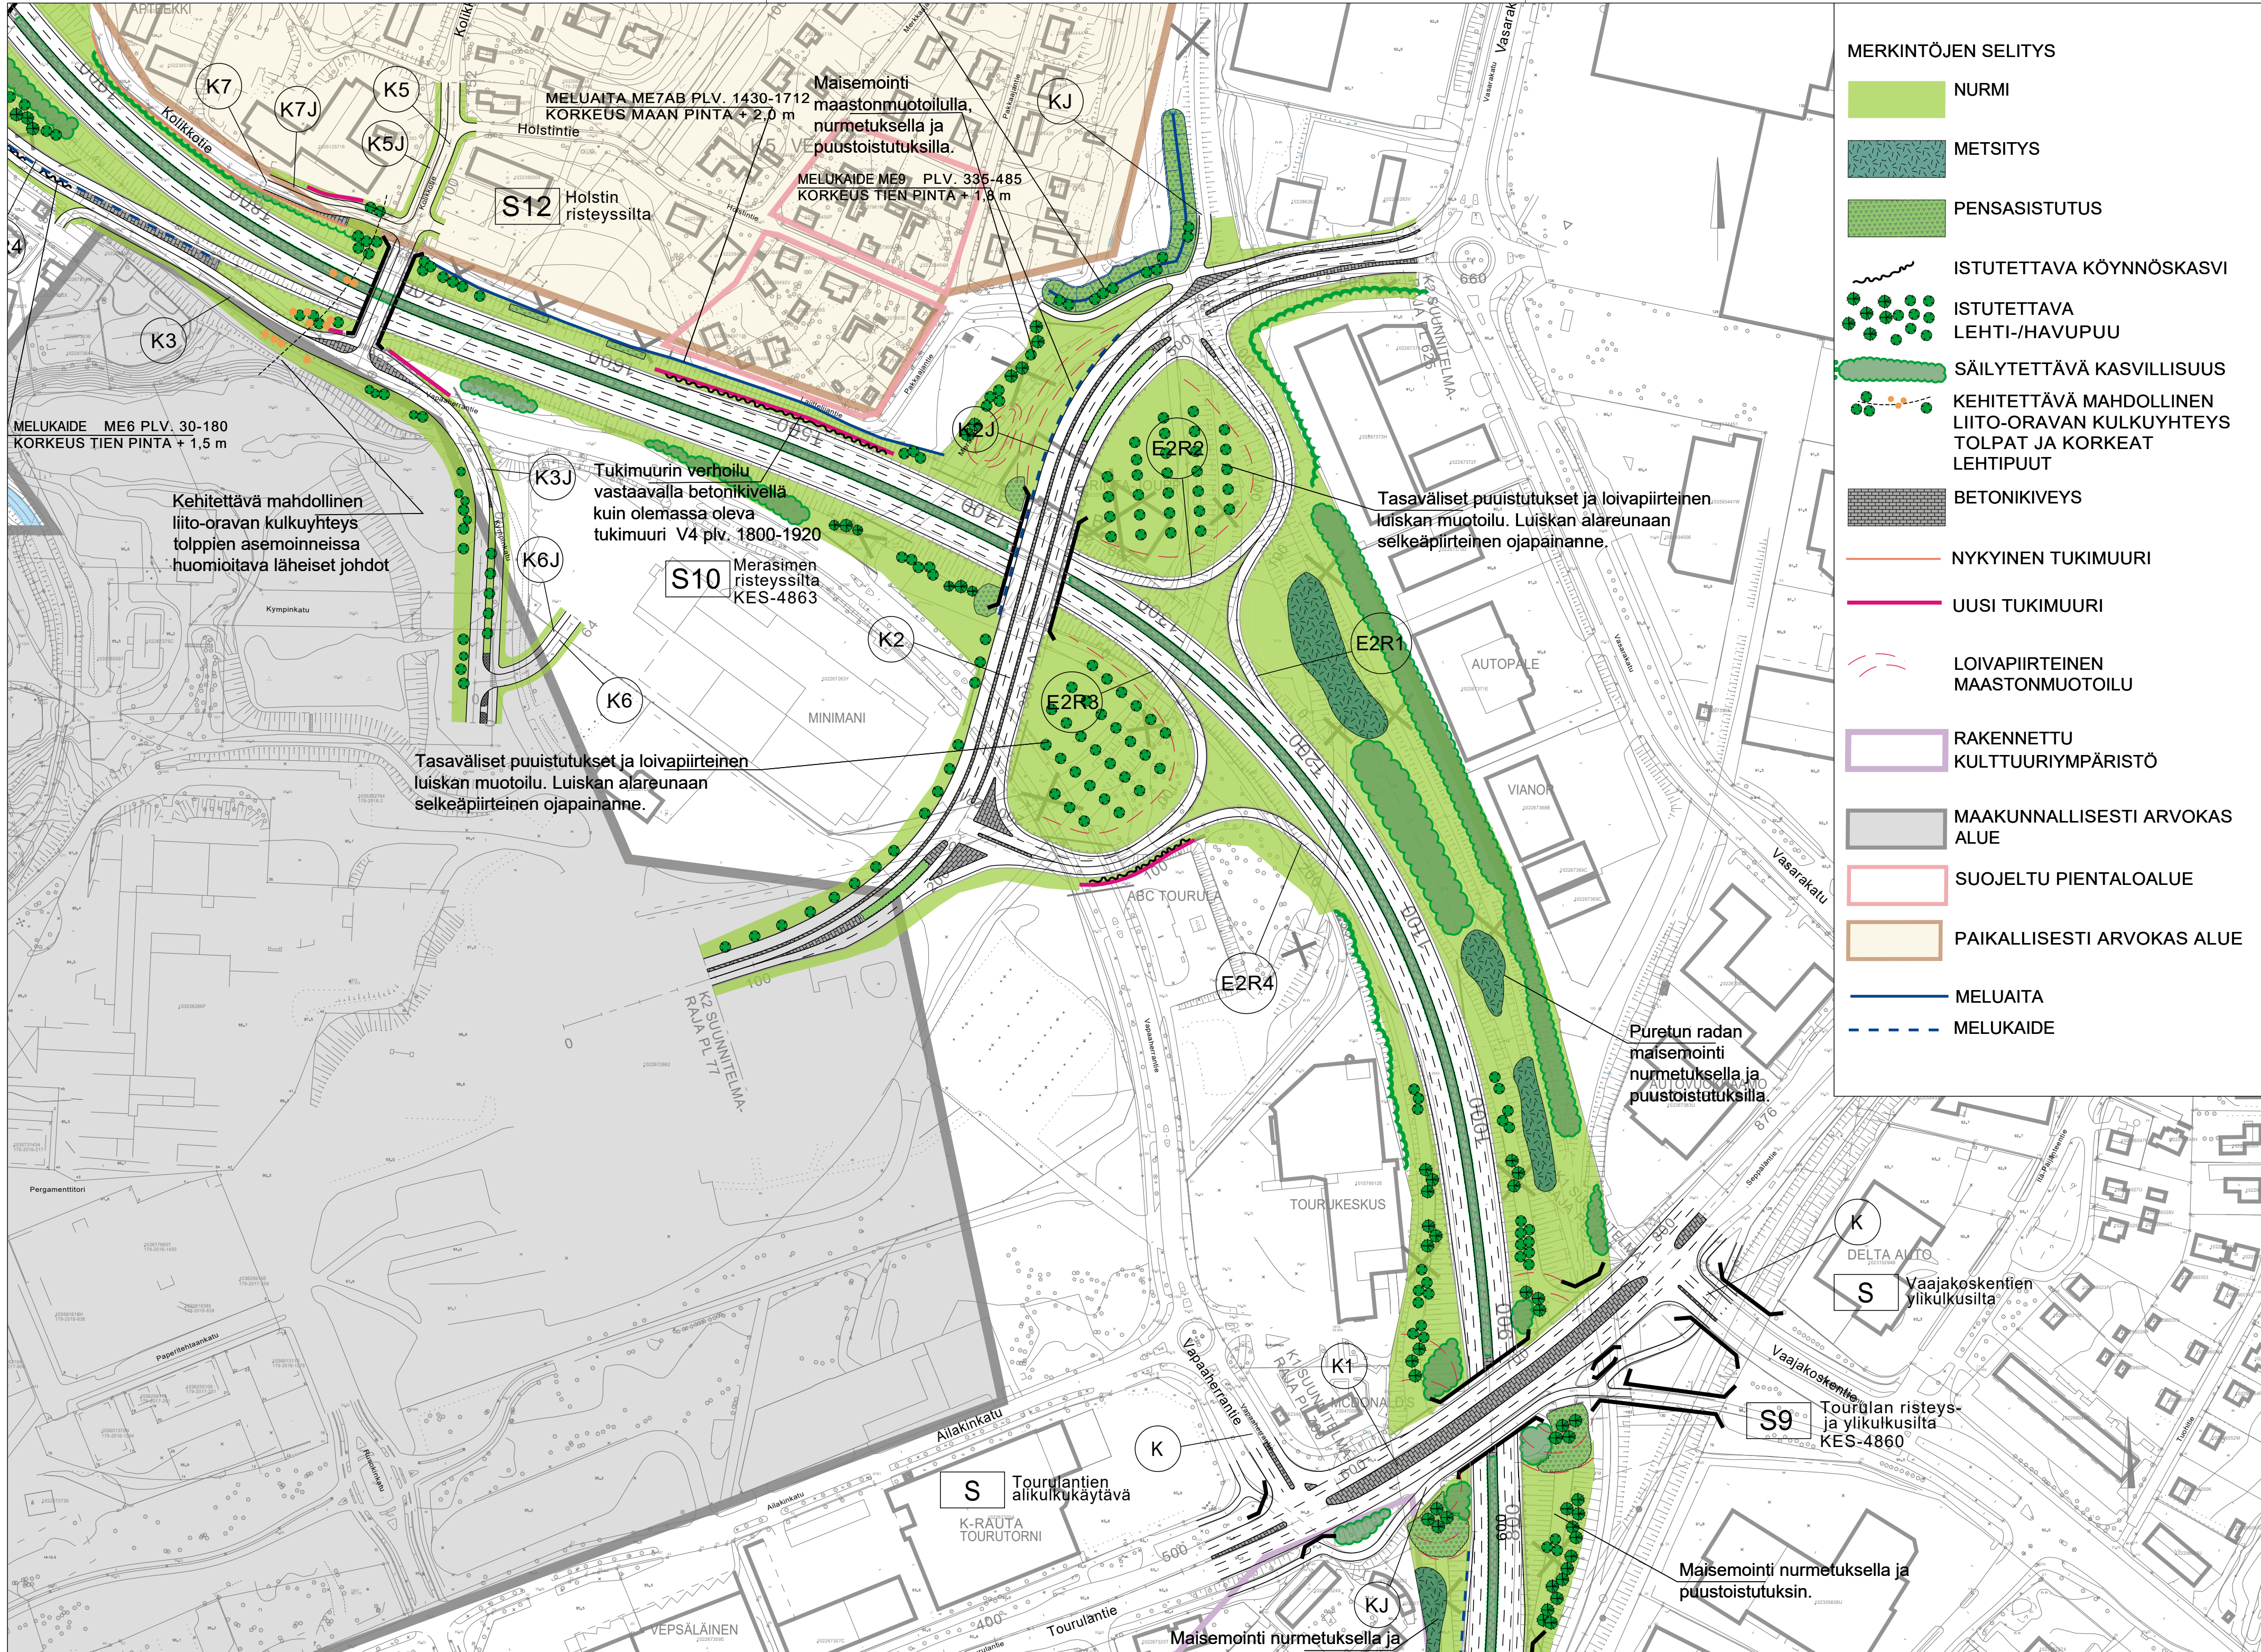

MERKINTÖJEN SELITYS

- NURMI
- METSITYS
- PENSASISTUTUS
- ISTUTETTAVA KÖYNNÖSKASVI
- ISTUTETTAVA LEHTI-HAVUPUU
- SÄILYTETTÄVÄ KASVILLISUUS
- KEHITETTÄVÄ MAHDOLLINEN LIITO-ORAVAN KULKUYHTEYS TOLPAT JA KORKEAT LEHTIPUUT
- BETONIKIVEYS
- NYKYINEN TUKIMUURI
- UUSI TUKIMUURI
- LOIVAPIIRTEINEN MAASTONMUOTOILU
- RAKENNETTU KULTTUURIYMPÄRISTÖ
- MAAKUNNALLISESTI ARVOKAS ALUE
- SUOJELTU PIENTALOALUE
- PAIKALLISESTI ARVOKAS ALUE
- MELUAITA
- MELUKAIDE

Merkki	Muutos	Pvm	Suunn.	Tark.	Koordinaattijärjestelmä ETRS-GK26	Korkeusjärjestelmä N2000
JYVÄSKYLÄN KAUPUNKI						
Ramboll PL 718, Pakkahuoneenaukio 2 33101 Tampere			Ramboll PL 718, Pakkahuoneenaukio 2 33101 Tampere			
Pvm	Kari Komi	Pvm	Tapio Koikkalainen	Pvm	Satu Rajava	Tierekisteritunnus
10.02.2020		10.02.2020		10.02.2020	Maria Rautajoki	4/233/5550 - 4/301/1800
Valtatie 4 (Rantaväylä) parantaminen välillä Aholaidan eritasoliittymä - Lohikosken eritasoliittymä, Jyväskylä. Tiesuunnitelma.						Tieympäristösuunnitelmapakartta V4 plv. 800 - 1600
						Mittakaava 1:2000
						Pii.nro 7T-2