


T:\lie2017\96006_V4 Rantaväylä\KLuokkese\TS\Osa C. Tiesuunnitelman informaatiivinen aineisto\8T Kuivatussuunnitelma\KUIVATUSSUUNNITELMAKARTAT.DWG

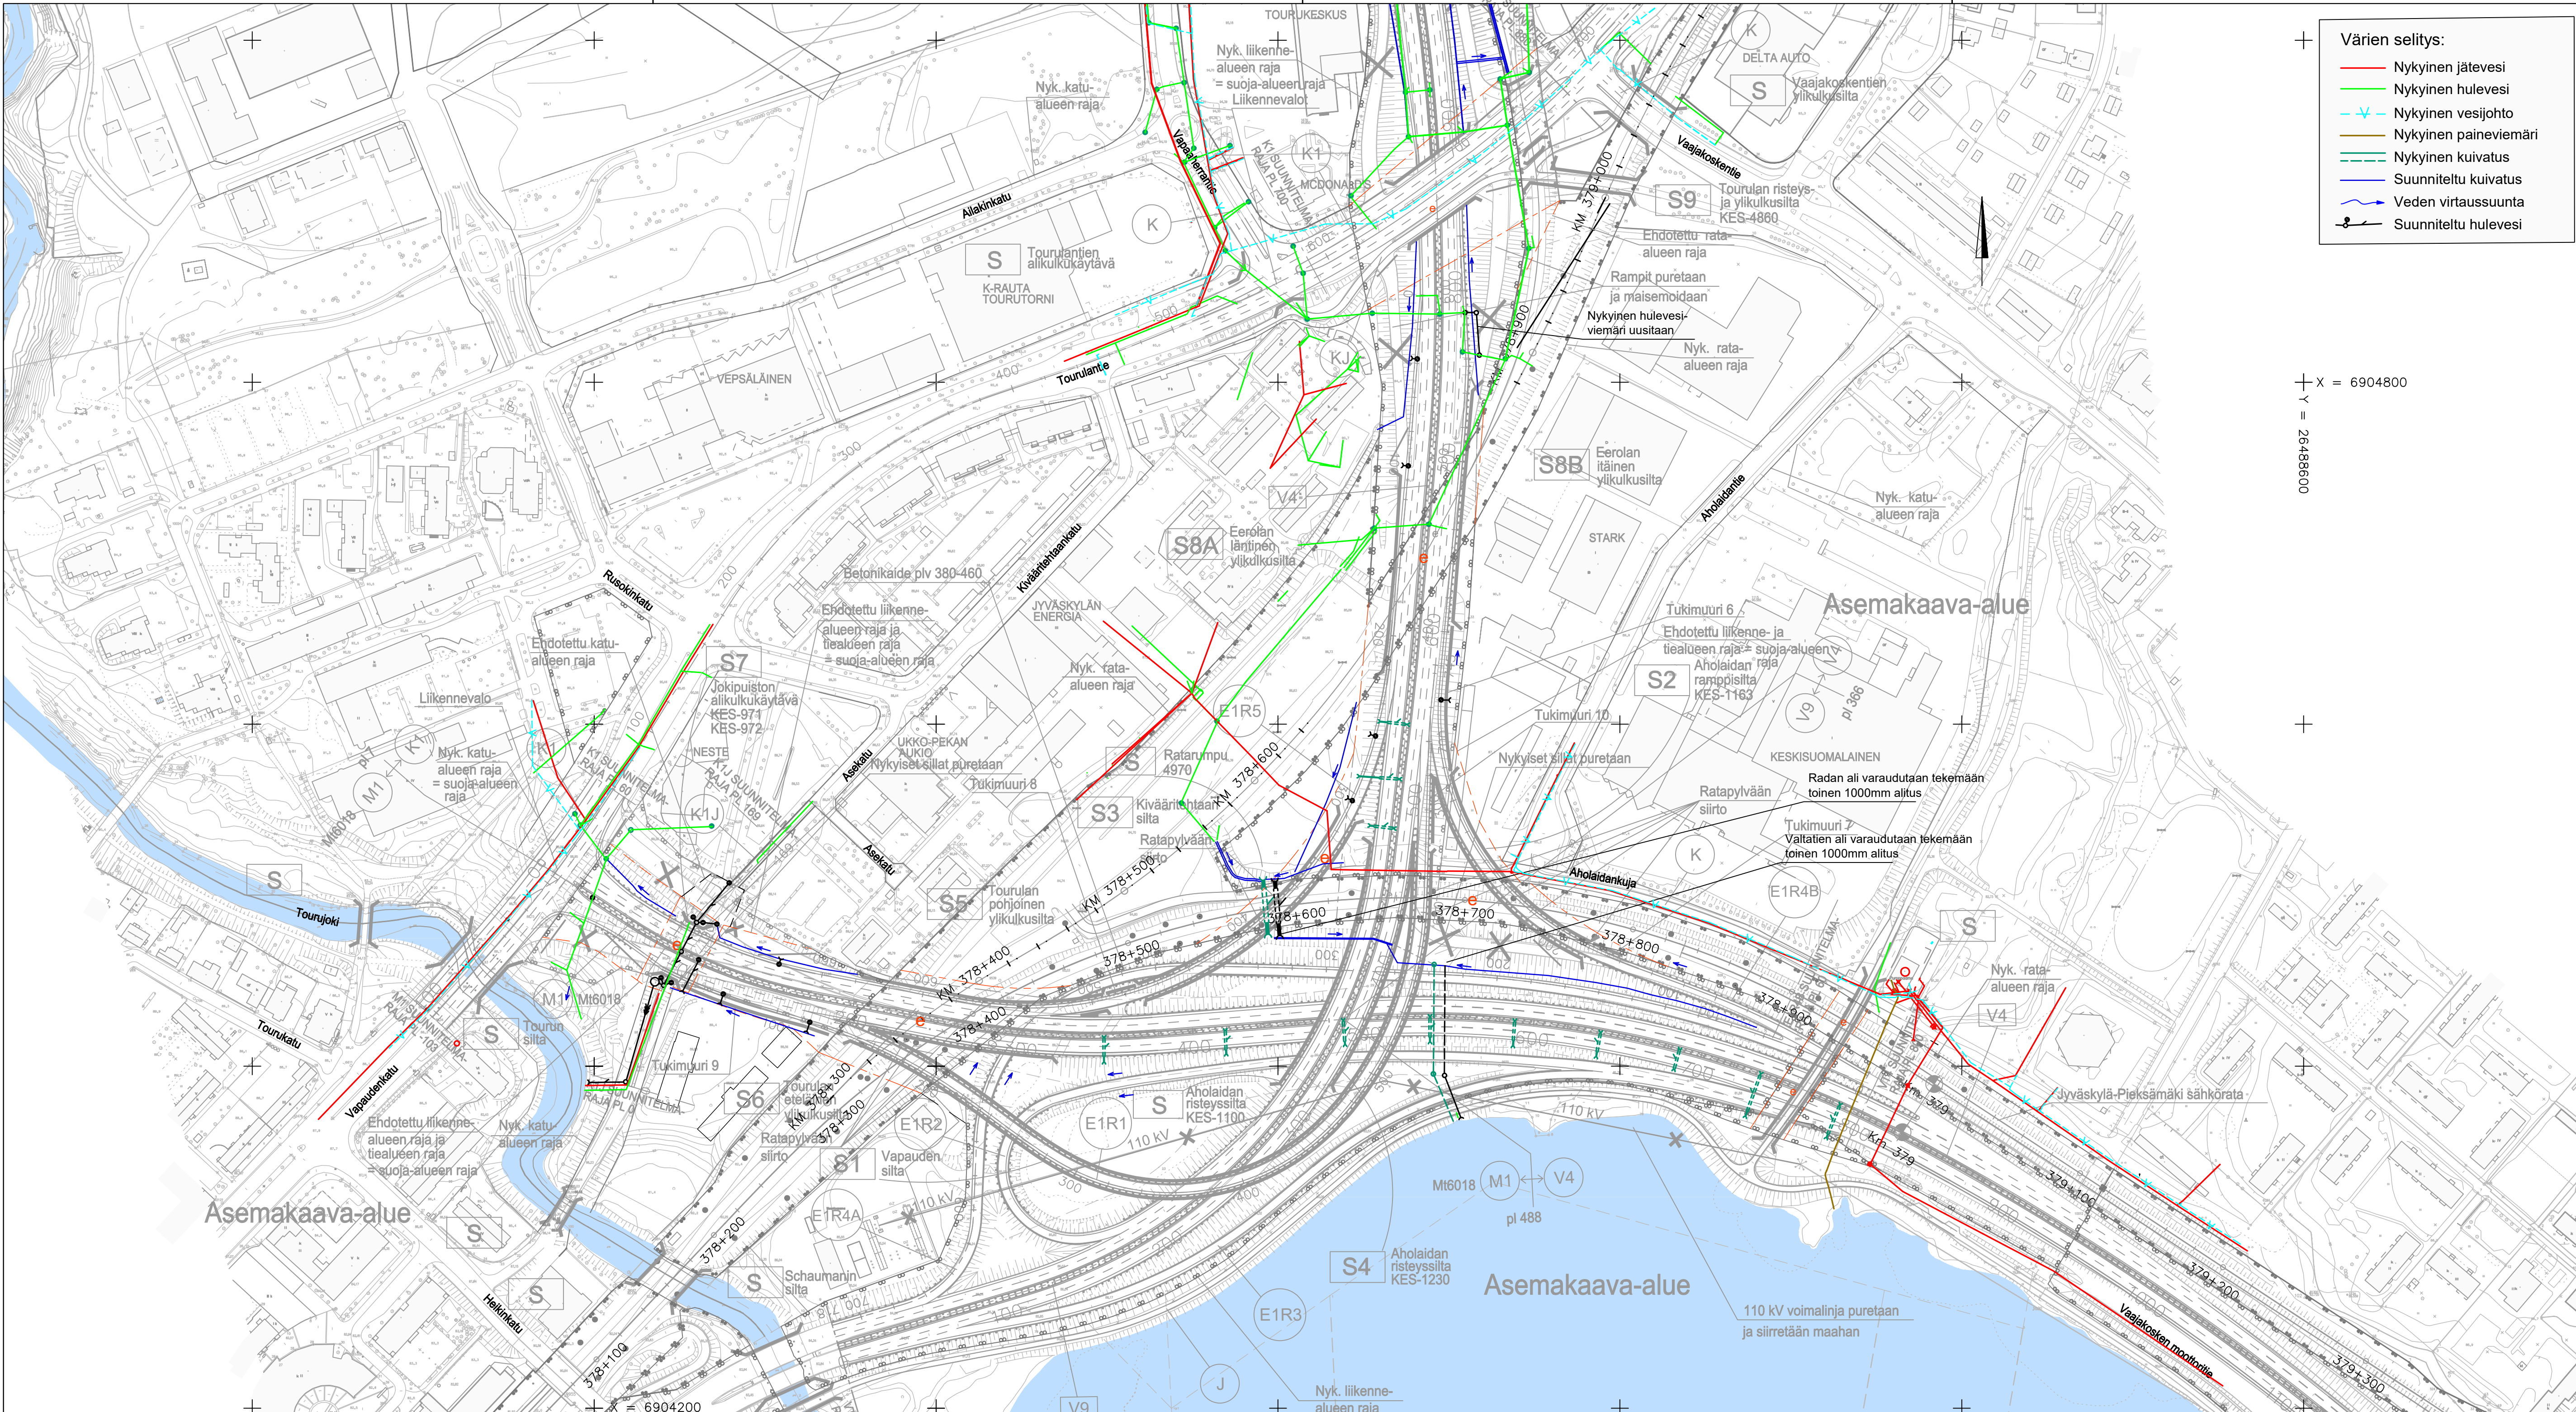

- Värien selitys:
- Nykyinen jätevesi
 - Nykyinen hulevesi
 - Nykyinen vesijohto
 - Nykyinen paineviemäri
 - Nykyinen kuivatus
 - - - Suunniteltu kuivatus
 - Veden virtaussuunta
 - Suunniteltu hulevesi

$X = 6904800$
 $Y = 26488600$

Merkki Muutos 		Pvm Suunn. Tark. JYVÄSKYLÄN KAUPUNKI 		Koordinaattijärjestelmä ETRS-GK26 Korkeusjärjestelmä N2000	
Pvm Kari Komi 10.02.2020		Pvm Tapio Koikkalainen 10.02.2020		Tierikesteritunnus 4/233/5550 - 4/301/1800	
Pvm Satu Rajava 10.02.2020		Pvm Tuomas Mäkelä/Jukka Niilo-Rämä		Mittakaava 1:2000	
Valtatie 4 (Rantaväylä) parantaminen välillä Aholaidan ertasoliittymä - Lohikosken ertasoliittymä, Jyväskylä. Tiesuunnitelma.				Kuivatussuunnitelmaparta V4 plv. 0 - 800 Piir.nro 8T-1	