


- Värien selitys:
- Nykyinen jätevesi
  - Nykyinen hulevesi
  - Nykyinen vesijohto
  - Nykyinen paineviemäri
  - Nykyinen kuivatus
  - Suunniteltu kuivatus
  - Veden virtaussuunta
  - Suunniteltu hulevesi

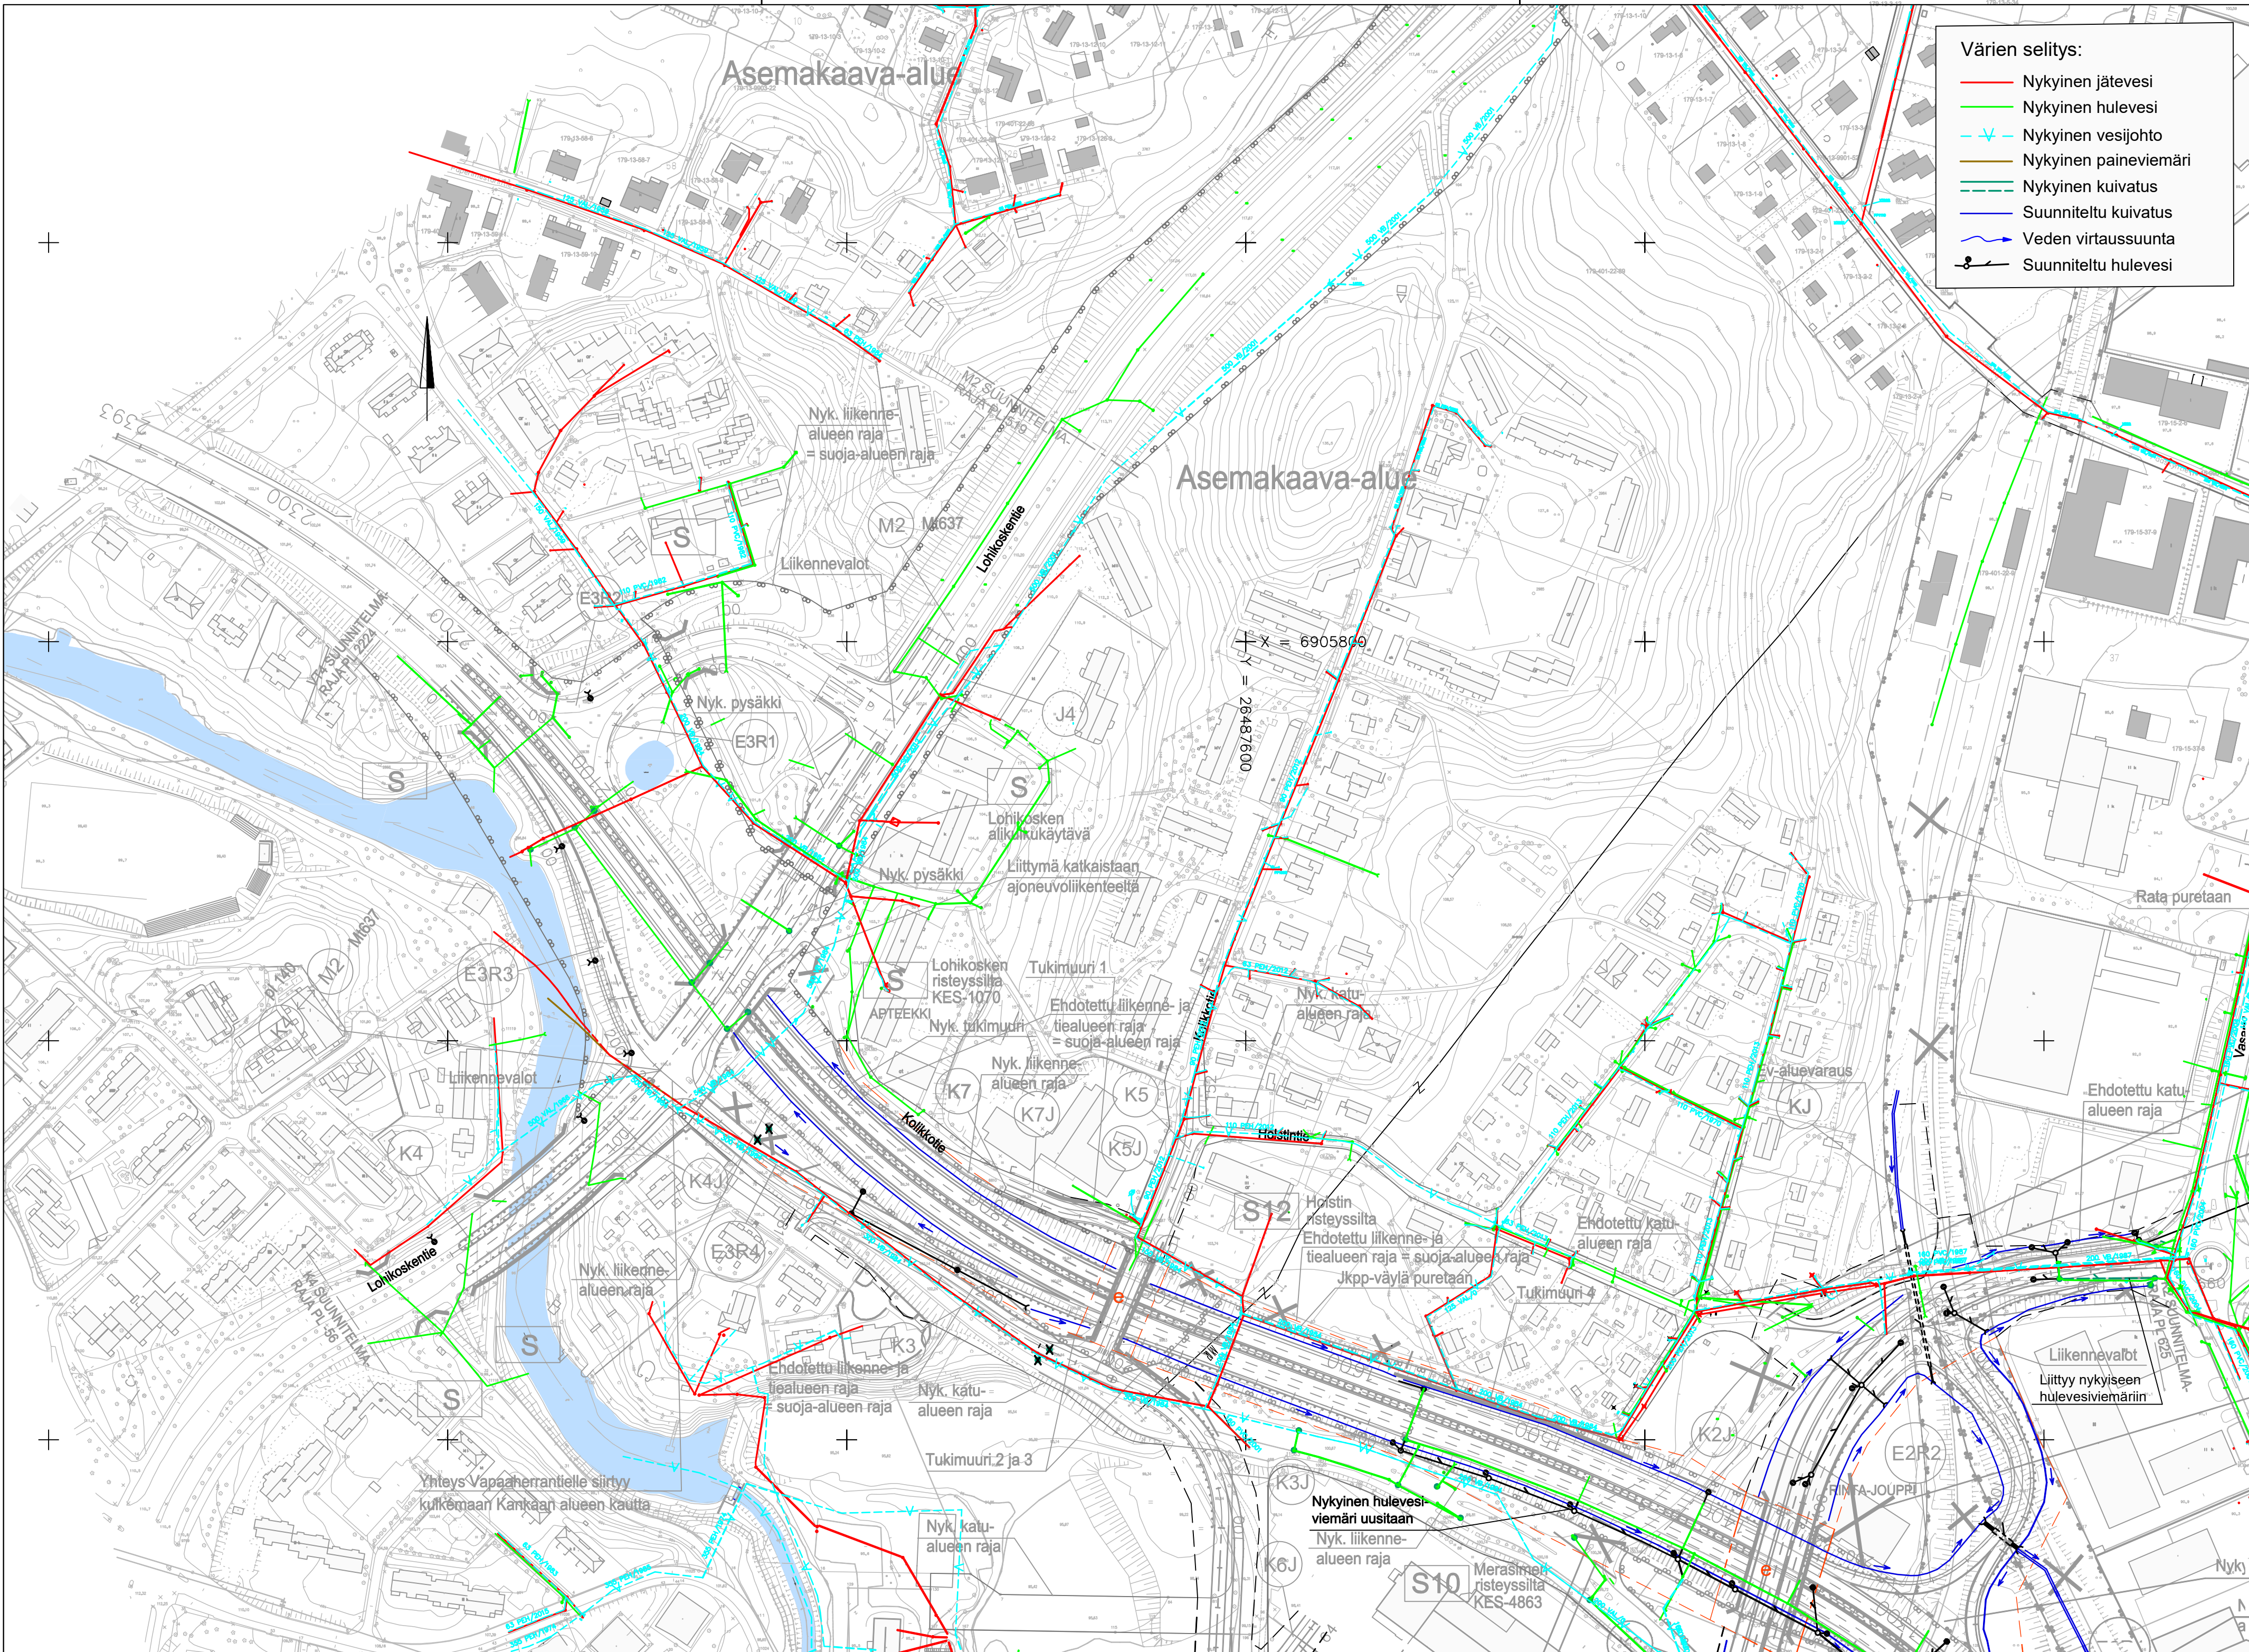

T:\ite2017\36606\_v4 Rantaväylä JK\luokset\_TS\Osa C - Tiesuunnitelman informatiivinen aineisto\BT Kuivatussuunnitelma\KUVATUSSUUNNITELMAKARTAT.DWG

		<b>JYVÄSKYLÄN KAUPUNKI</b>				Koordinaattijärjestelmä ETRS-GK26 Korkeusjärjestelmä N2000		Valtatie 4 (Rantaväylä) parantaminen välillä Aholaidan eritasoliittymä - Lohikosken eritasoliittymä, Jyväskylä. Tiesuunnitelma.	
Pvm	Muutos	Pvm	Tark.	Pvm	Tark.	Tierekistenummus	Mittakaava	Piir.nro	
10.02.2020	Kari Komi	10.02.2020	Tapio Koikkalainen	10.02.2020	Satu Rajava	4/233/5550 - 4/301/1800	1:2000	BT-3	
					Tuomas Mäkelä/Jukka Niilo-Rämä				