



T:\tie2015\22200\_E18\_NARA\ituokset\_YSPohjakartat\RAISIO\_SUUNNITELMAKARTAT.DWG

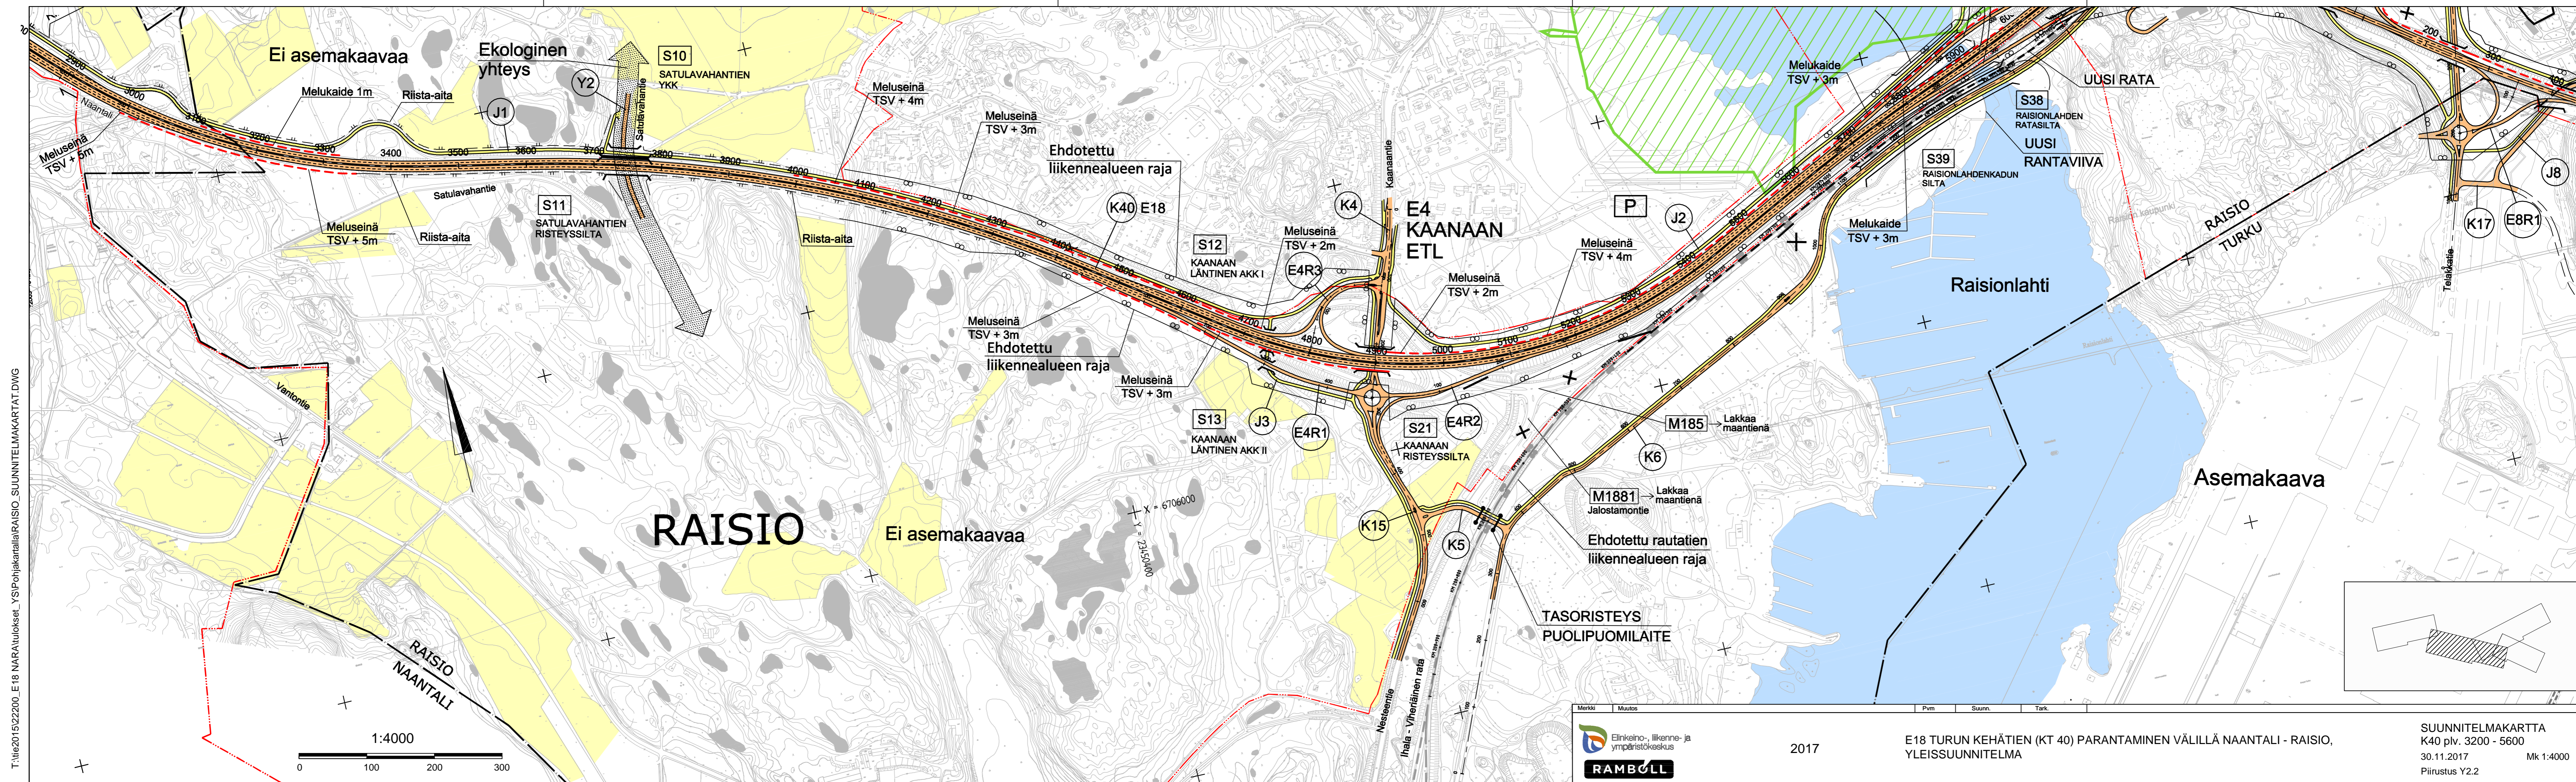

Merkki	Muutos	Pvm	Suunn.	Tark.
 Elinkeino-, liikenne- ja ympäristökeskus 2017				
E18 TURUN KEHÄTIEN (KT 40) PARANTAMINEN VÄLILLÄ NAANTALI - RAISIO, YLEISSUUNNITELMA				
SUUNNITELMAKARTTA K40 plv. 3200 - 5600 30.11.2017 Piirustus Y2.2				Mk 1:4000