


RAISIO

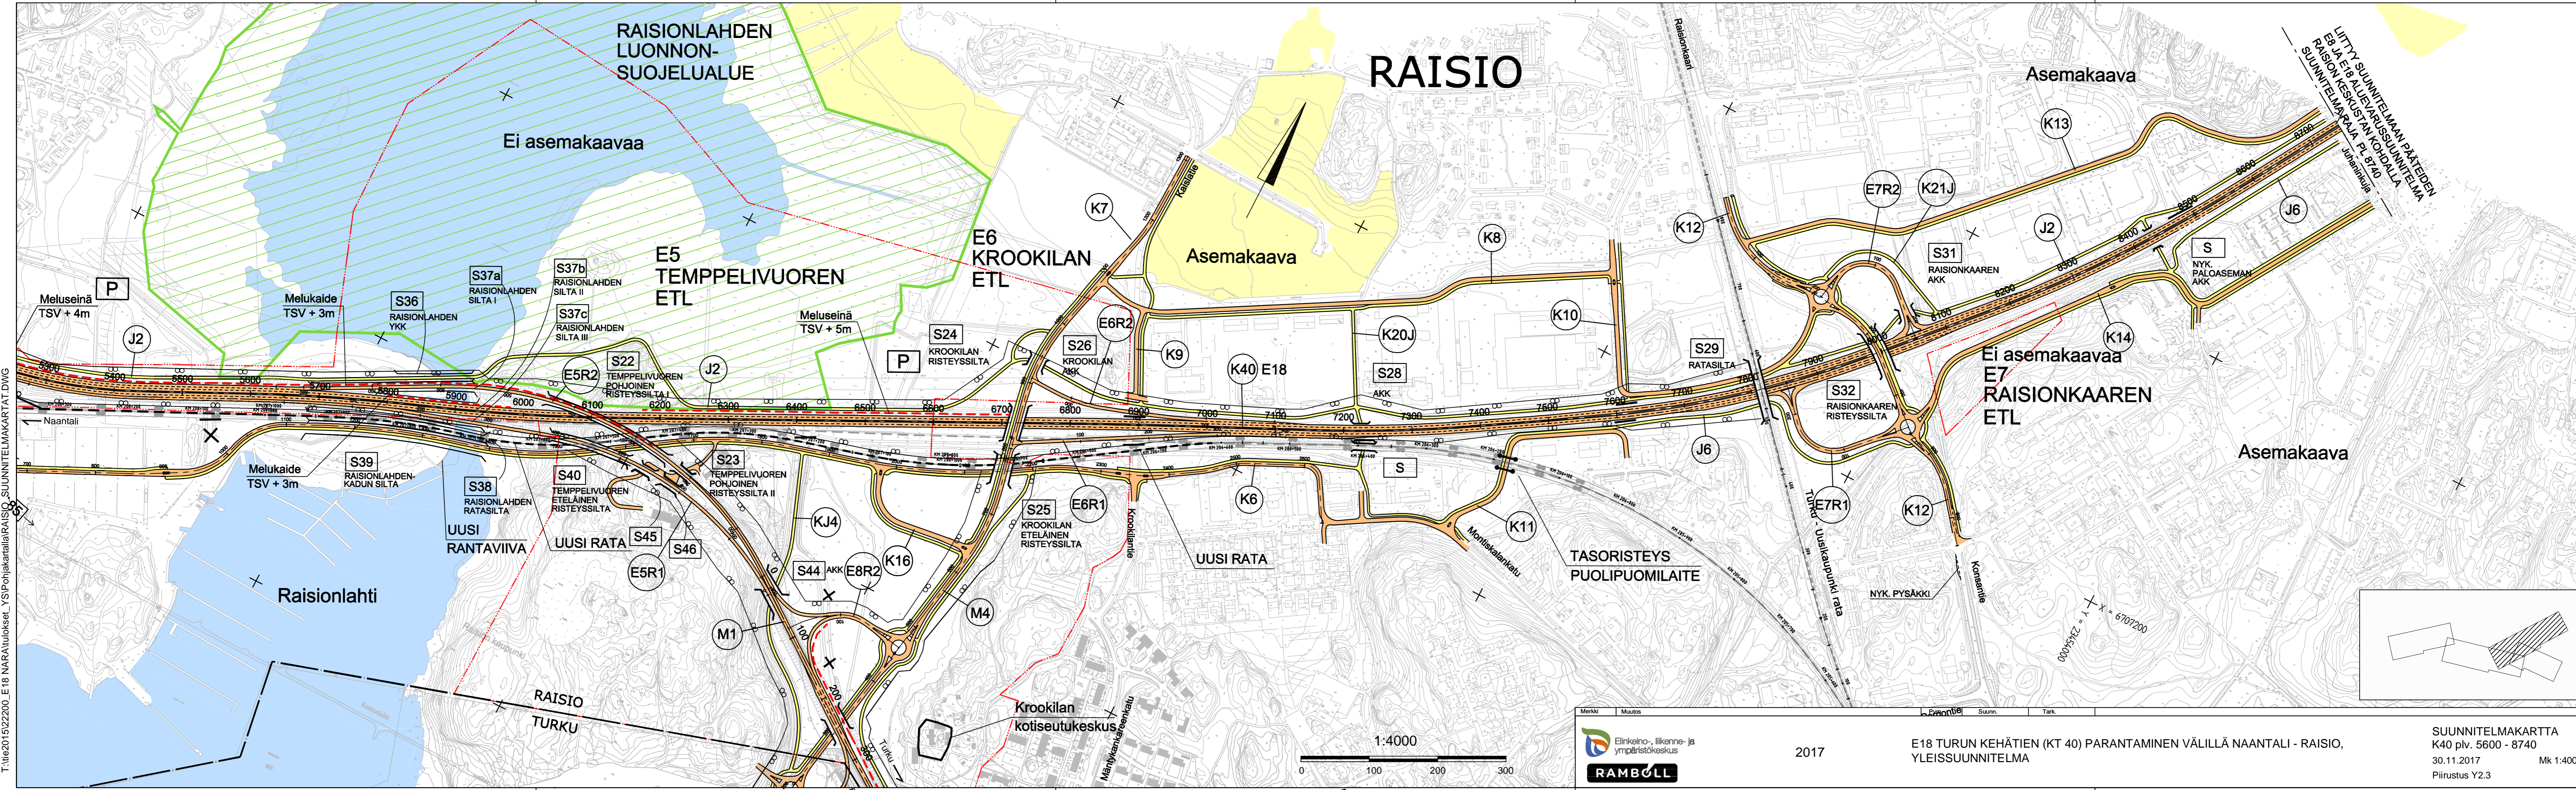

T:\raio2015\22200_E18 NARA\luokset_YsiPohjakartat\RAISIO_SUUNNITELMAKARTAT.DWG

1:4000



2017

E18 TURUN KEHÄTIEN (KT 40) PARANTAMINEN VÄLILLÄ NAANTALI - RAISIO, YLEISSUUNNITELMA

SUUNNITELMAKARTTA
K40 plv. 5600 - 8740
30.11.2017 Mk 1:4000
Piirustus Y2.3